## STATIA C.F. GRIVITA / *GRIVITA RAILWAY STATION* PASARELA PIETONALA / *PEDESTRIAN WALKWAY*

Scara/ Scale 1:100

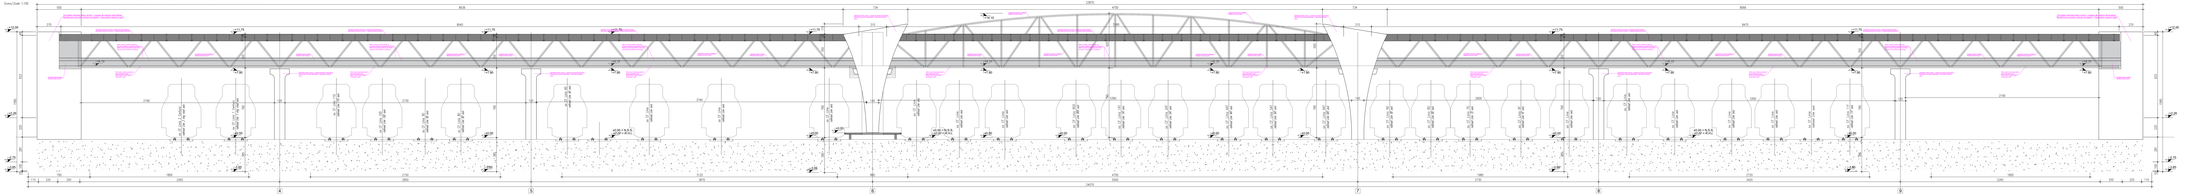

Secciune transversala / *Cross section*

Scara/ Scale 1:100

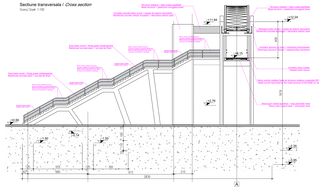

PLAN PASARELA PIETONALA / *PEDESTRIAN WALKWAY PLAN*

Scara/ Scale 1:100

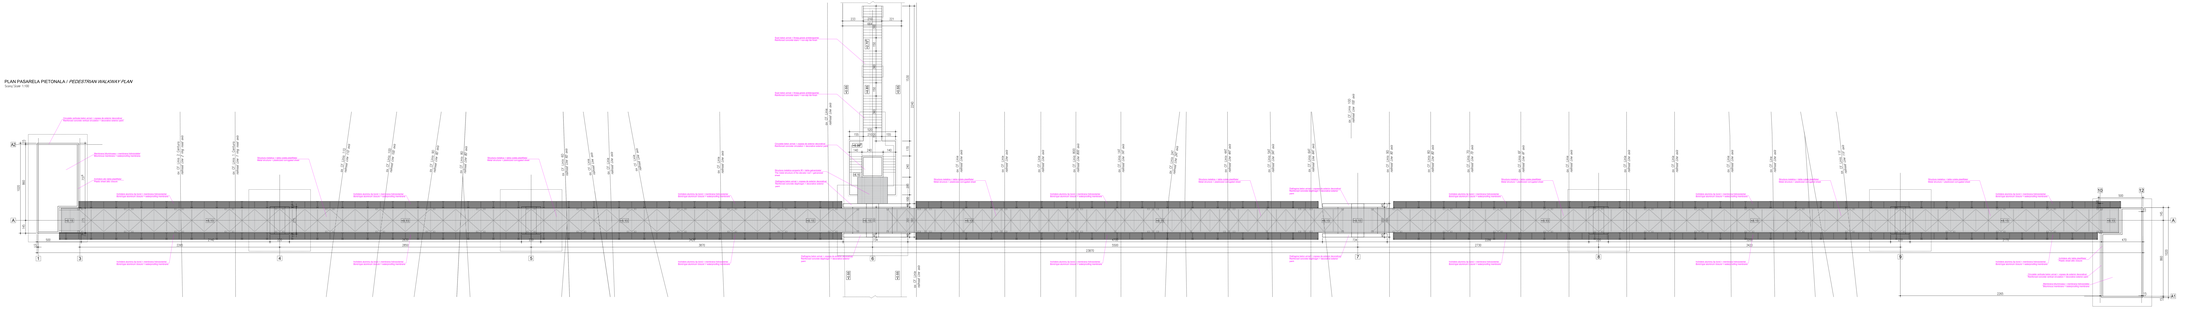

ENTITATE CONTRACTANTA
CONTRACTING ENTITY

C.N.C.F. "C.F.R." - S.A.

CONTRACTANT
CONTRACTOR

Asociere S.C. IMPUF S.A. - S.C. BACONI IMPEX SRL

| | Nume / Name | Semnătura / Signature |
|---|---|---|
| Proiectant Designer | ing. Vlaicu GORGONETU | |
| Verificator Checker | arh. Simona GHEORGHE | |
| Proiectant Designer | arh. Mihai-Alexandru DUMITRESCU | |

**"Modernizarea liniilor și instalațiilor din Stația București Nord - Complex"**
**Studiu de fezabilitate**

**"Modernization lines and installations in the Bucharest Railway Complex**
**Feasibility Study**

Denumire / Title

H Grivita - Pasarela Pietonala - Propunere
*Grivita H - Pedestrian Footbridge - Proposal*

Faza / Phase
S.F.
*F.S.*

Scara / Scale
1:100

Coeficient / Codification System

| C.N.C.F. "C.F.R." - S.A. | IMPUF | BACONI | C.F. | GRIVITA | H | PASARELA | PLAN |
|---|---|---|---|---|---|---|---|

| Revizii / Revisions | | |
|---|---|---|
| Nr. / Number | Data / Date | Descriere/Modificare / Modification description |
| 1 | | |
| 2 | | |
| 3 | | |
| 4 | | |