


Clădire CED/
CED Building
Plan parter/
Ground floor plan
sc 1:100
A_{construita} = 356.00 mp
A_{desfasurata} = 589.00 mp
P = 100.00 m

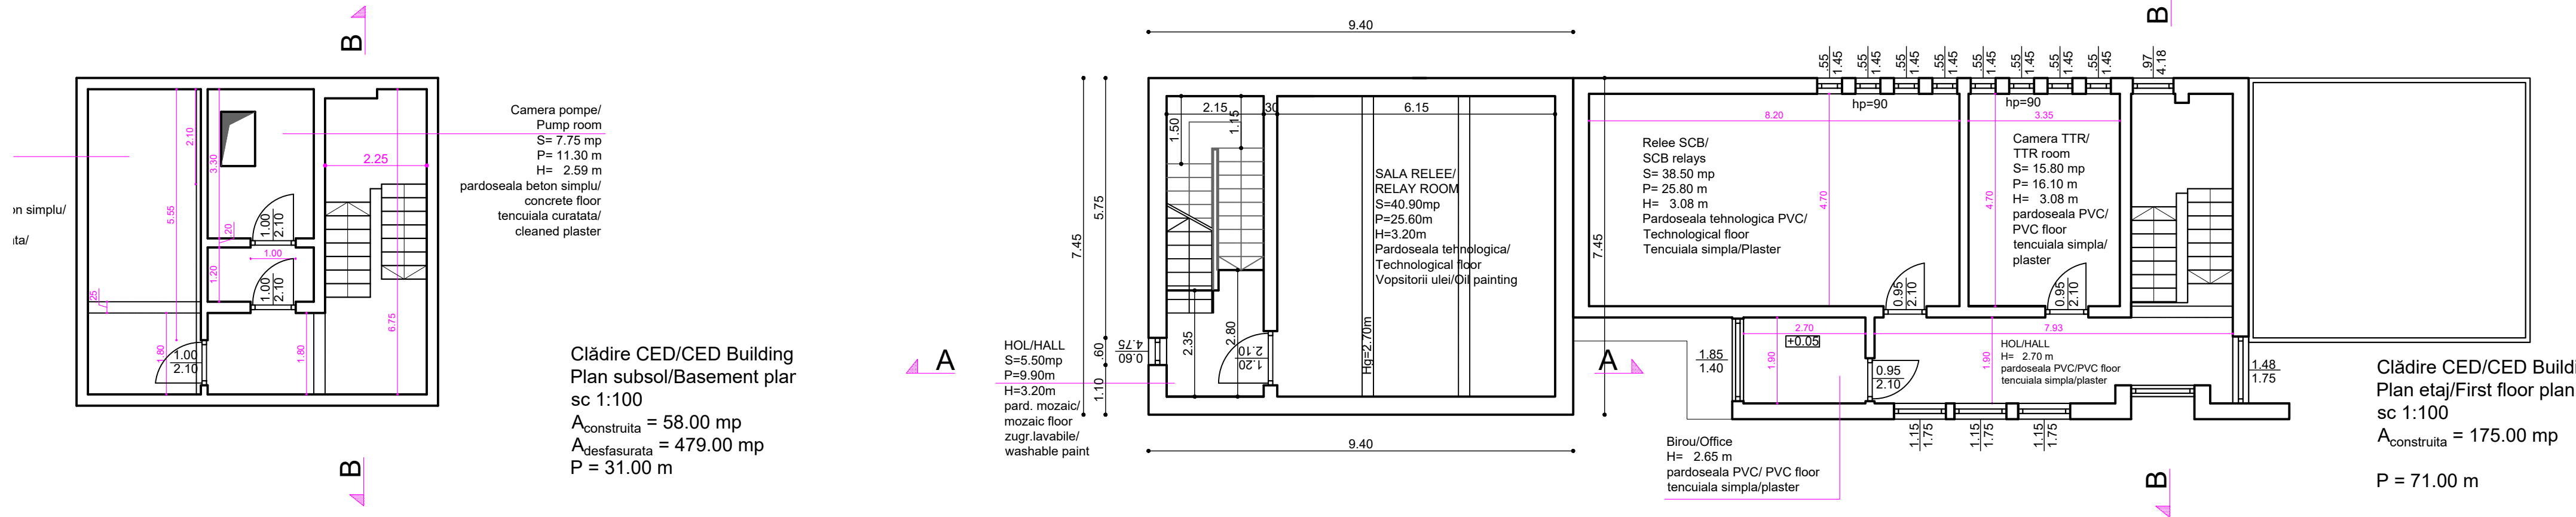

Clădire CED/CED Building
Plan etaj/First floor plan
sc 1:100
A_{construita} = 175.00 mp
P = 71.00 m

Clădire CED/CED Building
Plan subsol/Basement plan
sc 1:100
A_{construita} = 58.00 mp
A_{desfasurata} = 479.00 mp
P = 31.00 m

ENTITATE CONTRACTANTA
CONTRACTING ENTITY

CONTRACTANT
CONTRACTOR

	Nume Name	Data Date	Semnatura Signature
Șef Proiect Project Manager	ing. Viorel GORGONETU	11.2024	
Verificat Checked	arh. Ștefania GHEORGHE	11.2024	
Proiectat Designed	arh. Mihai-Alexandru DUMITRESCU	11.2024	

**"Modernizarea liniilor și instalațiilor din
Complexul Feroviar București"**
Studiu de fezabilitate

**"Modernization lines and installations in the
Bucharest Railway Complex
Feasibility Study**

Denumire / Title

PO Pajura - Clădire CED - Planuri - Relevu
PO Pajura - CED Building - Floors Plans - Survey

Scara / Scale

1/100

Codificare / Codification System

C	O	B	U	S	F	A	R	H	D	R	V	4	0	0	3	0	0	1	R	0	0
---	---	---	---	---	---	---	---	---	---	---	---	---	---	---	---	---	---	---	---	---	---

Istoricul reviziilor / Revision History

Rev.	Data/Date	Descriere Modificare / Modification description
1		
2		
3		
4		