


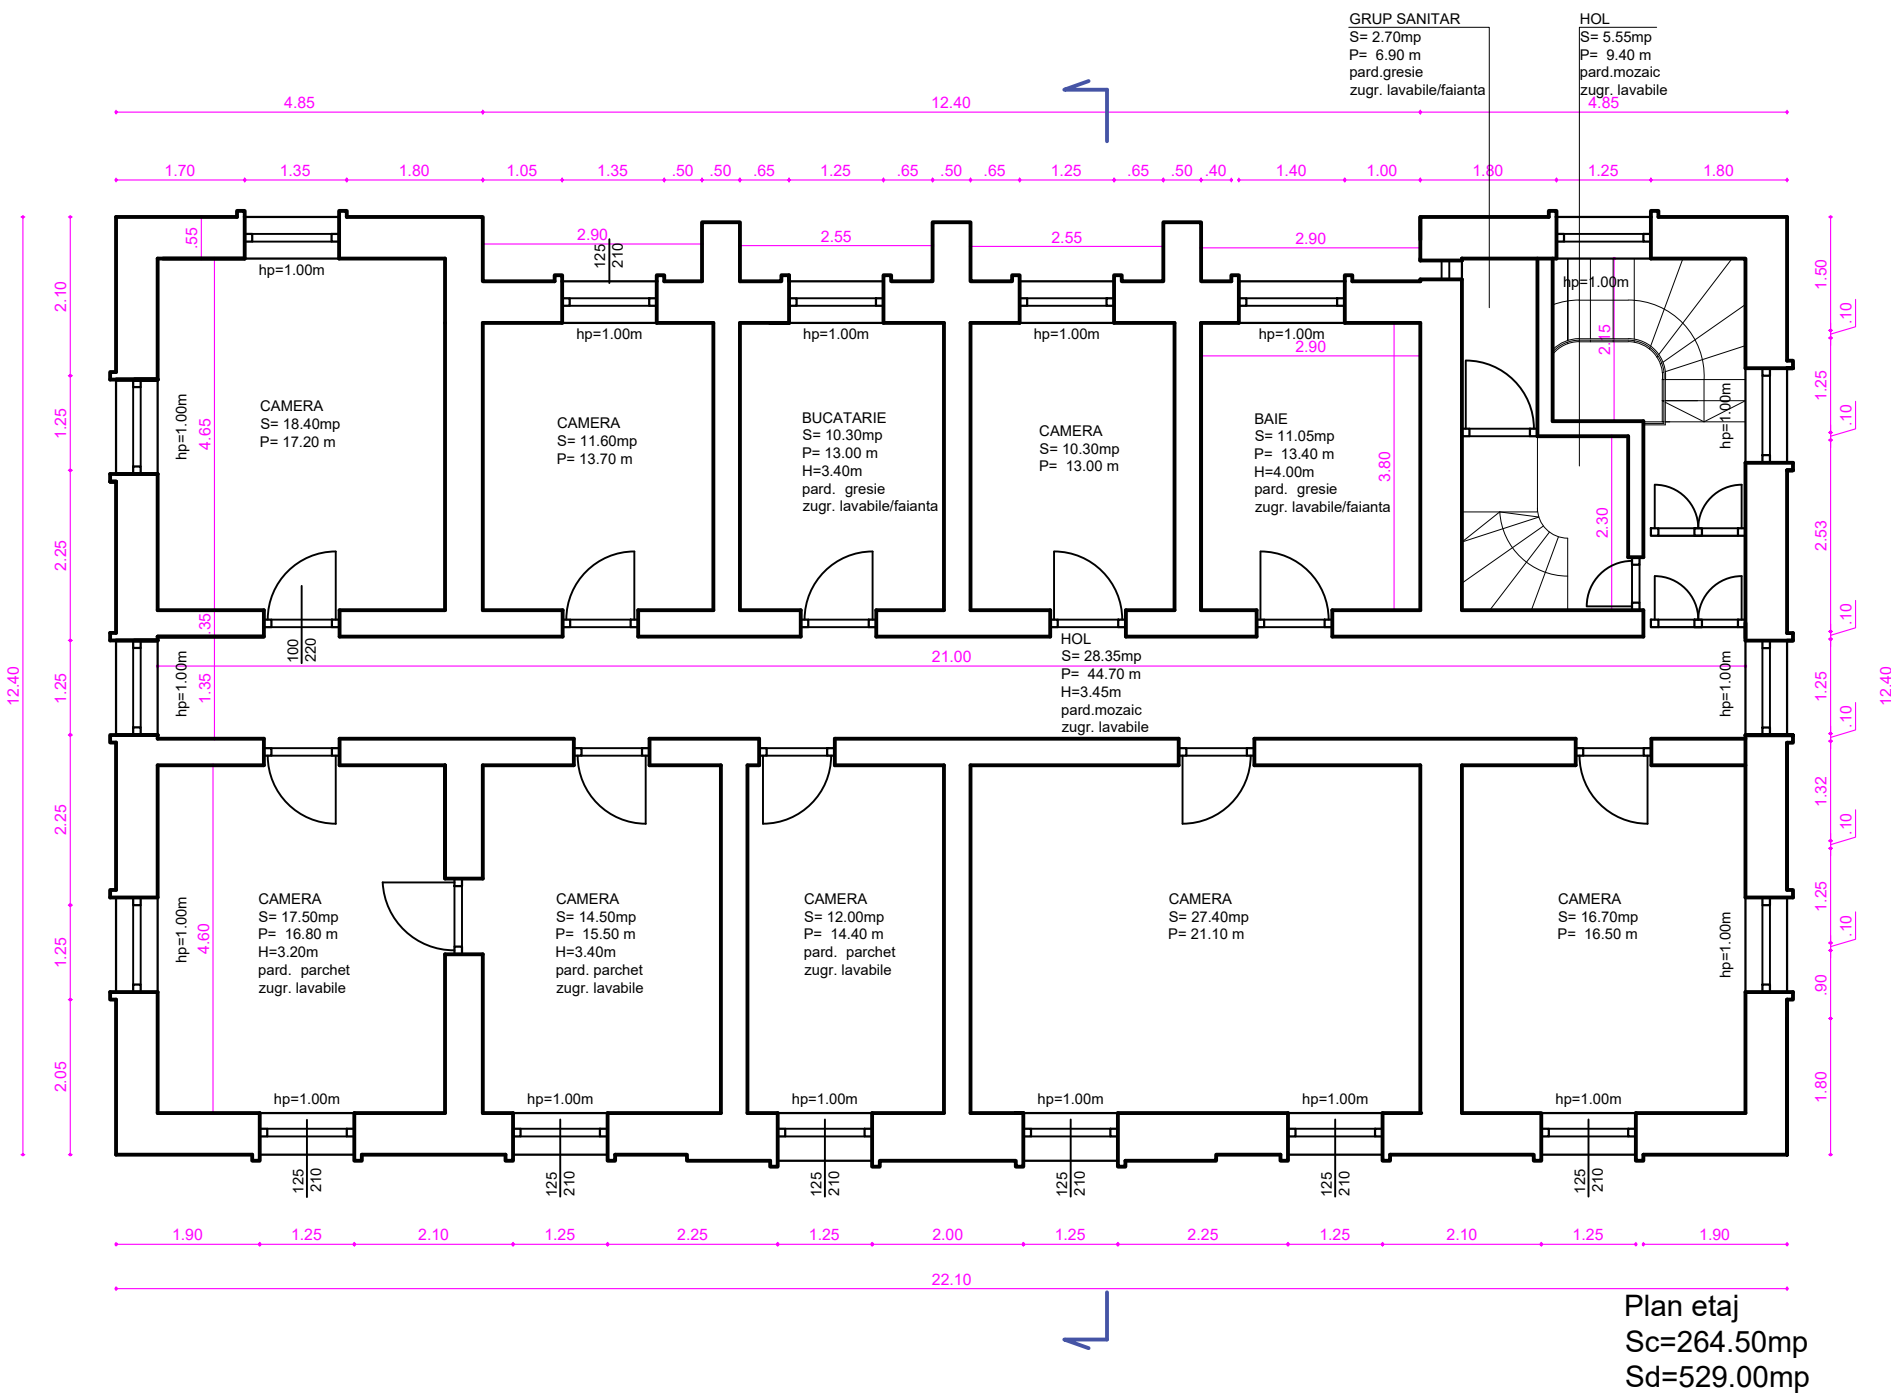

Plan etaj
Sc=264.50mp
Sd=529.00mp



C.N.C.F. "C.F.R." - S.A.



CONTRACTANT
CONTRACTOR

Asocierea S.C. ISPCF S.A. - S.C. BAICONS IMPEX SRL

	Nume Name	Data Date	Semnatura Signature
Şef Proiect Project Manager	ing. Viorel GORGONETU	11.2024	
Verificat Checked	arh. Mihai-Alexandru DUMITRESCU	11.2024	
Proiectat Designed	arh. Ştefania GHEORGHE	11.2024	

”Modernizarea liniilor și instalațiilor din Complexul Feroviar București” Studiu de fezabilitate	Proiect / Project 38 / 2022
<i>”Modernization lines and installations in the Bucharest Railway Complex Feasibility Study</i>	Faza / Phase S.F. F.S.

Denumire / Title	Staţia Băneasa - Clădire Călători - Plan Etaj - Relevu Băneasa Station - Passenger Building - First Floor - Survey	Scara / Scale 1/100
------------------	---	------------------------

Codificare / Codification System	
C O B U S F A R H D R V 4 7 0 2 0 0 2 R 0 0	

Istoricul reviziilor / Revision History		
Rev.	Data/Date	Descriere Modificare / Modification description
1		
2		
3		
4		