
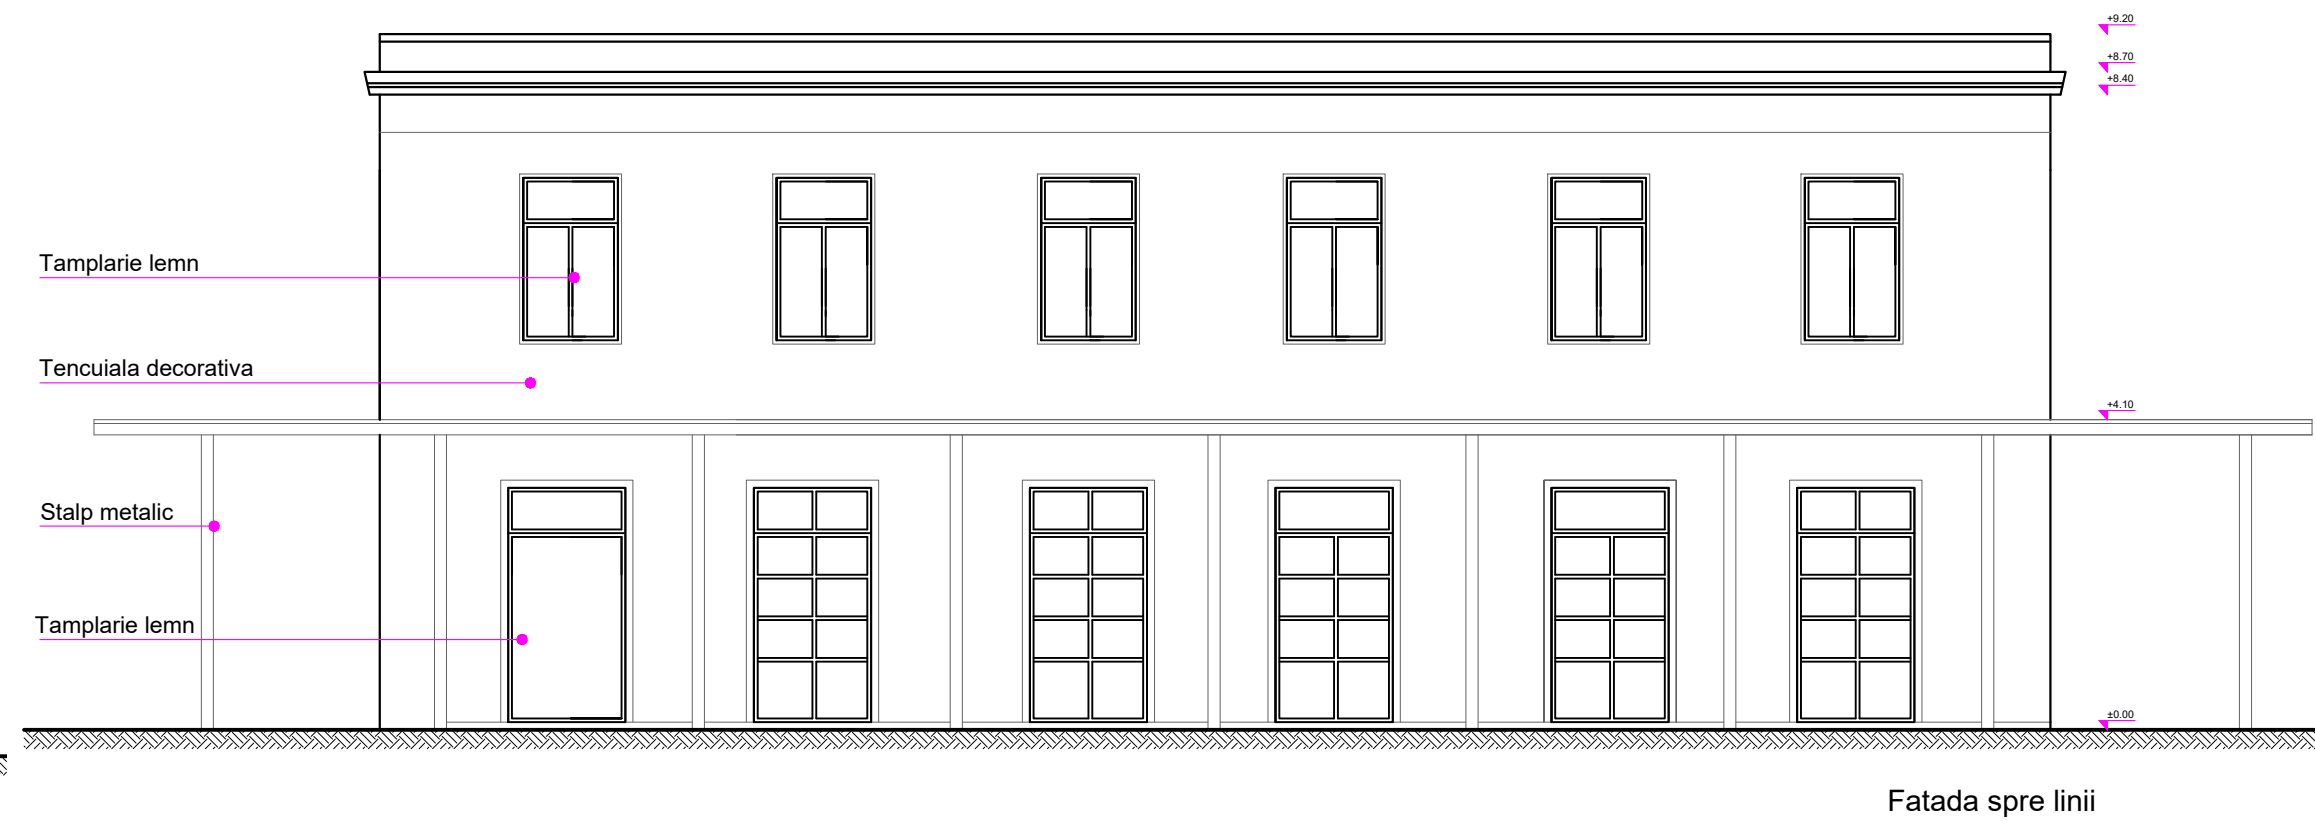
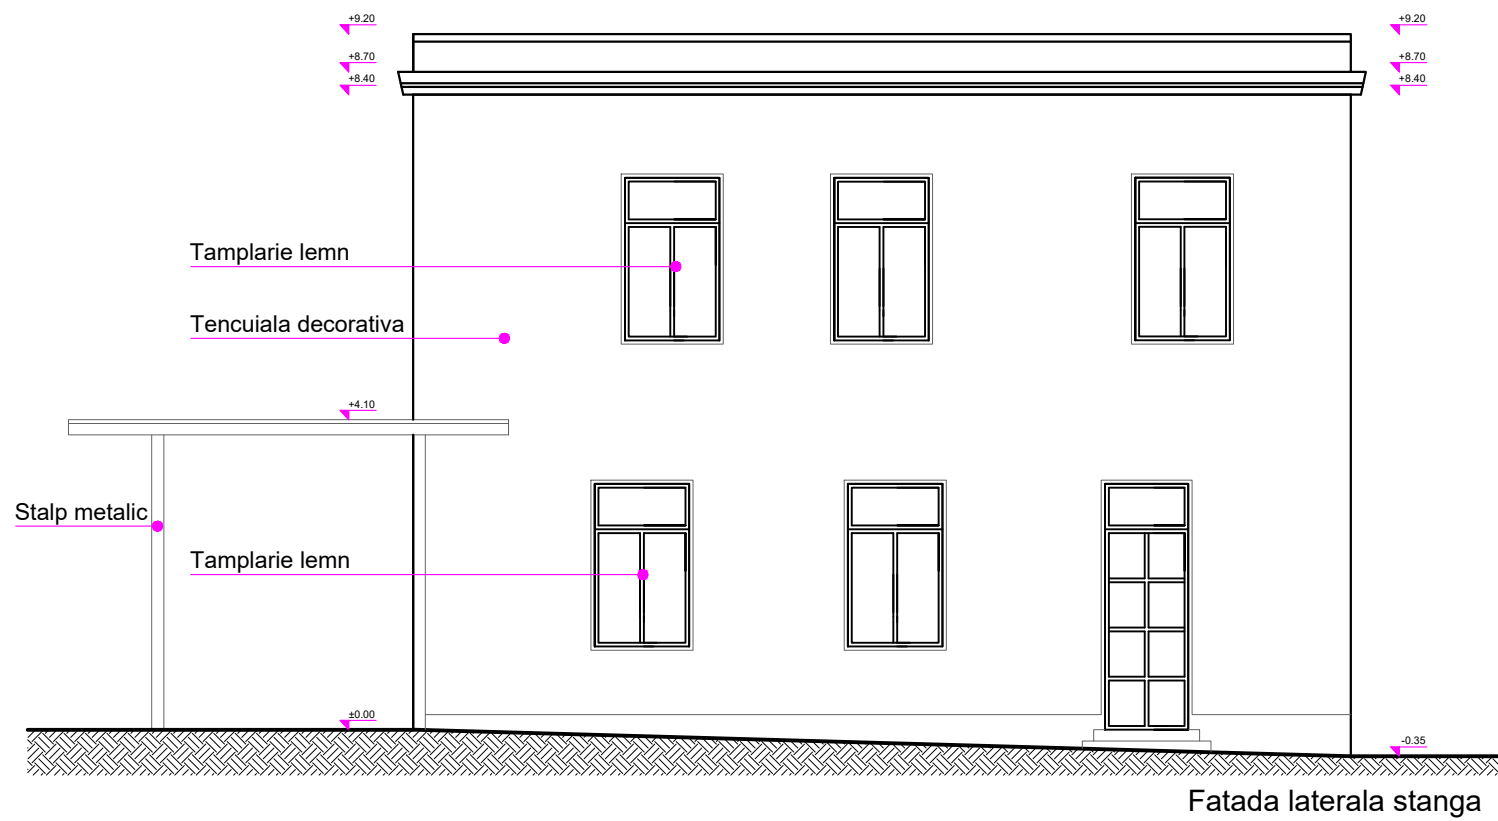
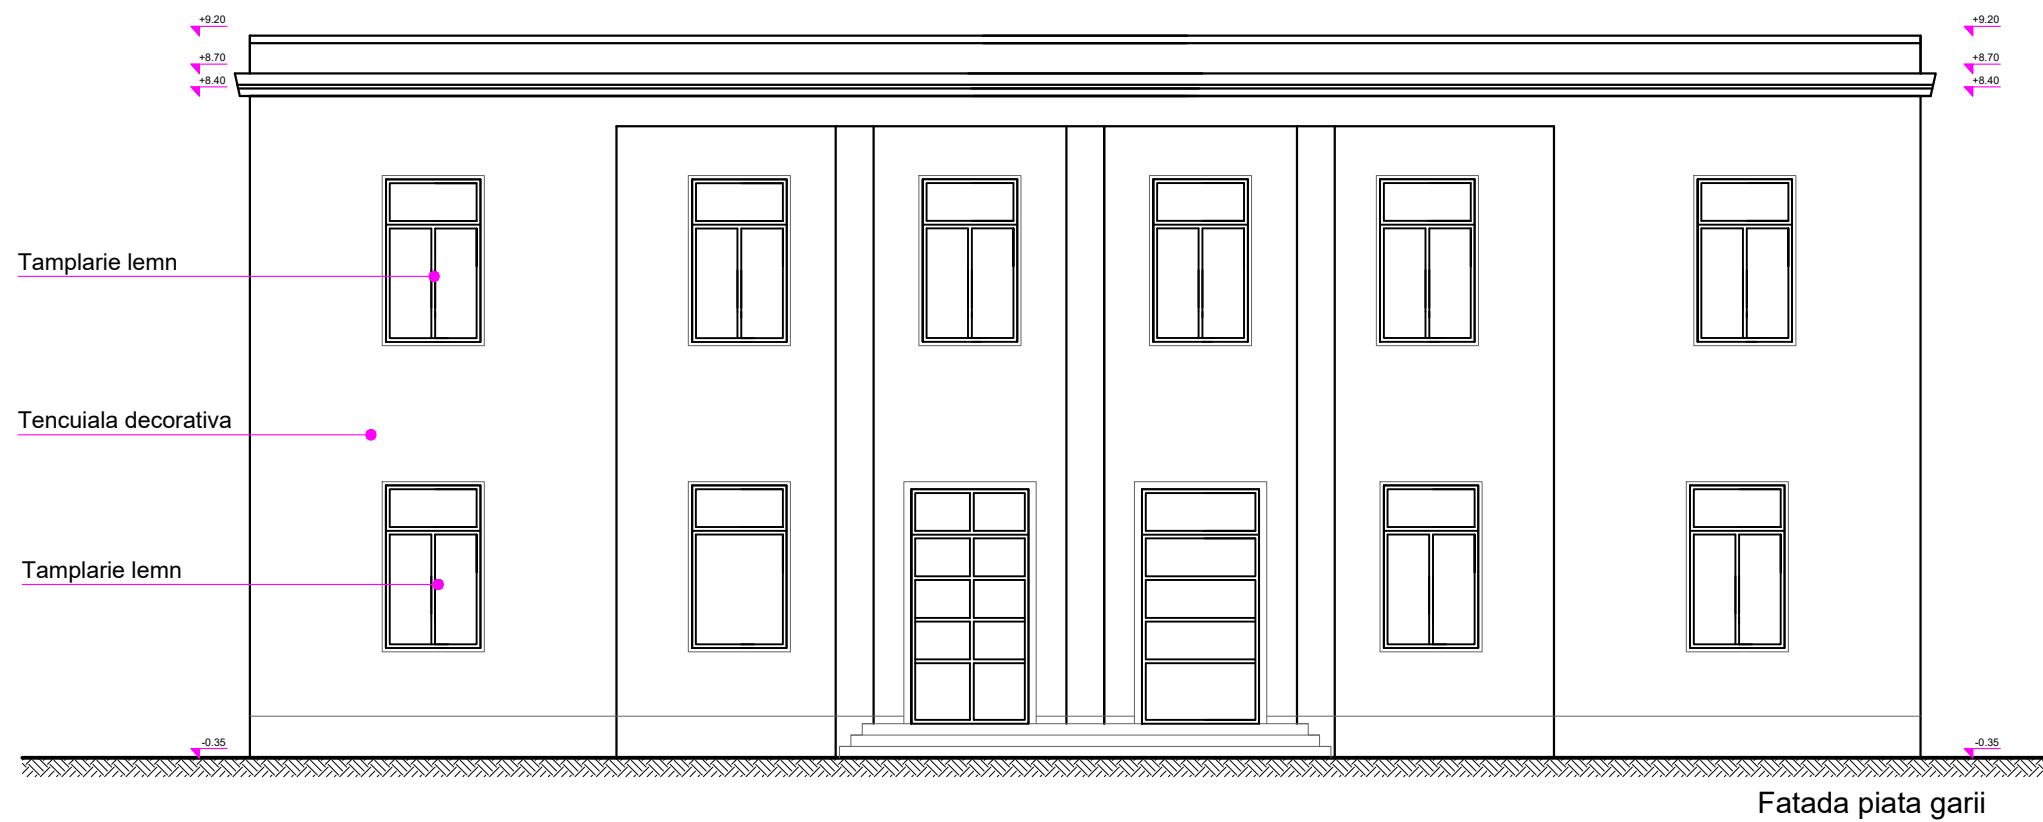


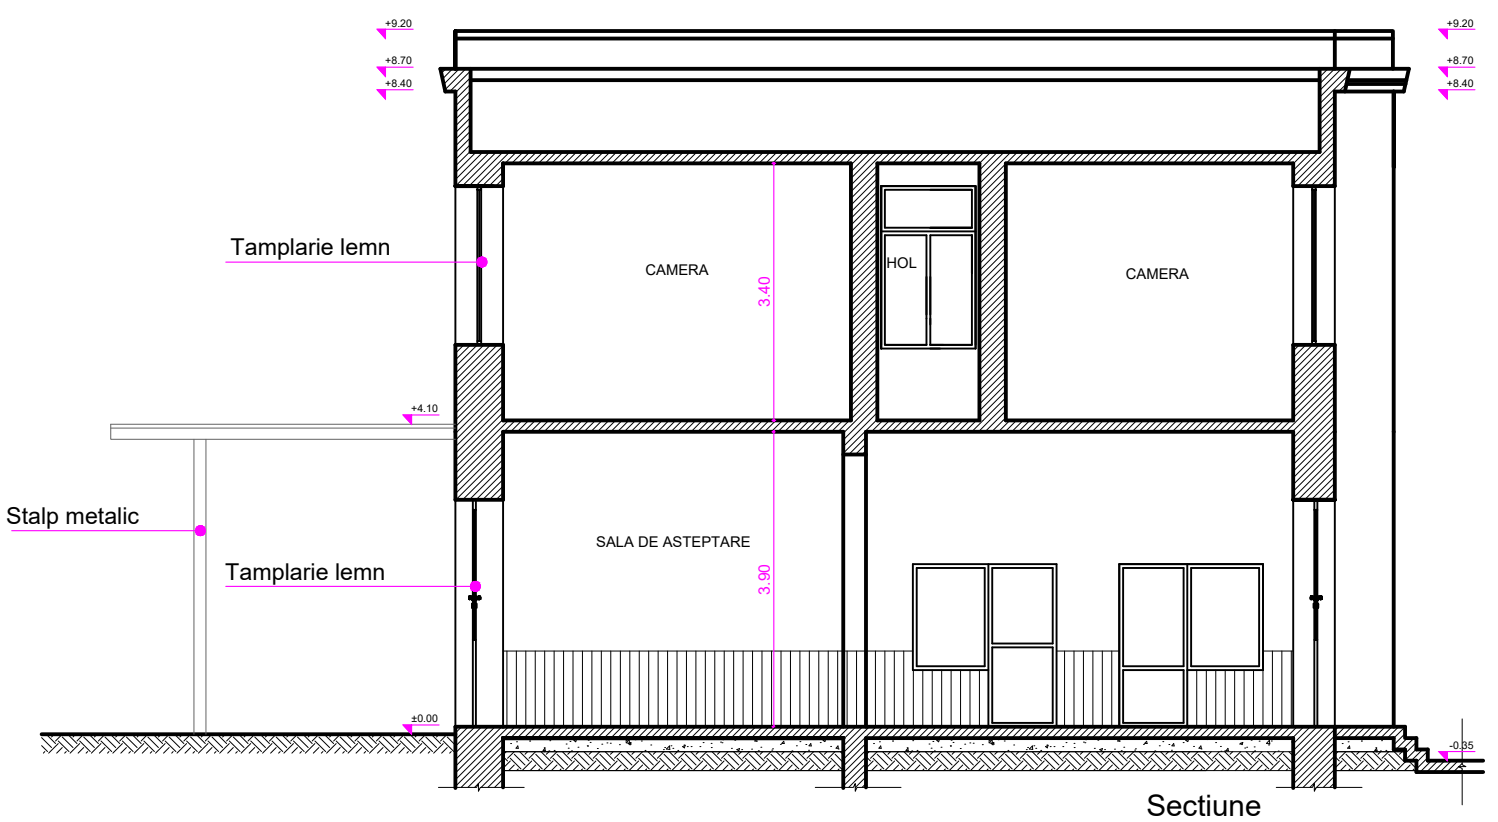

ENTITATE CONTRACTANTA
CONTRACTING ENTITY

C.N.C.F. "C.F.R." - S.A.

CONTRACTANT
CONTRACTOR

Asocierea S.C. ISPCF S.A. - S.C. BAICONS IMPEX SRL

	Nume <i>Name</i>	Data <i>Date</i>	Semnatura <i>Signature</i>
Șef Proiect <i>Project Manager</i>	ing. Viorel GORGONETU	11.2024	
Verificat <i>Checked</i>	arh. Mihai-Alexandru DUMITRESCU	11.2024	
Proiectat <i>Designed</i>	arh. Ștefania GHEORGHE	11.2024	

**"Modernizarea liniilor și instalațiilor din
Complexul Feroviar București"
Studiu de fezabilitate**

**"Modernization lines and installations in the
Bucharest Railway Complex
Feasibility Study**

Proiect / Project
38 / 2022

Faza / Phase
S.F.
F.S.

Denumire / Title

Stația Băneasa - Clădire Călători -
Fațade și Secțiune - Relevu
*Băneasa Station - Passenger Building -
Facades and Section - Survey*

Scara / Scale
1/100

Codificare / Codification System

COBU SF ARH DRV 47 02 003 R00

Istoricul reviziilor / Revision History

Rev.	Data/Date	Descriere Modificare / Modification description
1		
2		
3		
4		