




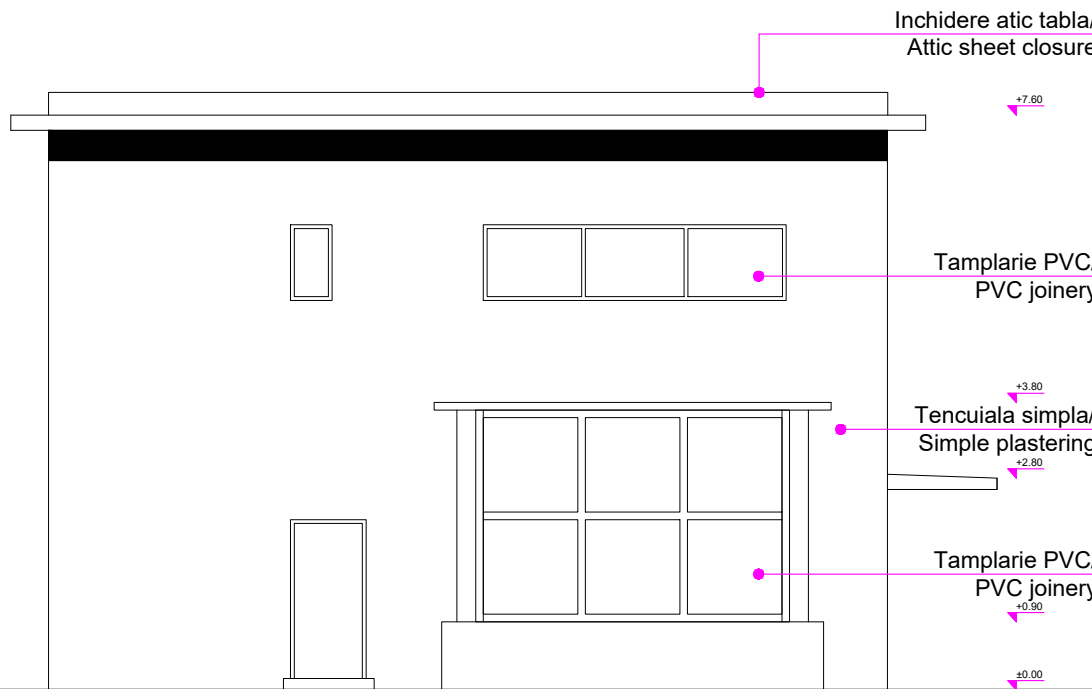


Cladire CED/CED Building
Vedere principală/Main view
sc 1:100

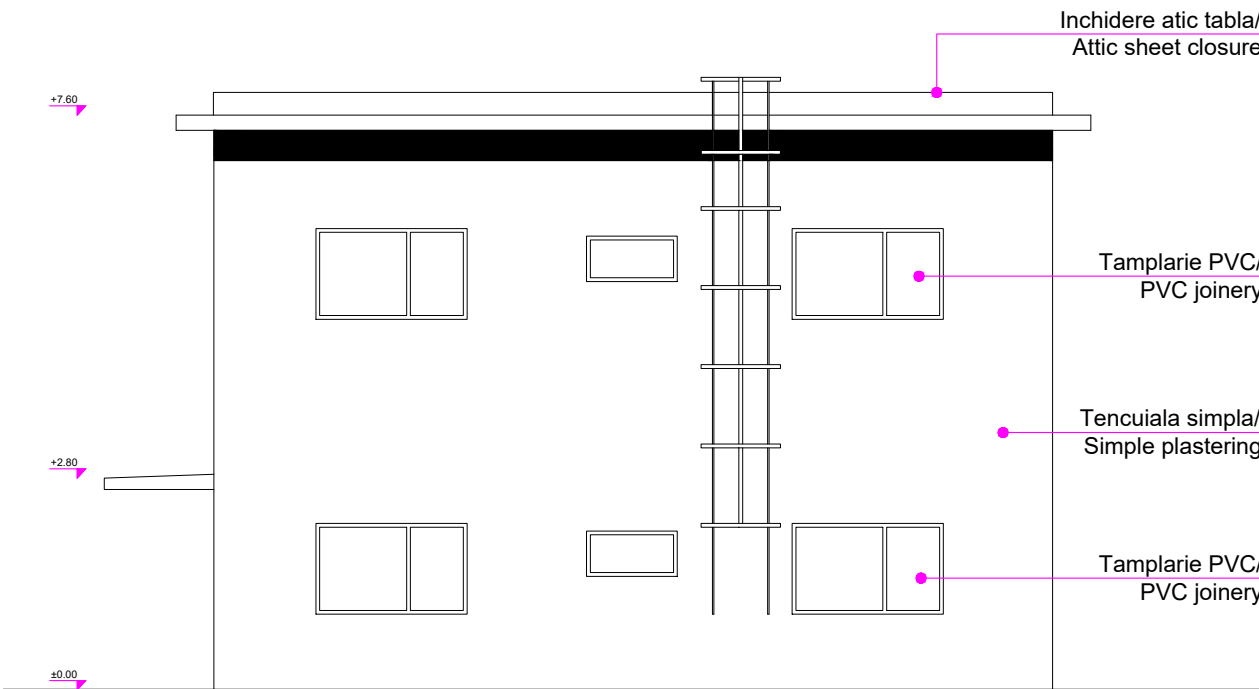


Cladire CED/CED Building
Vedere spate/Back view
sc 1:100

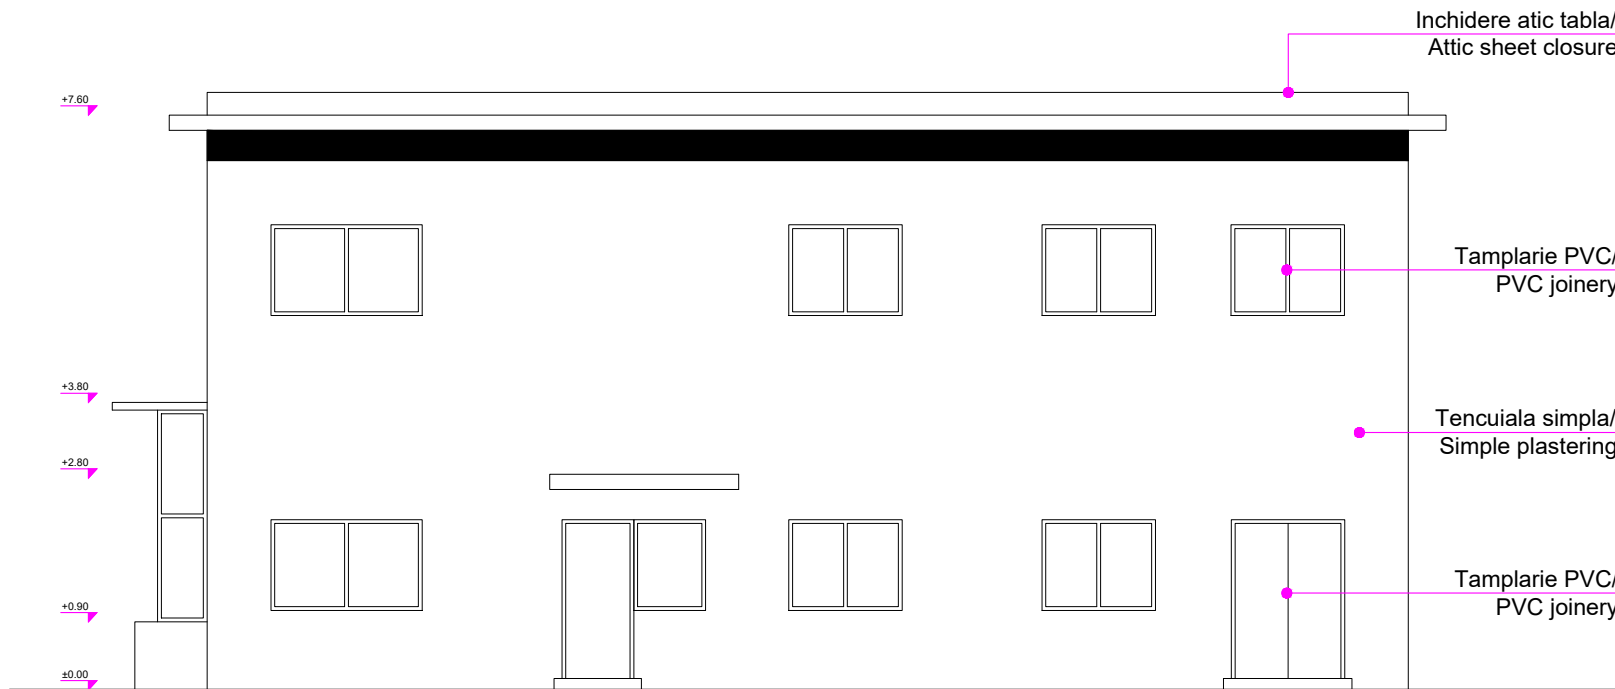

Cladire CED/CED Building
Vedere laterala dreapta/Right side view
sc 1:100

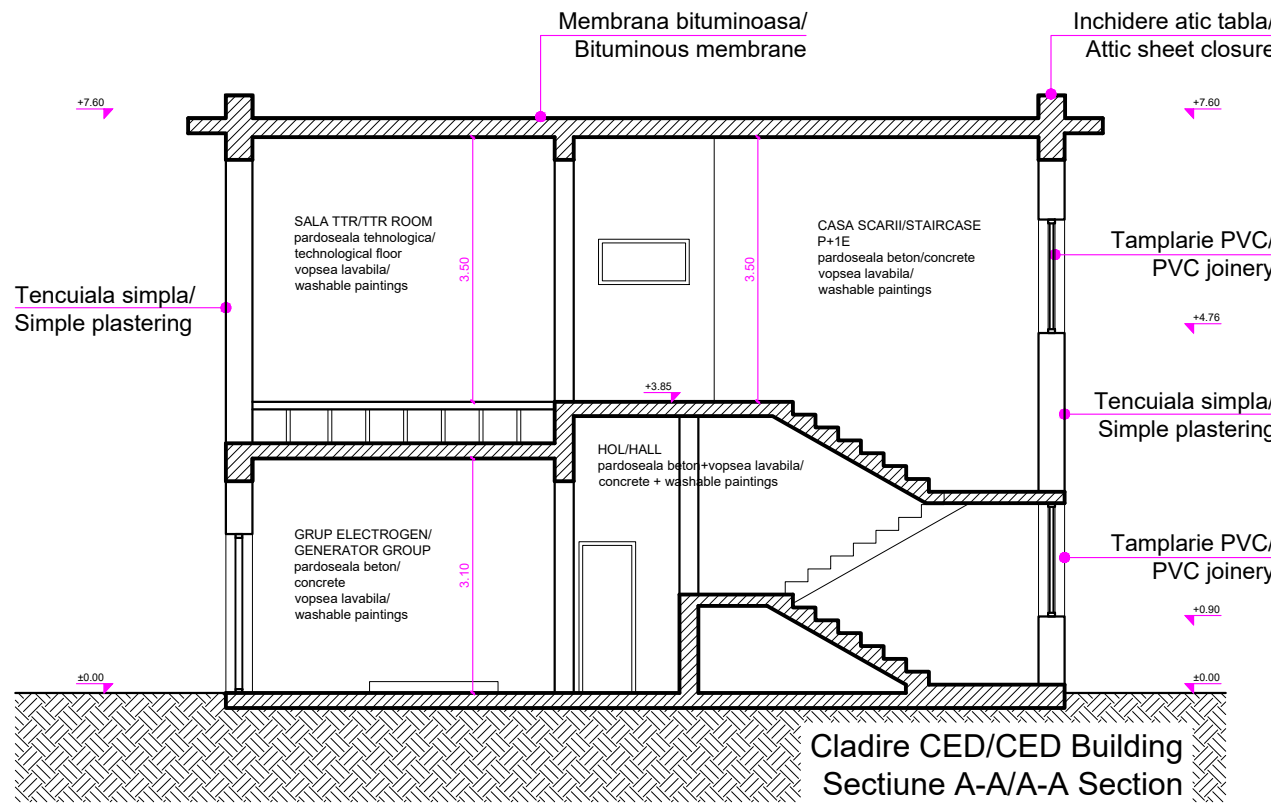

Cladire CED/CED Building
Sectiune A-A/A-A Section
sc 1:100

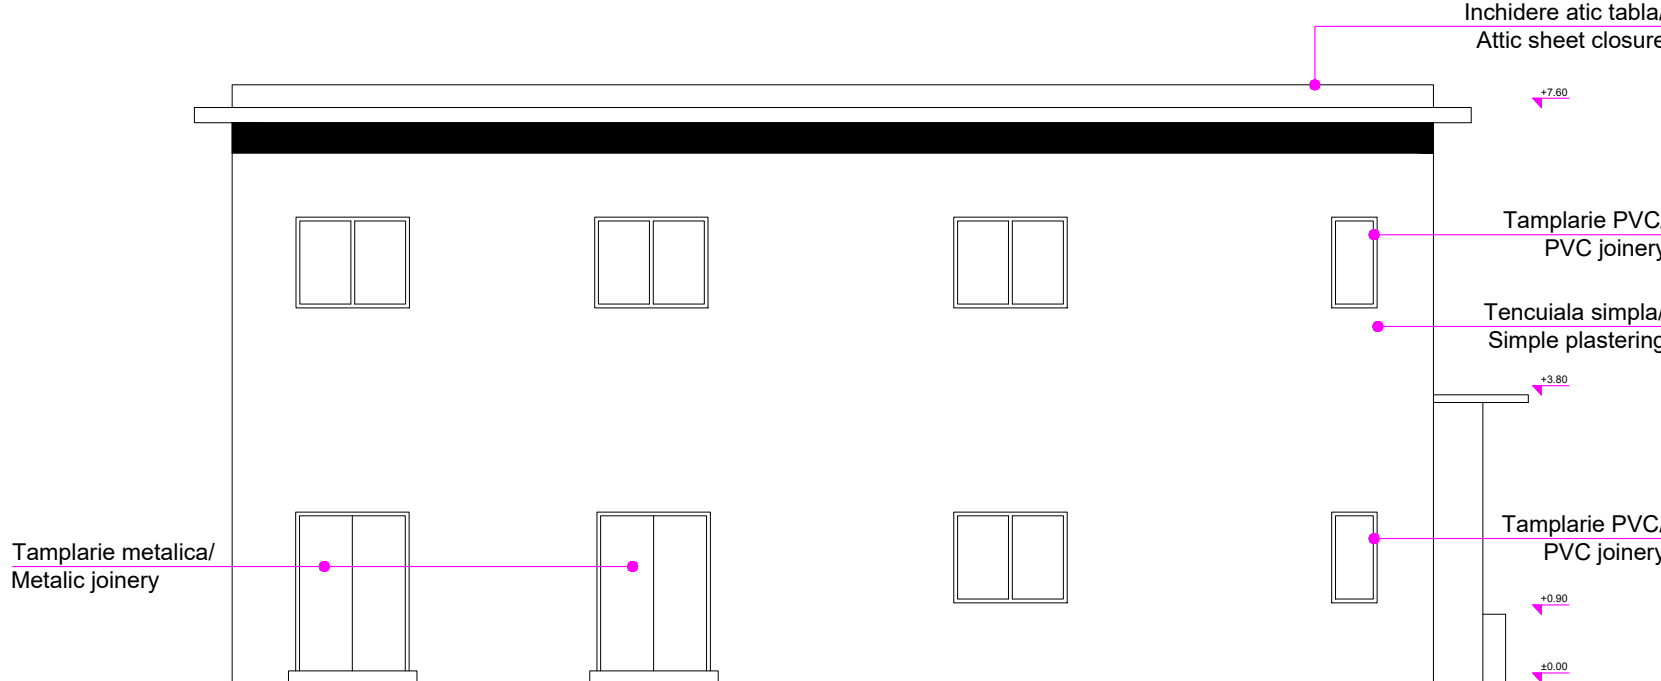

Cladire CED/CED Building
Vedere laterala stanga/Left side view
sc 1:100



ENTITATE CONTRACTANTA
CONTRACTING ENTITY

C.N.C.F. "C.F.R." - S.A.



CONTRACTANT
CONTRACTOR

Asocierea S.C. ISPCF S.A. - S.C. BAICONS IMPEX SRL

	Nume Name	Data Date	Semnatura Signature
Sef Proiect Project Manager	ing. Viorel GORGONETU	11.2024	
Verificat Checked	arh. Mihai-Alexandru DUMITRESCU	11.2024	
Proiectat Designed	arh. Ștefania GHEORGHE	11.2024	

**"Modernizarea liniilor și instalațiilor din
Complexul Feroviar București"
Studiu de fezabilitate**

Proiect / Project
38 / 2022

**"Modernization lines and installations in the
Bucharest Railway Complex
Feasibility Study**

Faza / Phase
S.F.
F.S.

Denumire / Title
Stația Pantelimon - Clădire CED - Fațade și Secțiuni - Relevu
Pantelimon Station - CED Building - Facades and Section -
Survey

Scara / Scale
1/100

Codificare / Codification System

COBU SF ARH DRV 49 03 004 R00

Istoricul reviziilor / Revision History

Rev.	Data/Date	Descriere Modificare / Modification description
1		
2		
3		
4		