HALTA GRIVITA / *GRIVITA HALT* PASARELA PIETONALA (SECTIUNE / ELEVATIE 1 - 1) / *PEDESTRIAN WALKWAY (SECTION / ELEVATION 1 - 1)*

Scara/ Scale 1:100

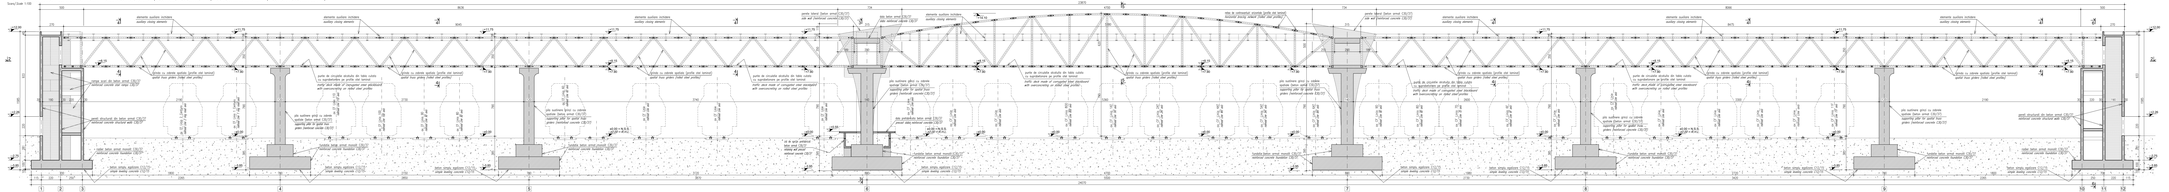

Sectiune transversala / *Cross section* 3 - 3

Scara/ Scale 1:100

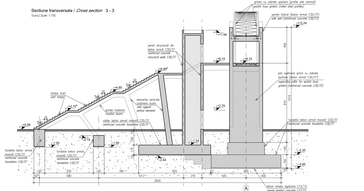

PLAN PASARELA PIETONALA (2 - 2) / *PEDESTRIAN WALKWAY PLAN (2 - 2)*

Scara/ Scale 1:100

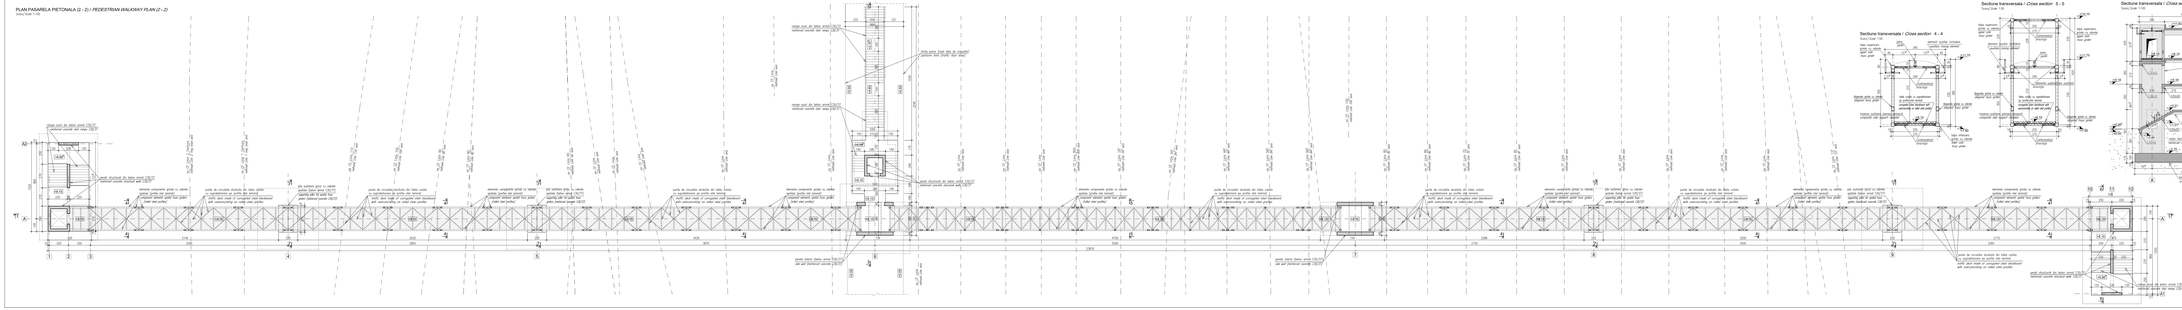

Sectiune transversala / *Cross section* 4 - 4

Scara/ Scale 1:100

Sectiune transversala / *Cross section* 5 - 5

Scara/ Scale 1:100

Sectiune transversala / *Cross section* 6 - 6

Scara/ Scale 1:100

Sectiune transversala / *Cross section* 7 - 7

Scara/ Scale 1:100

Armare suprabetonare tabla cutata (zona curenta) /
Chenasel redrisement(ongulat) otel (dacksteel) (current area)

Scara/ Scale 1:20

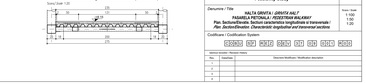

ENTITATE CONTRACTANTA
CONTRACTING ENTITY

C.N.C.F. "C.F.R." - S.A.

CONTRACTANT
CONTRACTOR

Asocierea S.C. IMPIZ S.A. - S.C. BANCONS IMPEX SRL

Proiectat / Designed	Numele / Name	Semnatura / Signature	Data / Date
Verificat / Checked	ing. Vasile KORGANETU		11-2014
Verificat / Checked	ing. Dan PETRESCU		11-2014
Aprobat / Approved	ing. Mihai PAUN		11-2014

"Modernizarea liniilor si instalatiilor din Complexul Feroviar Bucuresti"
Studiu de fezabilitate

"Modernization lines and installations in the Bucharest Railway Complex"
Feasibility Study

Denumire / Title

HALTA GRIVITA / *GRIVITA HALT*
PASARELA PIETONALA / *PEDESTRIAN WALKWAY*
Plan, Sectiune/*Section* (Transversala/*cross section*), Elevatie/*Elevation* (Longitudinala/*Longitudinal section*)
Plan, Section/Section (Transversal/ cross section) Elevation (Longitudinal/ cross section)

Codificare / Codification System

CF	RO	RA	GR	GR	PA	PA	01	01	01	01	01	01	00

Scara desenului / Drawing scale: 1:100

Nr.	Data / Date	Descrierea modificarii / Modification description
1		
2		
3		
4		
5		

Scara/ Scale 1:100
1:50
1:20
1:10