


STATIA BUCURESTI SUD GRUPA TEHNICA / BUCURESTI SUD GRUPA TEHNICA RAILWAY STATION


PLAN (ZONA COPERTINE REFUGIU) / PLAN (REFUGE CANOPIES AREAS)

Scara/Scale 1:100

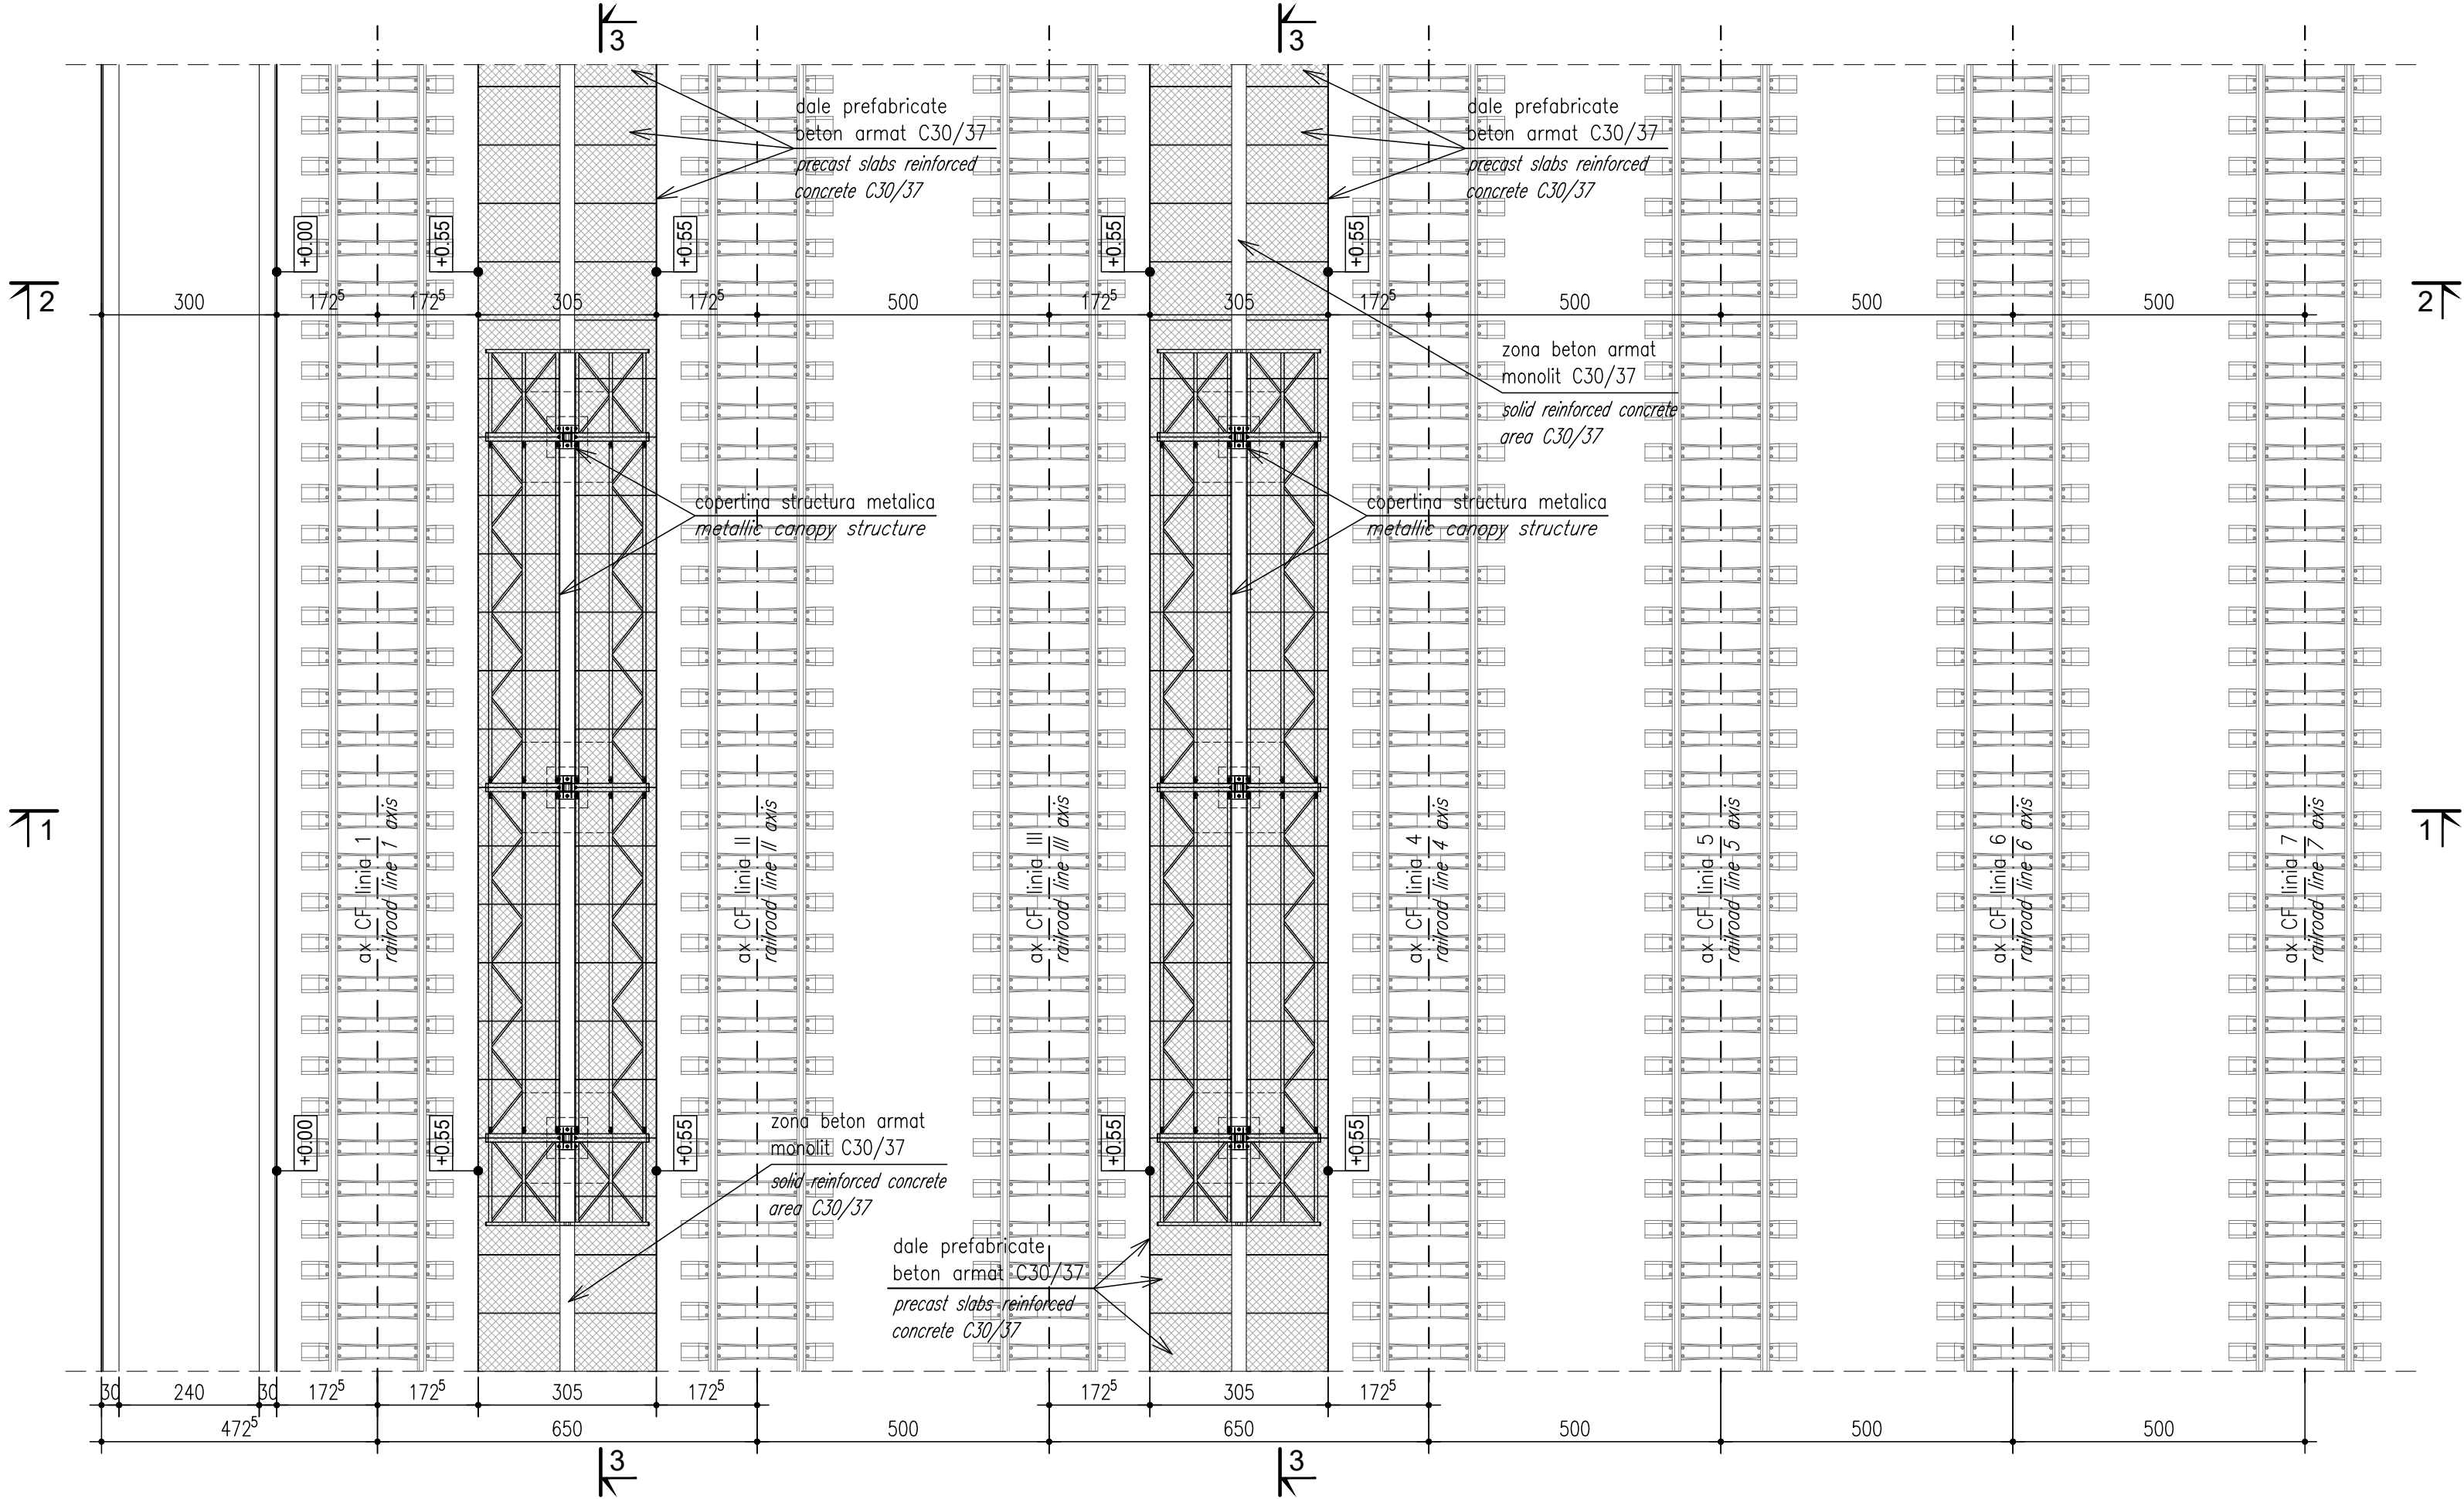


SECTIUNE TRANSVERSALA PEROANE (ZONA COPERTINELOR 1 - 1) / PLATFORMS CROSS SECTION (CANOPIES AREA 1 - 1)

Scara/Scale 1:100

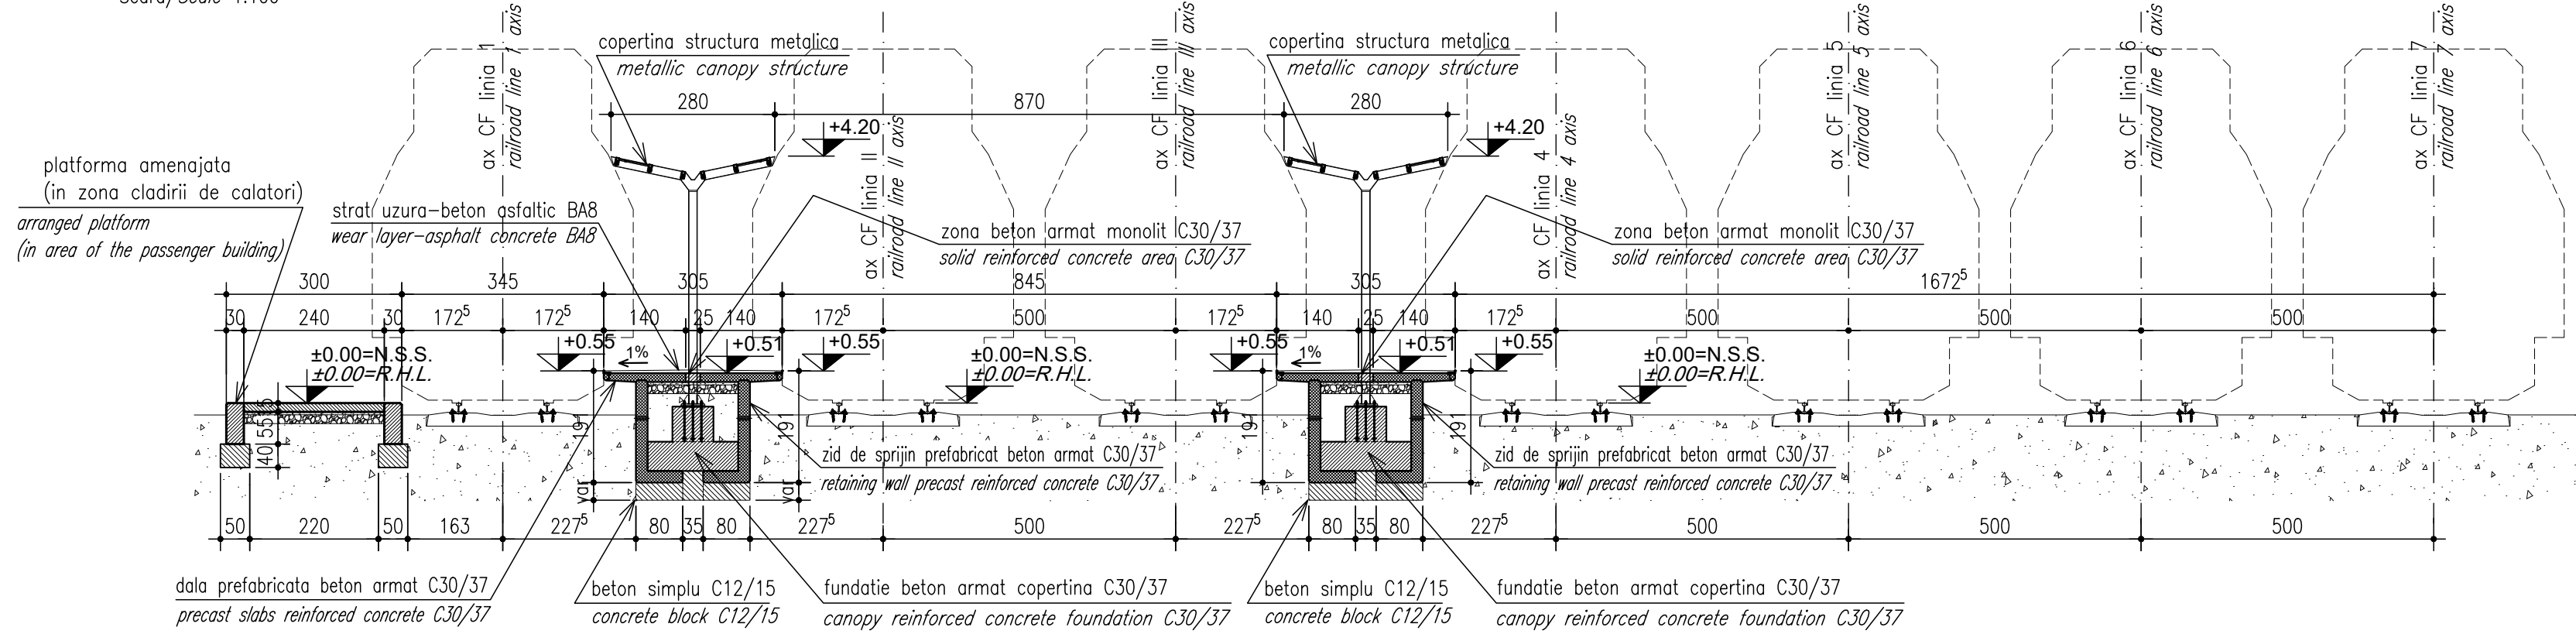


SECTIUNE TRANSVERSALA PEROANE 2-2 / PLATFORMS CROSS SECTION 2-2

Scara/Scale 1:100

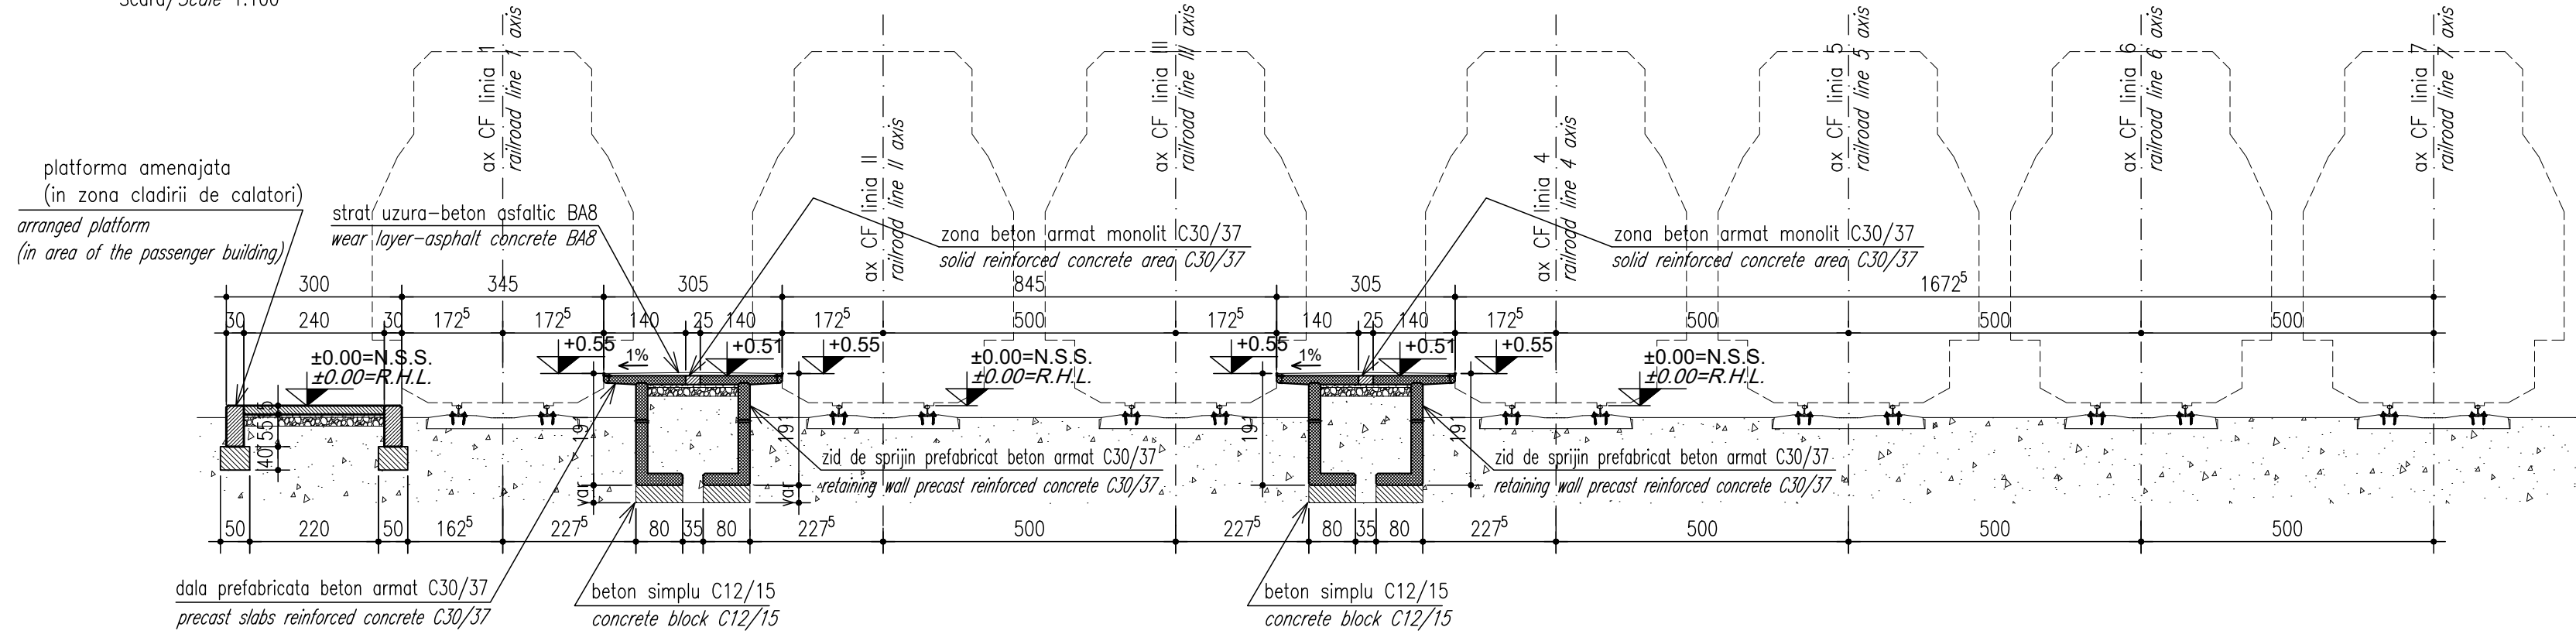


SECTIUNE LONGITUDINALA ZONA COPERTINA REFUGIU (3 - 3) / REFUGE CANOPIES AREAS LONGITUDINAL SECTION (3-3)

Scara/Scale 1:100

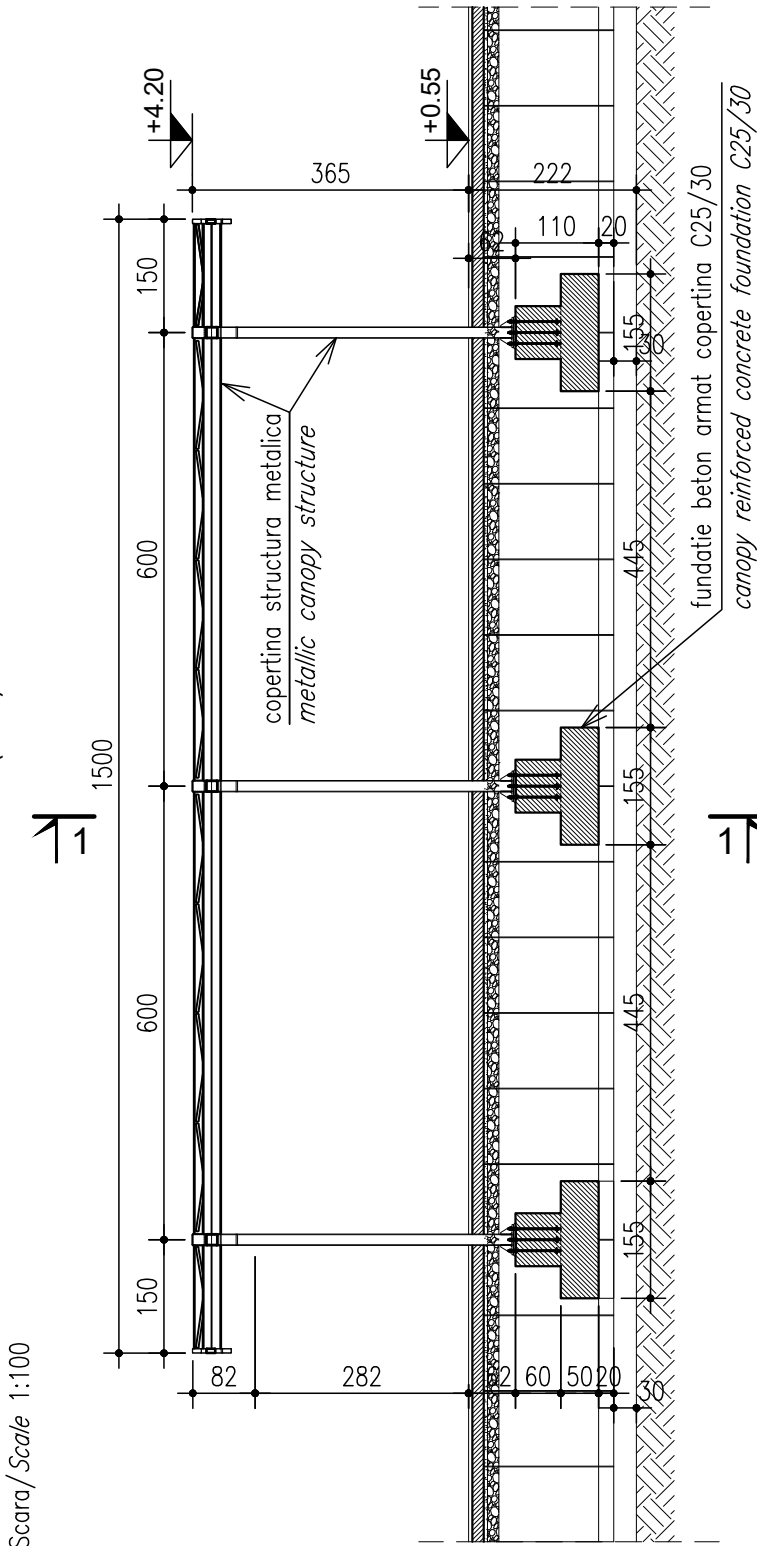

VIGNETA / VIGNETTE

Scara/Scale 1:2000

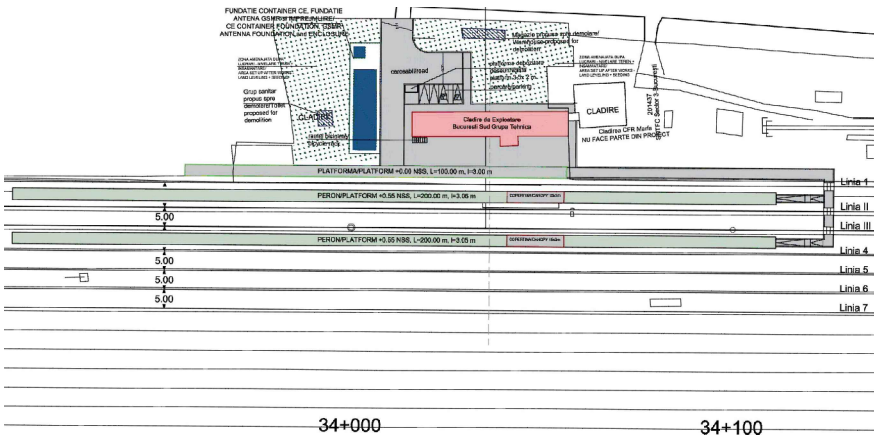

ENTITATE CONTRACTANTA CONTRACTING ENTITY C.N.C.F. "C.F.R." - S.A.			
CONTRACTANT CONTRACTOR Asocierea S.C. ISPCF S.A. - S.C. BAICONS IMPEX SRL			
	Nume Name	Data Date	Semnatura Signature
Self Project Project Manager	ing. Viorel GORGONETU	11.2024	
Verificat Checked	ing. Dan PĂTRAȘCU	11.2024	
Proiectat Designed	ing. Mihai PANĂ	11.2024	
"Modernizarea liniilor și instalațiilor din Complexul Feroviar București" Studiu de fezabilitate "Modernization lines and installations in the Bucharest Railway Complex Feasibility Study			Proiect / Project 38 / 2022
			Faza / Phase S.F. F.S.
Denumire / Title STATIA C.F. BUCURESTI SUD GRUPA TEHNICA / BUCURESTI SUD GRUPA TEHNICA RAILWAY STATION Plan (zona copertine refugiu). Sectiuni longitudinale si transversale caracteristice. / Plan (refuges canopies areas). Characteristic longitudinal and transverse sections.			Scara / Scale 1:100 1:2000
Codificare / Codification System			
COBU SF REZ DEV 14 05 001 R00			
Istoricul reviziilor / Revision History			
Rev.	Data/Date	Descriere Modificare / Modification description	
1			
2			
3			
4			