


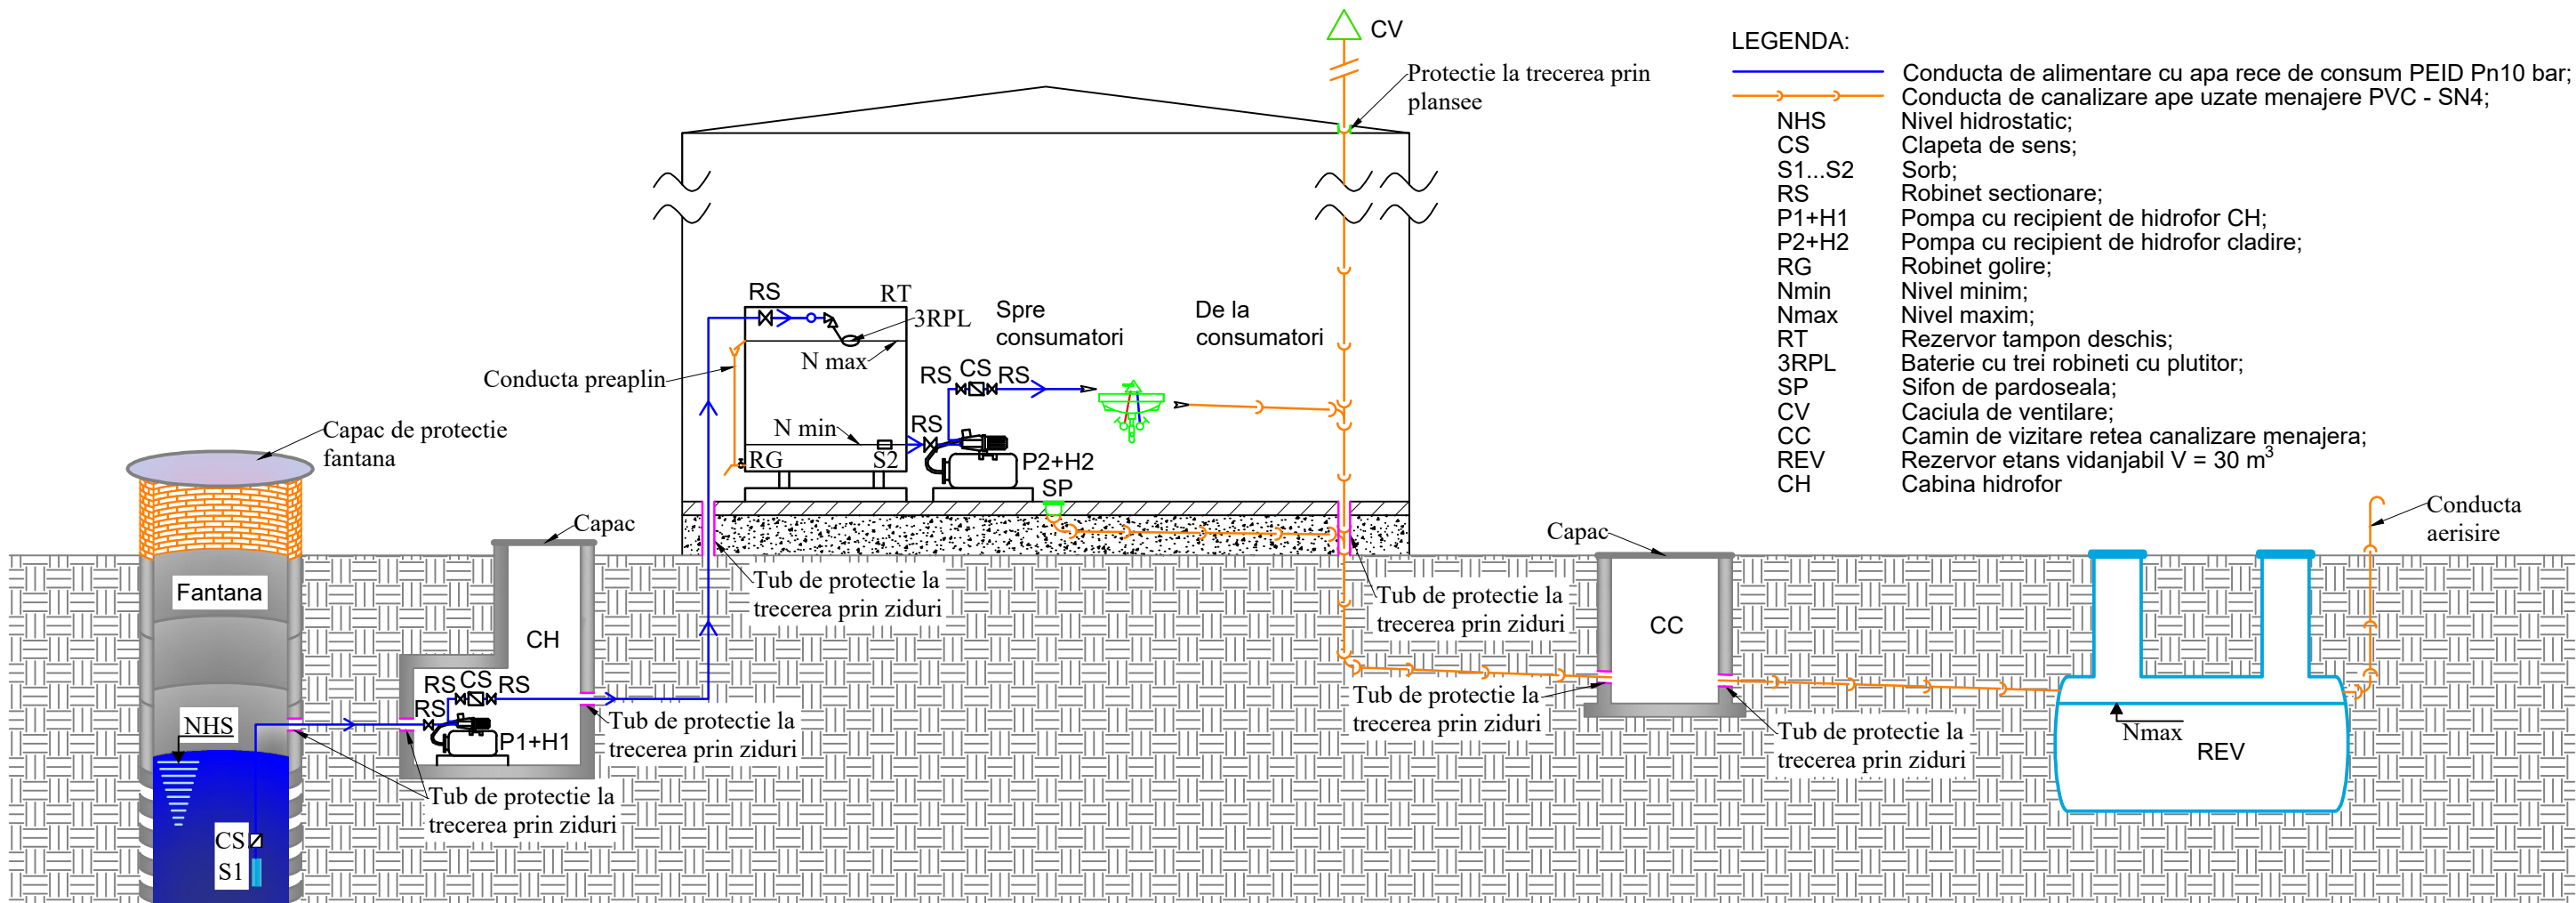

ENTITATE CONTRACTANTA  
CONTRACTING ENTITY

C.N.C.F. "C.F.R." - S.A.



CONTRACTANT  
CONTRACTOR

Asocierea S.C. ISPCF S.A. - S.C. BAICONS IMPEX SRL

|                       | Nume<br>Name          | Data<br>Date | Semnatura<br>Signature |
|-----------------------|-----------------------|--------------|------------------------|
| Aprobat<br>Approved   | ing. Viorel GORGONETU | 11.2024      |                        |
| Verificat<br>Checked  | ing. Crina GHEORGHE   | 11.2024      |                        |
| Proiectat<br>Designed | ing. Gabriel RADU     | 11.2024      |                        |

"Modernizarea liniilor și instalațiilor din  
Complexul Feroviar București"  
Studiu de fezabilitate

Proiect / Project  
38 / 2022

"Modernization lines and installations in the  
Bucharest Railway Complex  
Feasibility Study

Faza / Phase  
S.F.  
F.S.

Denumire / Title  
Statia c.f. Bucuresti Sud - Grupa Tehnica - Cladire de  
Exploatare - Instalatii Sanitare - Schema Flux Apa  
Bucuresti Sud - Grupa Tehnica Station - Exploitation Building  
Sanitary Installation - Water Flow Diagram

Scara / Scale  
1:50

Codificare / Codification System

COBU SF ISA DTH 14 04 001 R00

Istoricul reviziilor / Revision History

| Rev. | Data/Date | Descriere Modificare / Modification description |
|------|-----------|-------------------------------------------------|
| 1    |           |                                                 |
| 2    |           |                                                 |
| 3    |           |                                                 |
| 4    |           |                                                 |