




ENTITATE CONTRACTANTA
CONTRACTING ENTITY

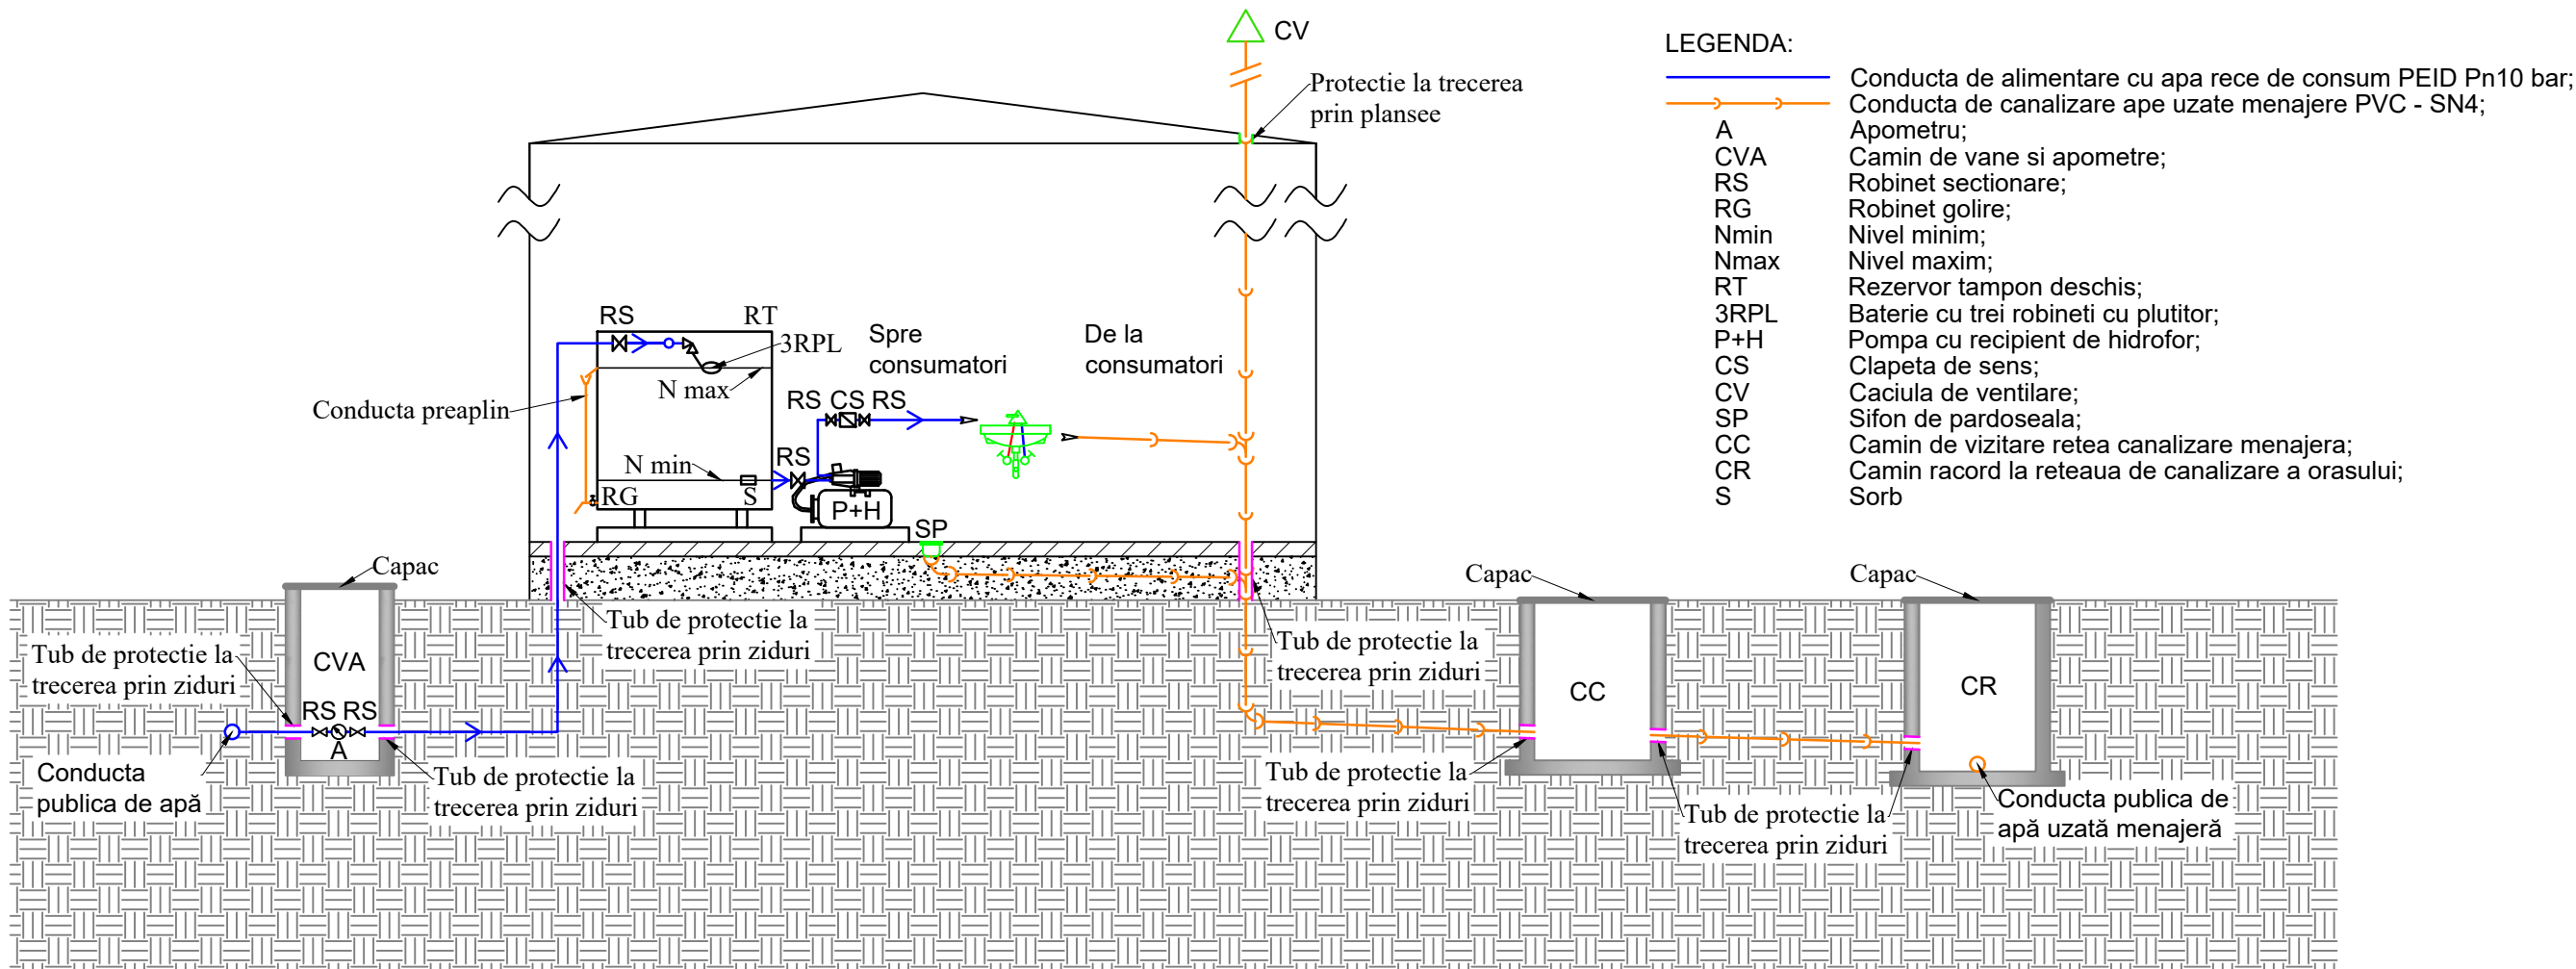

C.N.C.F. "C.F.R." - S.A.

CONTRACTANT
CONTRACTOR



Asocierea S.C. ISPCF S.A. - S.C. BAICONS IMPEX SRL

	Nume Name	Data Date	Semnatura Signature
Aprobat Approved	ing. Viorel GORGONETU	11.2024	
Verificat Checked	ing. Crina GHEORGHE	11.2024	
Proiectat Designed	ing. Gabriel RADU	11.2024	

"Modernizarea liniilor și instalațiilor din
Complexul Feroviar București"
Studiu de fezabilitate

Proiect / Project
38 / 2022

"Modernization lines and installations in the
Bucharest Railway Complex
Feasibility Study

Faza / Phase
S.F.
F.S.

Denumire / Title
Statia c.f. Bucuresti Nord - Grupa. A - Cladire CE - Instalatii
Sanitare - Schema Flux Apa
Bucuresti Nord - Grupa. A Station - CE Building - Sanitary
Installation - Water Flow Diagram

Scara / Scale
1:50

Codificare / Codification System

COBU SF ISA DTH 33 04 011 R00

Istoricul reviziilor / Revision History

Rev.	Data/Date	Descriere Modificare / Modification description
1		
2		
3		
4		