


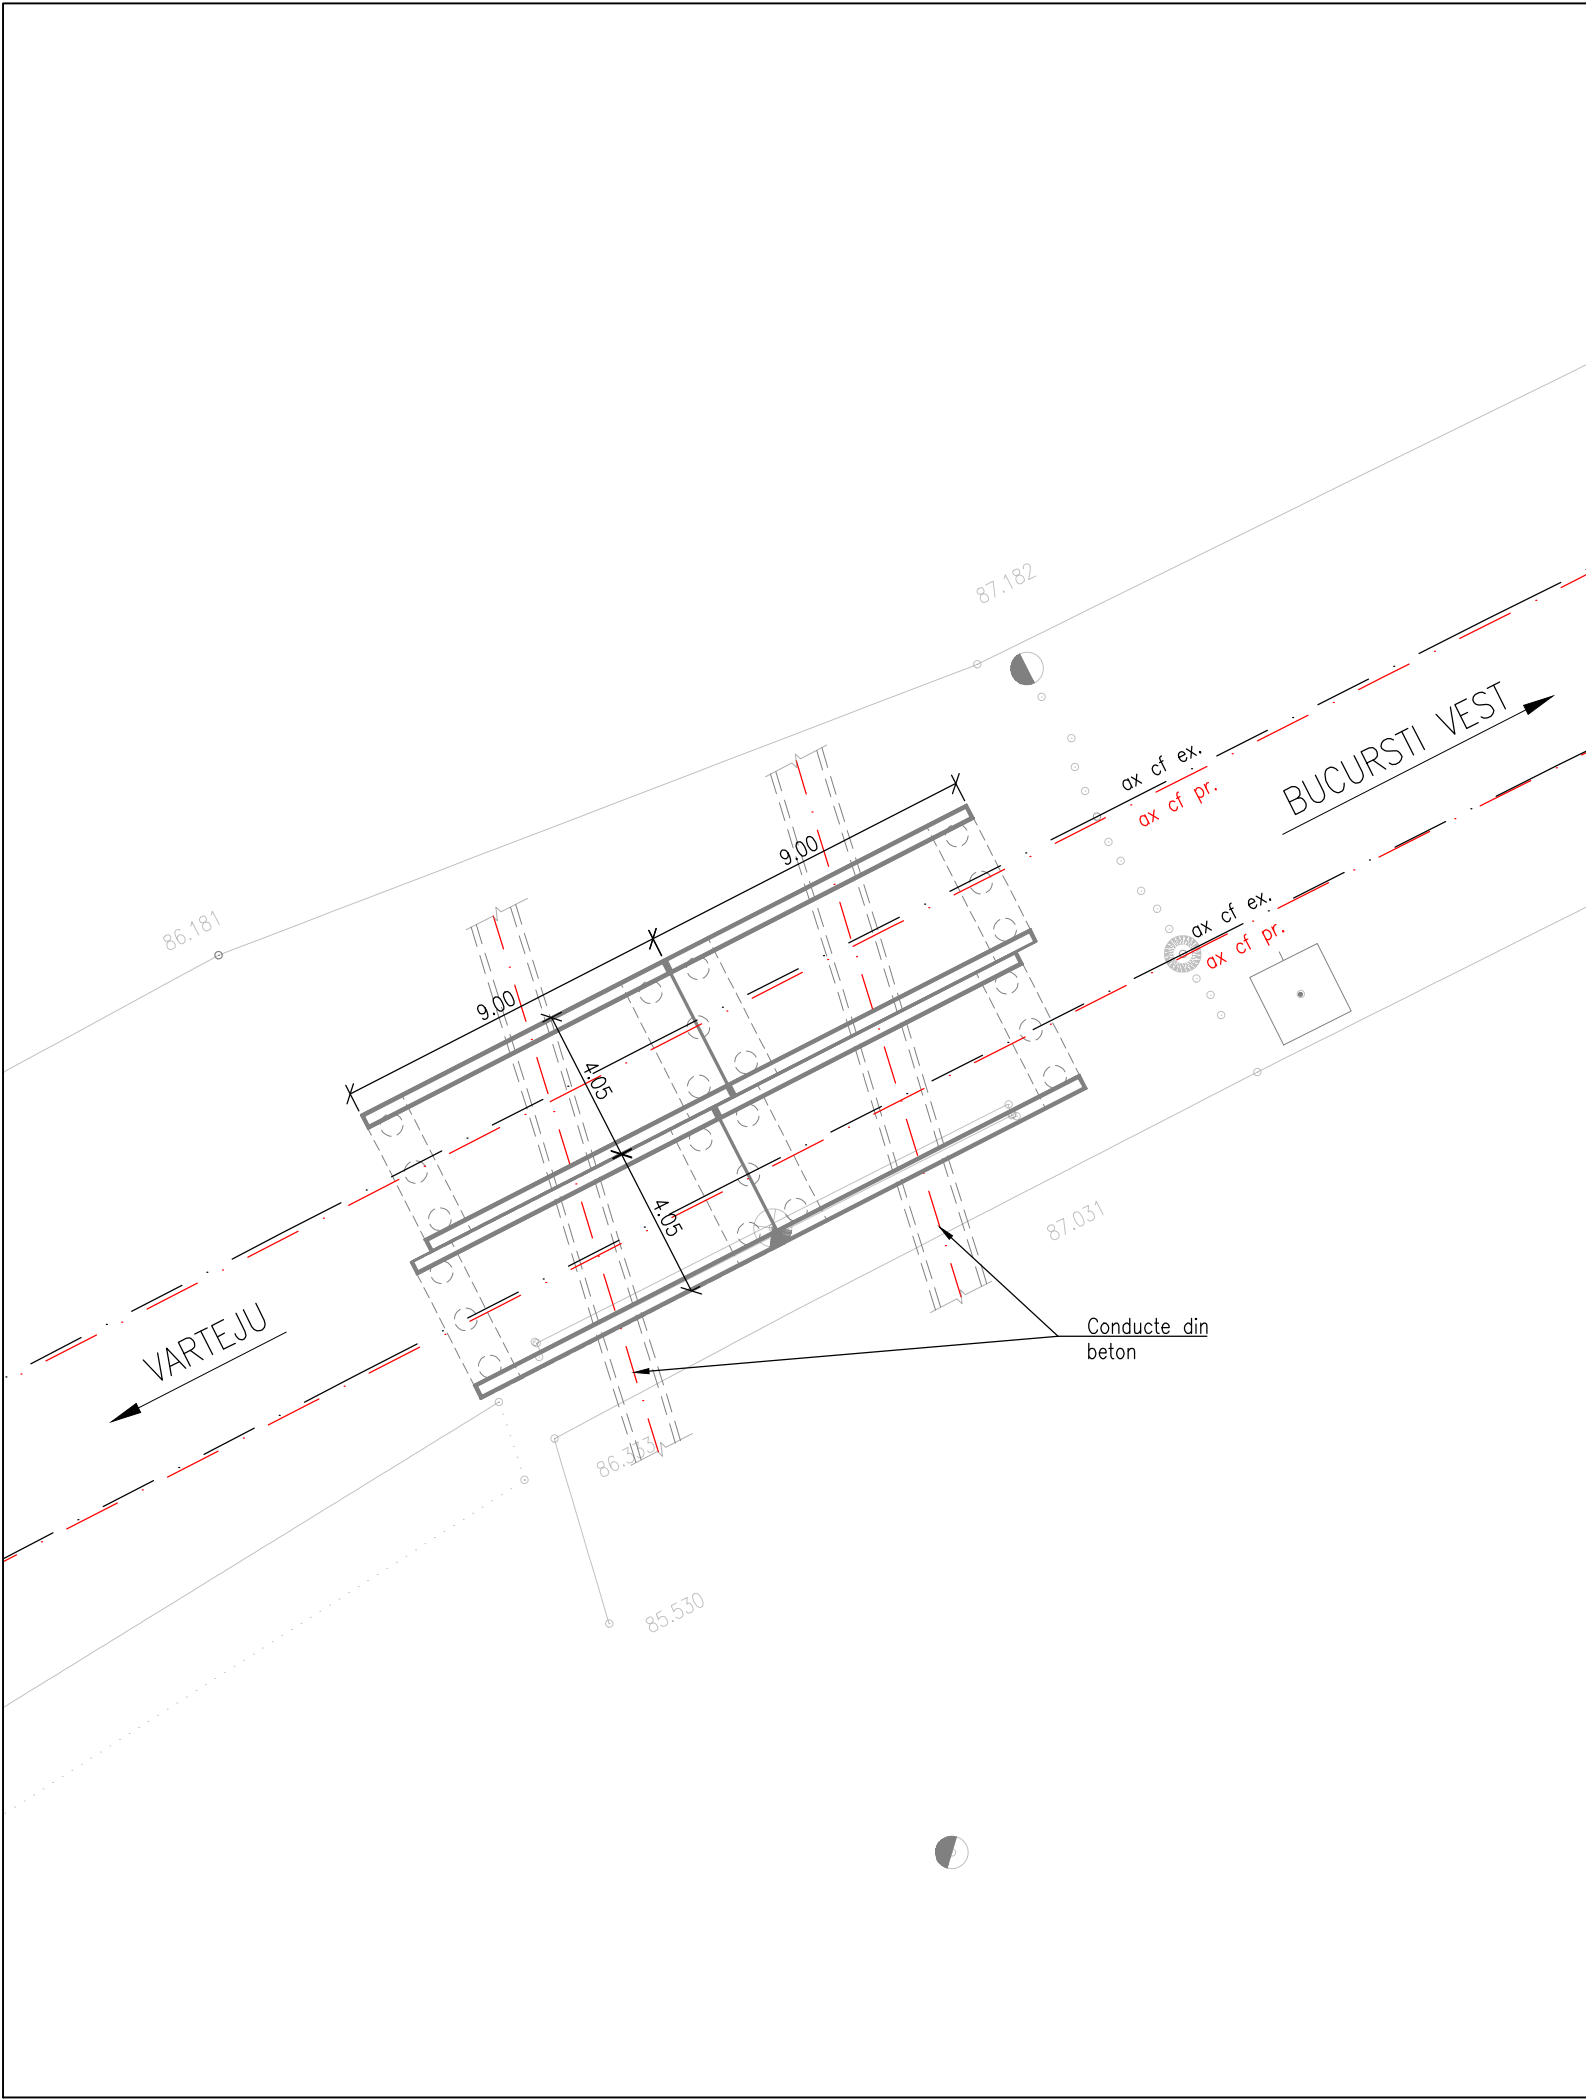

ENTITATE CONTRACTANTA CONTRACTING ENTITY								 C.N.C.F. "C.F.R." - S.A.											
CONTRACTANT CONTRACTOR								 Asocierea S.C. ISPCF S.A. - S.C. BAICONS IMPEX SRL											
				Nume Name				Data Date				Semnatura Signature							
Şef Proiect Project Manager				ing. GORGONEȚU Viorel				11.2024											
Verificat Checked				ing. SĂRĂCIN Michaiela				11.2024											
Proiectat Designed				ing. COTEANU Cristina				11.2024											
"Modernizarea liniilor și instalațiilor din Complexul Feroviar București" Studiu de fezabilitate "Modernization lines and installations in the Bucharest Railway Complex" Feasibility Study												Proiect / Project 38 / 2022							
												Faza / Phase S.F. F.S.							
Denumire / Title PLAN DE SITUAȚIE POD km pr. 62+548 (km ex. 63+037)																Scara / Scale 1:200			
Codificare / Codification System COBU SF CPO DPS 23 01 001 R00																			
Istoricul reviziilor / Revision History																			
Rev.		Data/Date		Descriere Modificare / Modification description															
1																			
2																			
3																			
4																			