


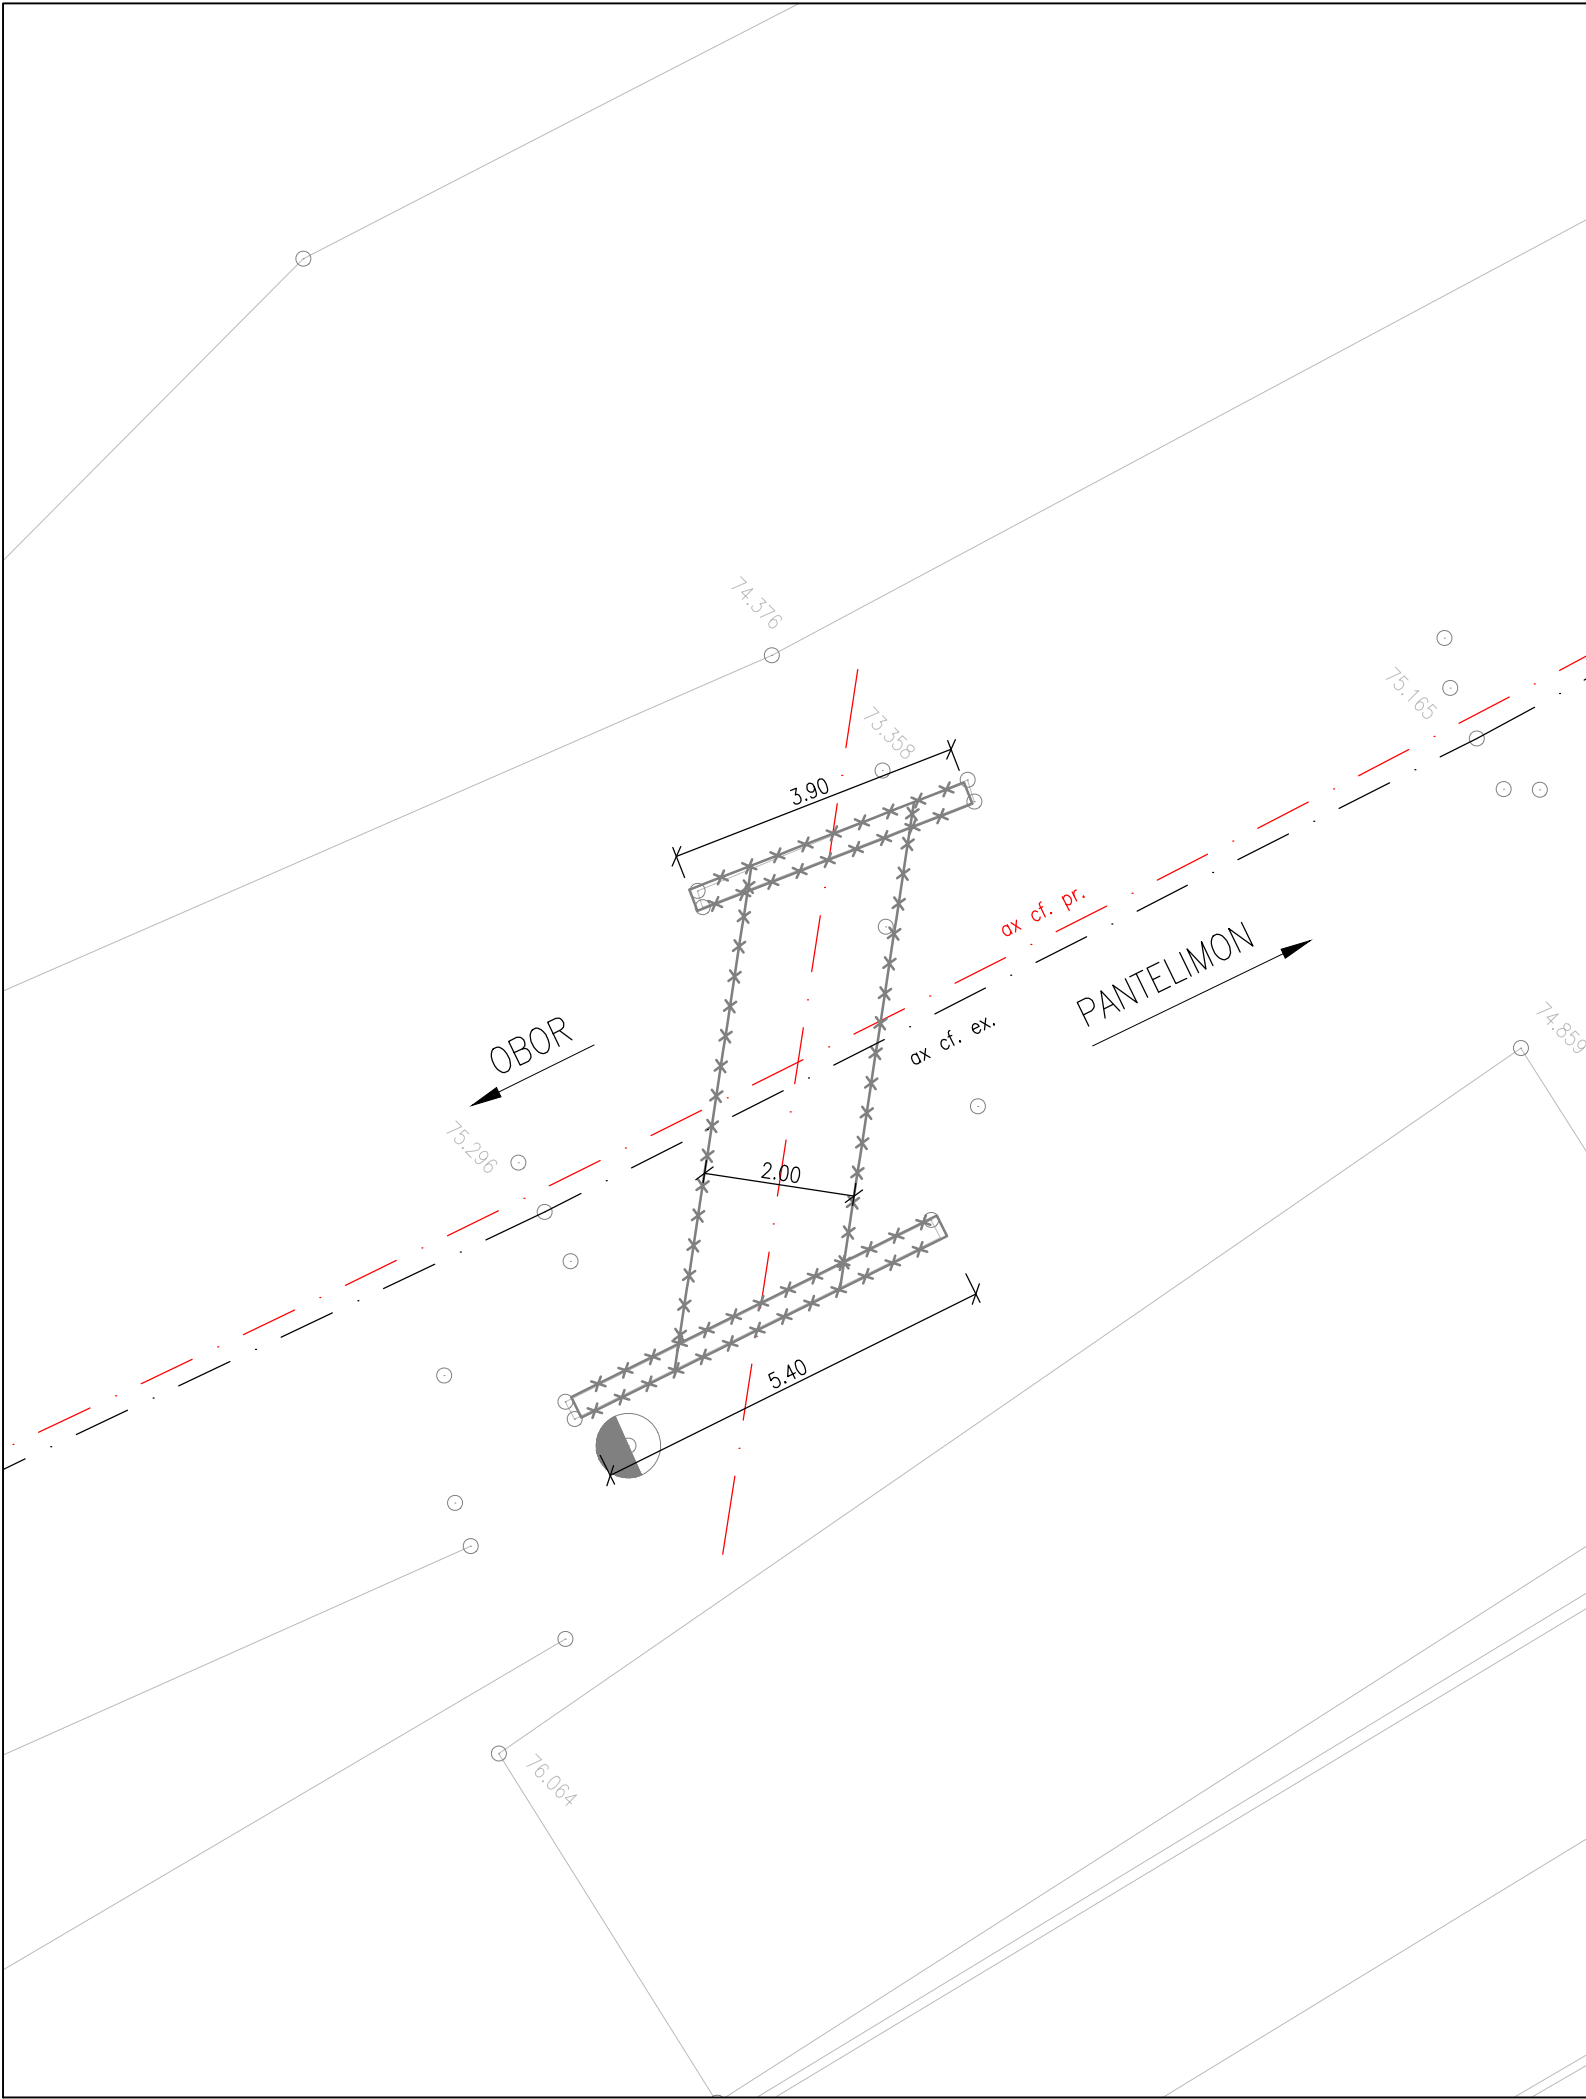

ENTITATE CONTRACTANTA CONTRACTING ENTITY								C.N.C.F. "C.F.R." - S.A.			
CONTRACTANT CONTRACTOR											
				Asocierea S.C. ISPCF S.A. - S.C. BAICONS IMPEX SRL							
		Nume Name		Data Date		Semnatura Signature					
Şef Proiect Project Manager		ing. GORGONEȚU Viorel		11.2024							
Verificat Checked		ing. SĂRĂCIN Michaiela		11.2024							
Proiectat Designed		ing. COJUHARI Vadim		11.2024							
"Modernizarea liniilor și instalațiilor din Complexul Feroviar București" Studiu de fezabilitate "Modernization lines and installations in the Bucharest Railway Complex" Feasibility Study								Proiect / Project 38 / 2022			
								Faza / Phase S.F. F.S.			
Denumire / Title PLAN DE SITUAȚIE PODEȚ km pr. 15+785 (km ex. 15+785)								Scara / Scale 1:100			
Codificare / Codification System C O B U S F C P D D P S 5 1 0 1 0 0 1 R 0 0											
Istoricul reviziilor / Revision History											
Rev.	Data/Date	Descriere Modificare / Modification description									
1											
2											
3											
4											