


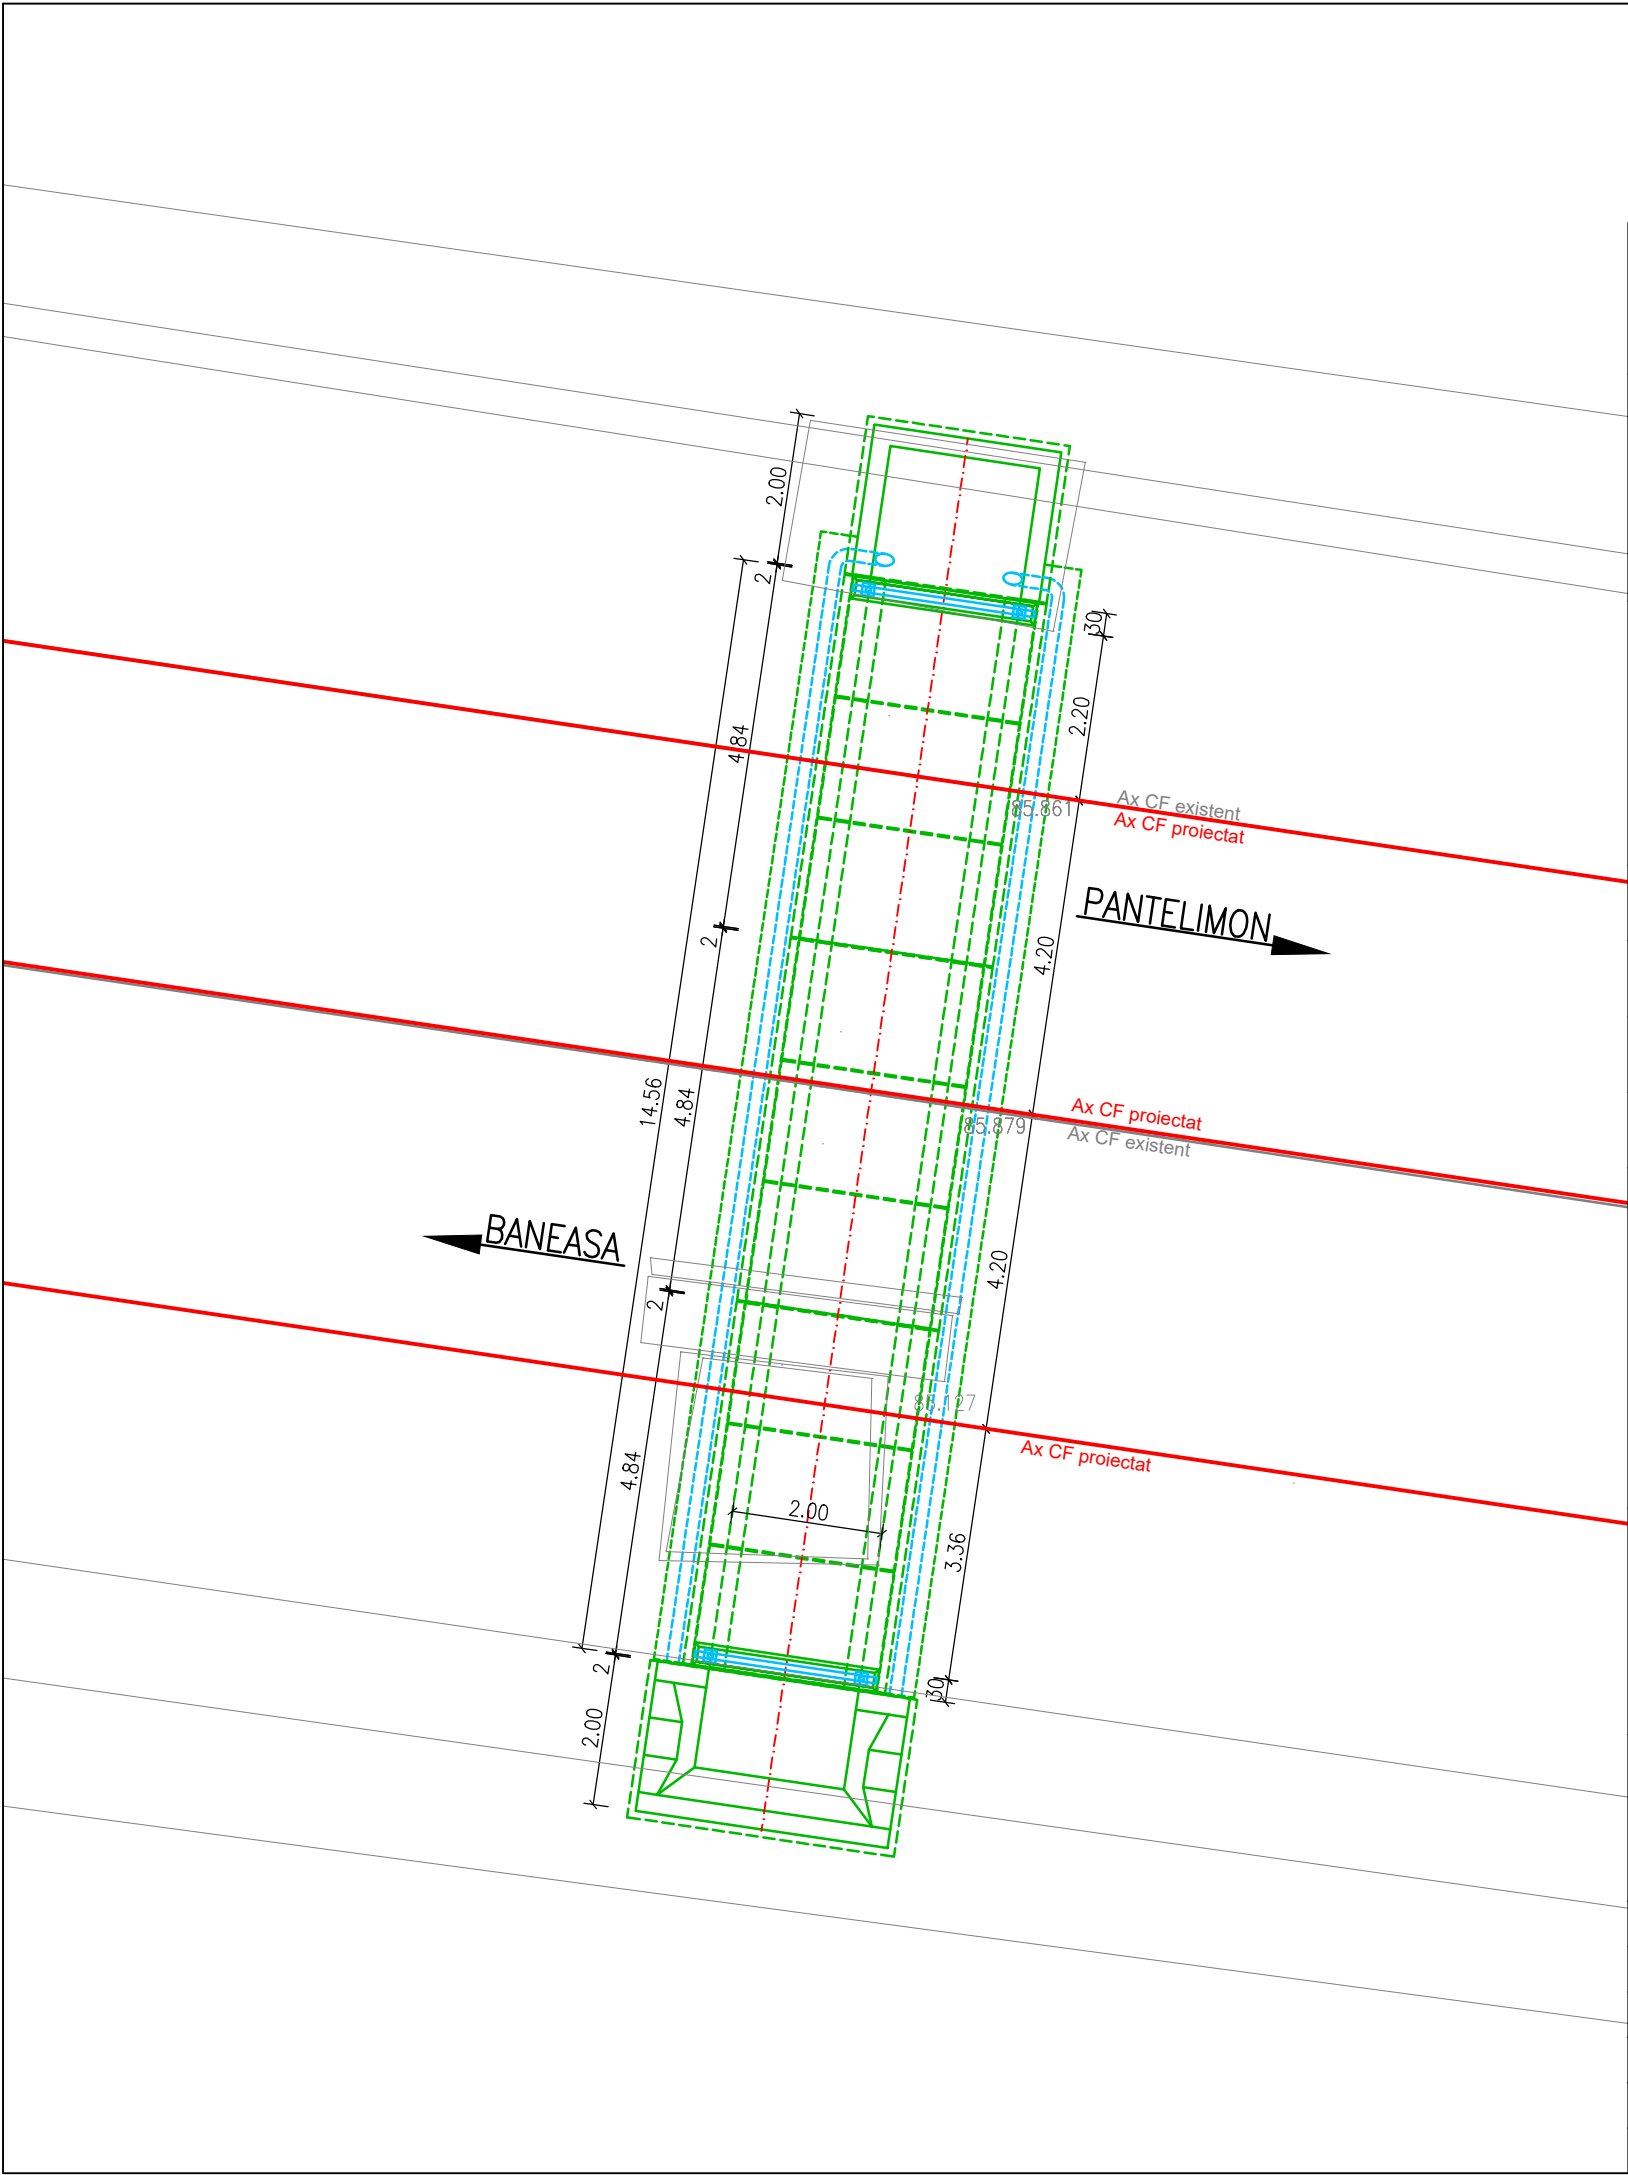

ENTITATE CONTRACTANTA
CONTRACTING ENTITY



C.N.C.F. "C.F.R." - S.A.

CONTRACTANT
CONTRACTOR



Asocierea S.C. ISPCF S.A. - S.C. BAICONS IMPEX SRL

	Nume Name	Data Date	Semnatura Signature
Şef Proiect Project Manager	ing. GORGONEȚU Viorel	11.2024	
Verificat Checked	ing. SĂRĂCIN Michaiela	11.2024	
Proiectat Designed	ing. GORGONEȚU Gabriel	11.2024	

"Modernizarea liniilor și instalațiilor din Complexul Feroviar București" Studiu de fezabilitate "Modernization lines and installations in the Bucharest Railway Complex Feasibility Study"	Proiect / Project 38 / 2022
	Faza / Phase S.F. F.S.

Denumire / Title DISPOZITIE GENERALĂ PODEȚ KM PR. 13+552 (KM EX. 13+552)	Scara / Scale 1:100
--	----------------------------

Codificare / Codification System	
C O B U S F C P D D P S 4 8 0 2 0 0 1 R 0 0	

Istoricul reviziilor / Revision History		
Rev.	Data/Date	Descriere Modificare / Modification description
1		
2		
3		
4		