



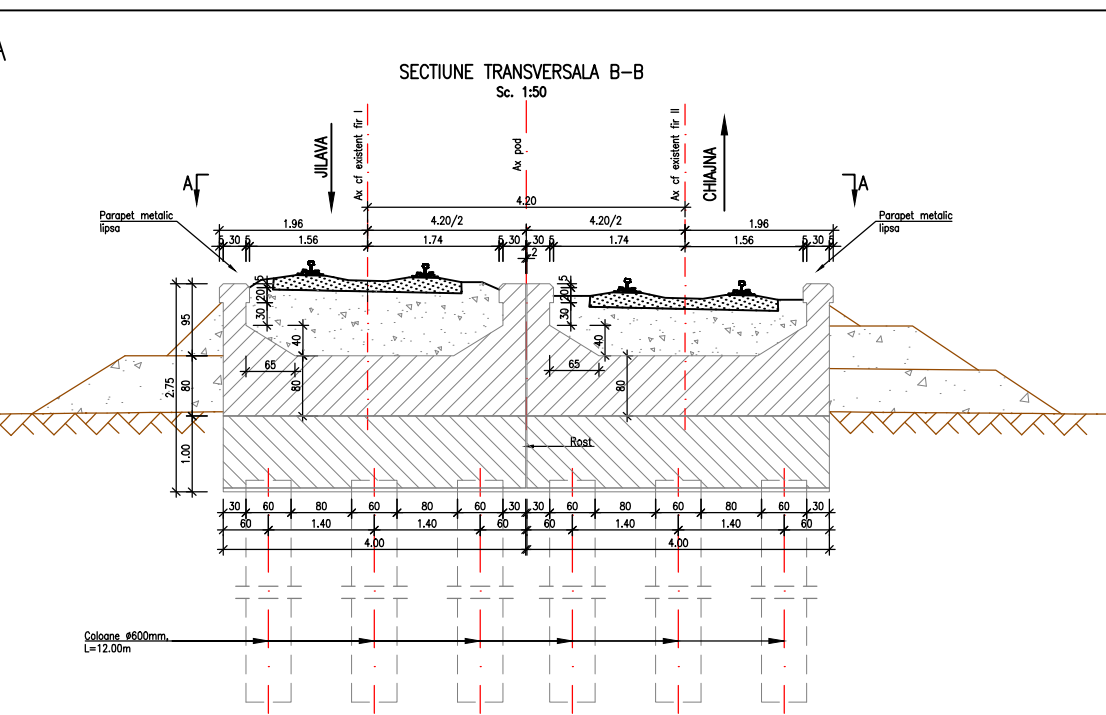

- NOTA:
- Prezentul plan s-a întocmit în baza următoarelor date:
 - Studiu topografic;
 - Studiu geotehnic;
 - Expertiza tehnică;
 - Fisa podului;
 - Date culese pe teren.
 - Situația existentă:
 - Podul este alcătuit dintr-o dală din beton, așezată pe fundații indirecte din beton.
 - Lucrările la această poziție kilometrică pot fi stabilite după evaluarea stării tehnice a structurii existente, în urma decapării.

Construcția se încadrează în categoria B de importanță.
Construcții de importanță deosebită, modelul 1 de asigurare a calității conform HG 766/97.

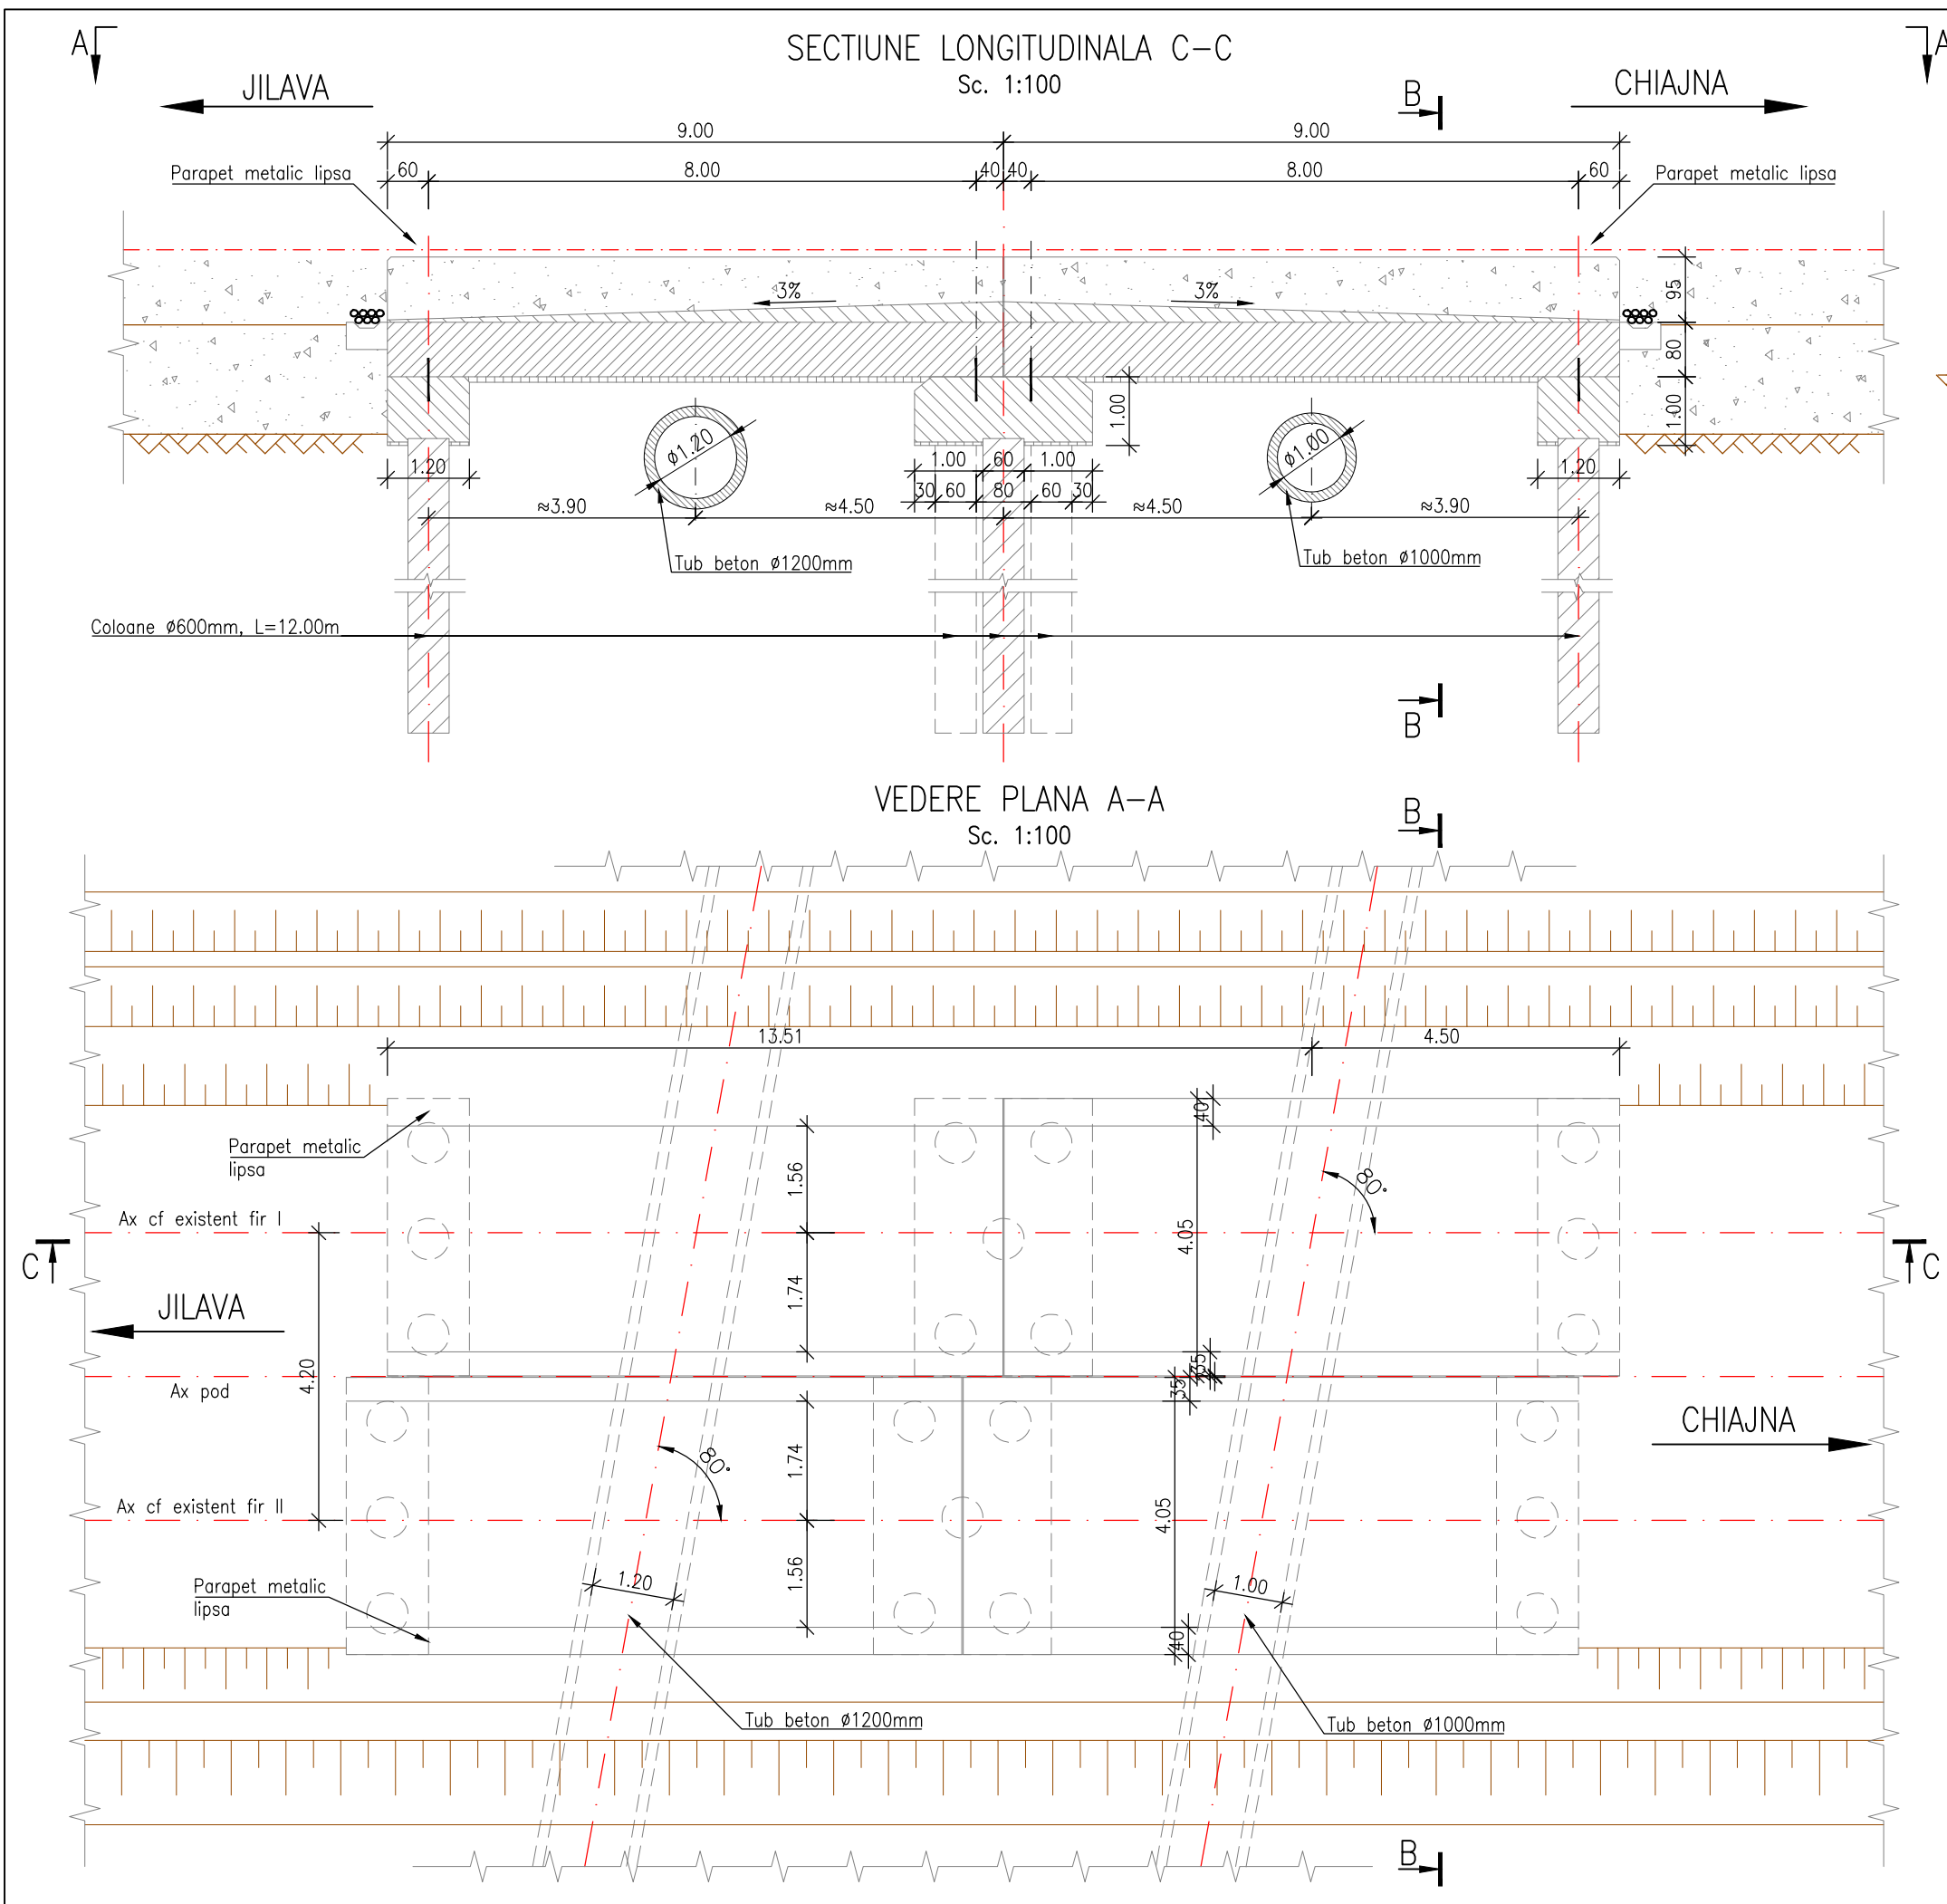

ENTITATE CONTRACTANTA
CONTRACTING ENTITY

C.N.C.F. "C.F.R." - S.A.



CONTRACTANT
CONTRACTOR

Asocierea S.C. ISPCF S.A. - S.C. BAICONS IMPEX SRL

	Nume Name	Data Date	Semnatura Signature
Șef Proiect Project Manager	ing. GORGONEȚU Viorel	11.2024	
Verificat Checked	ing. SĂRĂCIN Michaiela	11.2024	
Proiectat Designed	ing. COTEANU Cristina	11.2024	

"Modernizarea liniilor și instalațiilor din
Complexul Feroviar București"
Studiu de fezabilitate

"Modernization lines and installations in the
Bucharest Railway Complex
Feasibility Study

Denumire / Title

DISPOZIȚIE GENERALĂ
POD km pr. 62+548 (km ex. 63+037)

Proiect / Project
38 / 2022

Faza / Phase
S.F.
F.S.

Scara / Scale

1:100

Codificare / Codification System

COBU SF CPO DPS 23 01 002 R00

Istoricul reviziilor / Revision History

Rev.	Data/Date	Descriere Modificare / Modification description
1		
2		
3		
4		