

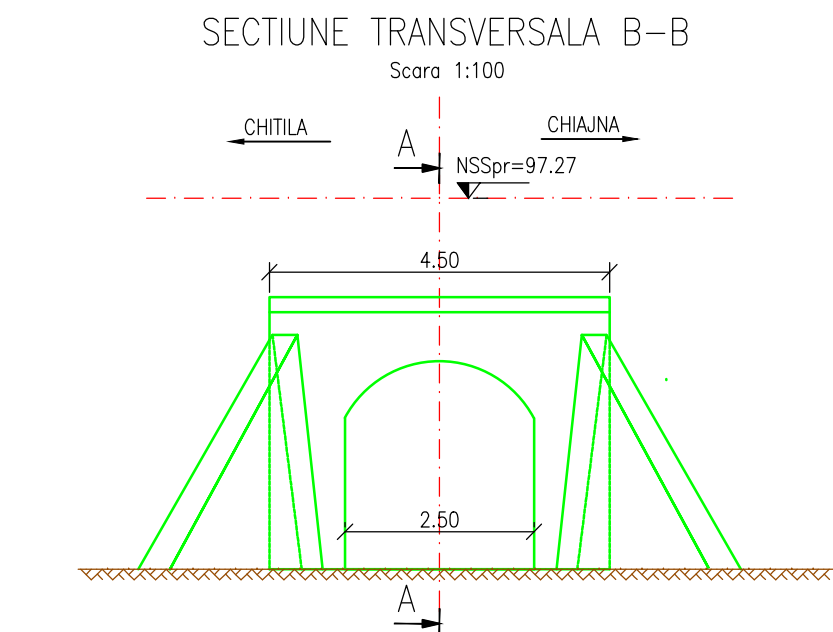
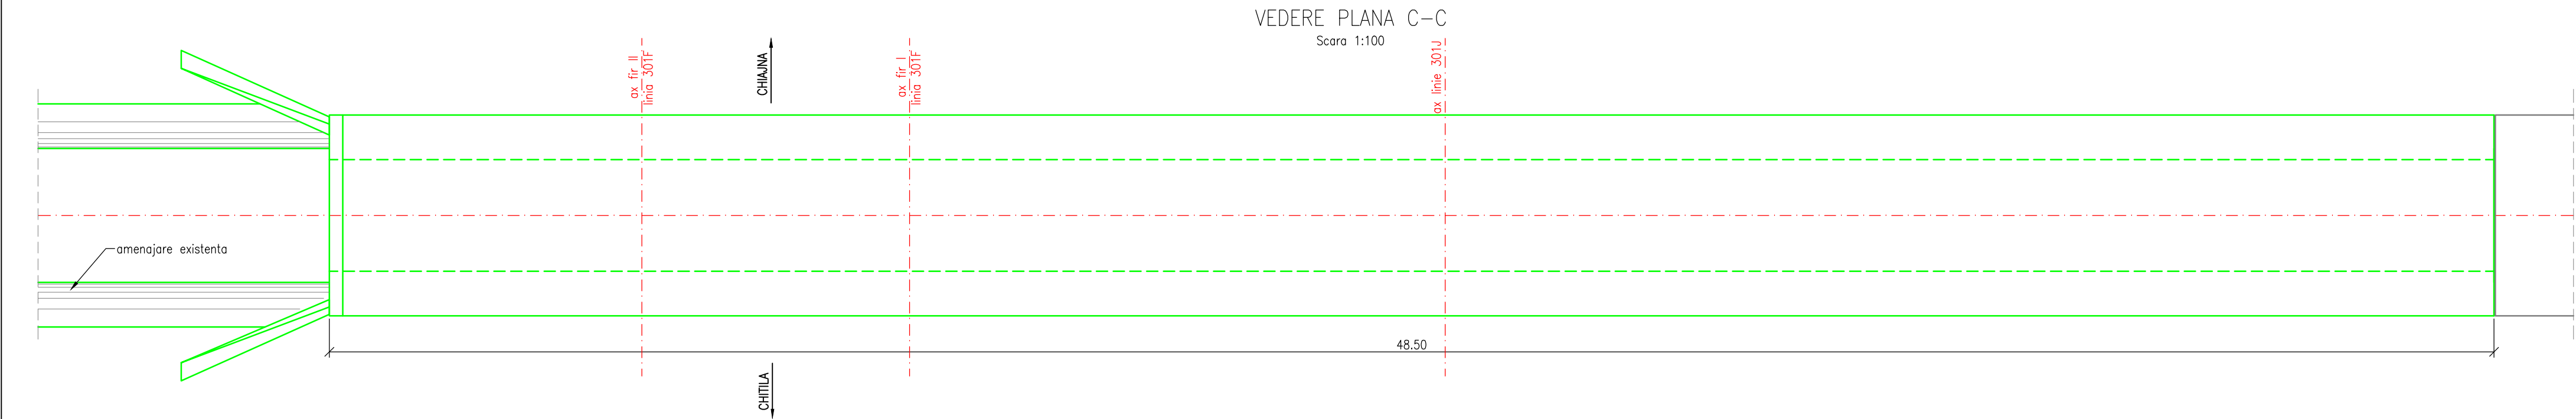


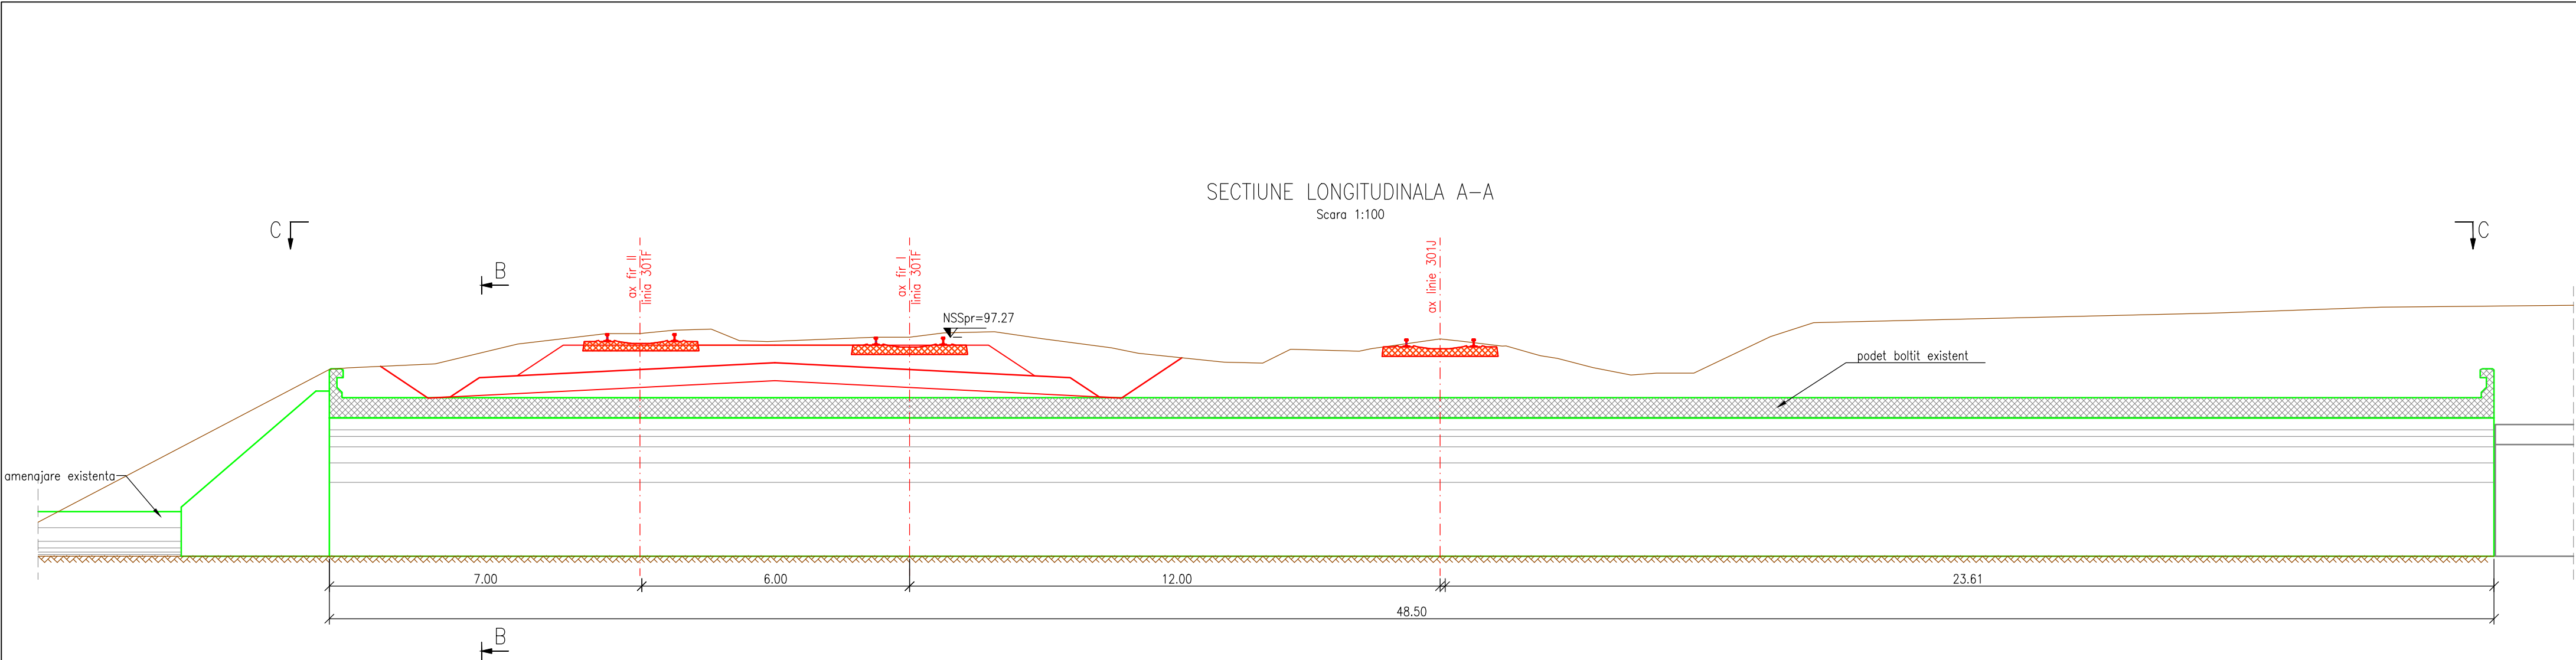

FISA FORAJULUI (BOREHOLE LOG): 1f ϕ 2"

Praf nisipos-argilos, cafeniu, plastic vartos.
Brown sandy-clayey silt, heavy plasticity.

Nisip neuniform, cafeniu-galbui, in amestec
cu rar pietris, umed, indesare medie.
- de la -1.60m, in amestec cu pietris
mic;
Yellowish-brown uneven sand, mixed with
rare gravel, moist, medium compaction.
- from -1.60, mixed with small gravel;

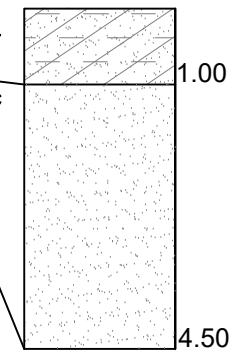

NOTA

- Prezentul plan a fost intocmit pe baza urmatoarelor date:
 - Studiu topografic;
 - Studiu geotehnic;
 - Expertiza tehnica;
 - Fisa podetului;
 - Date culese pe teren.
- In proiect s-au prevazut urmatoarele lucrari:
 - Repararea elementelor din beton cu mortare speciale;
 - Refacerea hidroizolatiei podetului si sapa de protectie a acesteia;
 - Refacerea drenurilor podetului;
 - Toate fetele vazute ale betoanelor se vor proteja cu vopsea de impermeabilizare.
- La executie se vor respecta cu strictete prevederile din:
 - Codul de practica pentru executarea lucrarilor din beton, beton armat si beton precomprimat, indicativ NE 012-1:2002;
 - Codul de practica pentru executarea elementelor prefabricate din beton, beton armat si beton precomprimat, indicativ NE 013-2002;
 - Normativul pentru verificarea calitatii si receptia lucrarilor de constructii aferente, indicativ C56-85;
 - Caietul de sarcini.

CONVOI DE CALCUL LM71

- Conform H.G. 766/1997 lucrarea se incadreaza in categoria "B" a constructiilor de importanta deosebita.
- Proiectul va fi verificat de verificatori atestati MLPAT la exigentele A.4, B.2 si D.2.



ENTITATE CONTRACTANTA
CONTRACTING ENTITY



C.N.C.F. "C.F.R." - S.A.

CONTRACTANT
CONTRACTOR



Asocierea S.C. ISPCF S.A. - S.C. BAICONS IMPEX SRL

	Nume Name	Data Date	Semnatura Signature
Şef Proiect Project Manager	ing. GORGONEŢU Viorel	11.2024	
Verificat Checked	ing. SĂRĂCIN Michaela	11.2024	
Proiectat Designed	ing. COTEANU Cristina	11.2024	

"Modernizarea liniilor şi instalaţiilor din
Complexul Feroviar Bucureşti"
Studiu de fezabilitate

Proiect / Project
38 / 2022

"Modernization lines and installations in the
Bucharest Railway Complex
Feasibility Study

Faza / Phase
S.F.
F.S.

Denumire / Title

DISPOZITIE GENERALA
PODET km pr. 0+985 (km ex. 0+985)

Scara / Scale

1:100

Codificare / Codification System

COBU SF CPD DDG 29 01 002 R00

Istoricul reviziilor / Revision History

Rev.	Data/Date	Descriere Modificare / Modification description
1		
2		
3		
4		