
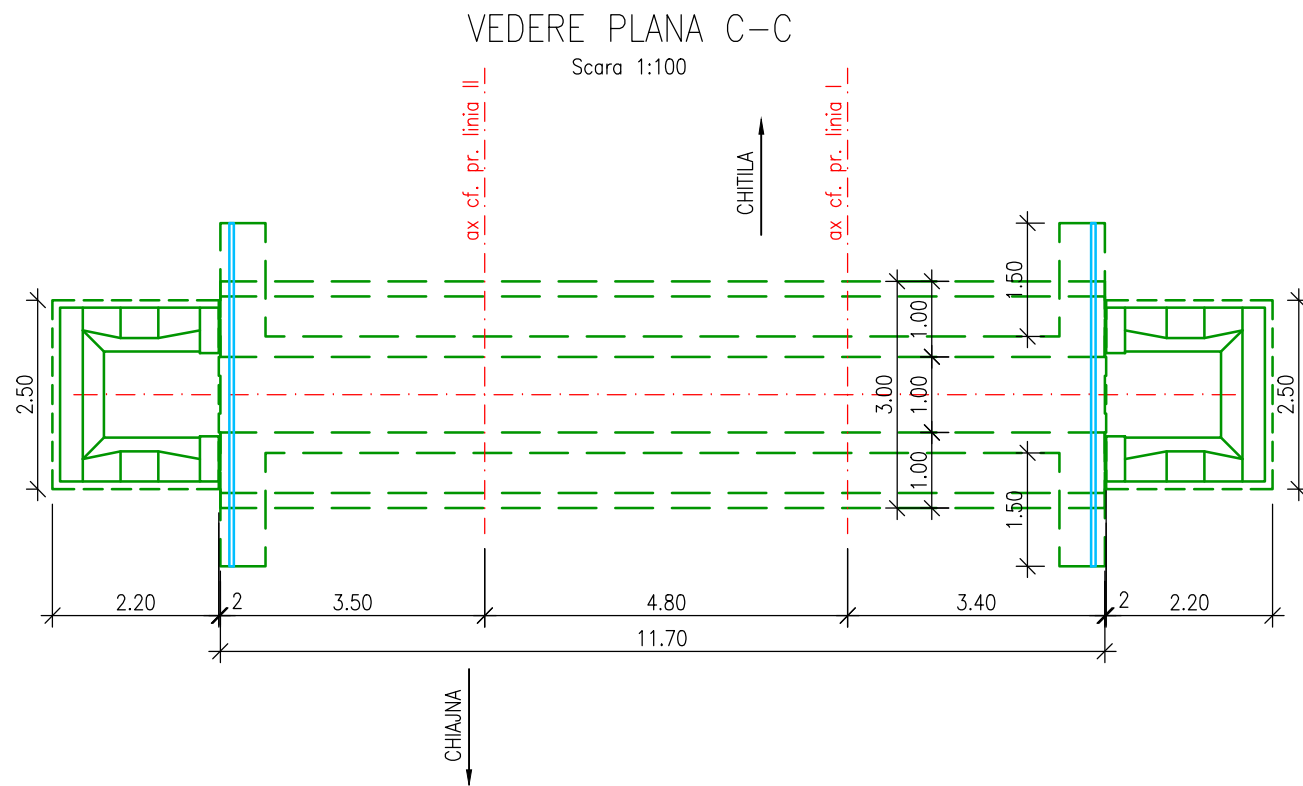


FISA FORAJULUI (BOREHOLE LOG): 1f ϕ 2"


Praf nisipos, cafeniu-galbui, plastic vartos, sfaramicios.
Yellowish-brown sandy silt, heavy plasticity, brittle.

Nisip mic, cafeniu-galbui cu intercalatii ruginii, in amestec cu rar pietris mic, putin umed, indesare medie.
- de la -1.60m, creste procentul de pietris;
Yellowish-brown fine sand with rusty intercalations, mixed with rare small gravel, lightly moist, medium compaction.
- from -1.60, increased percentage of gravel;

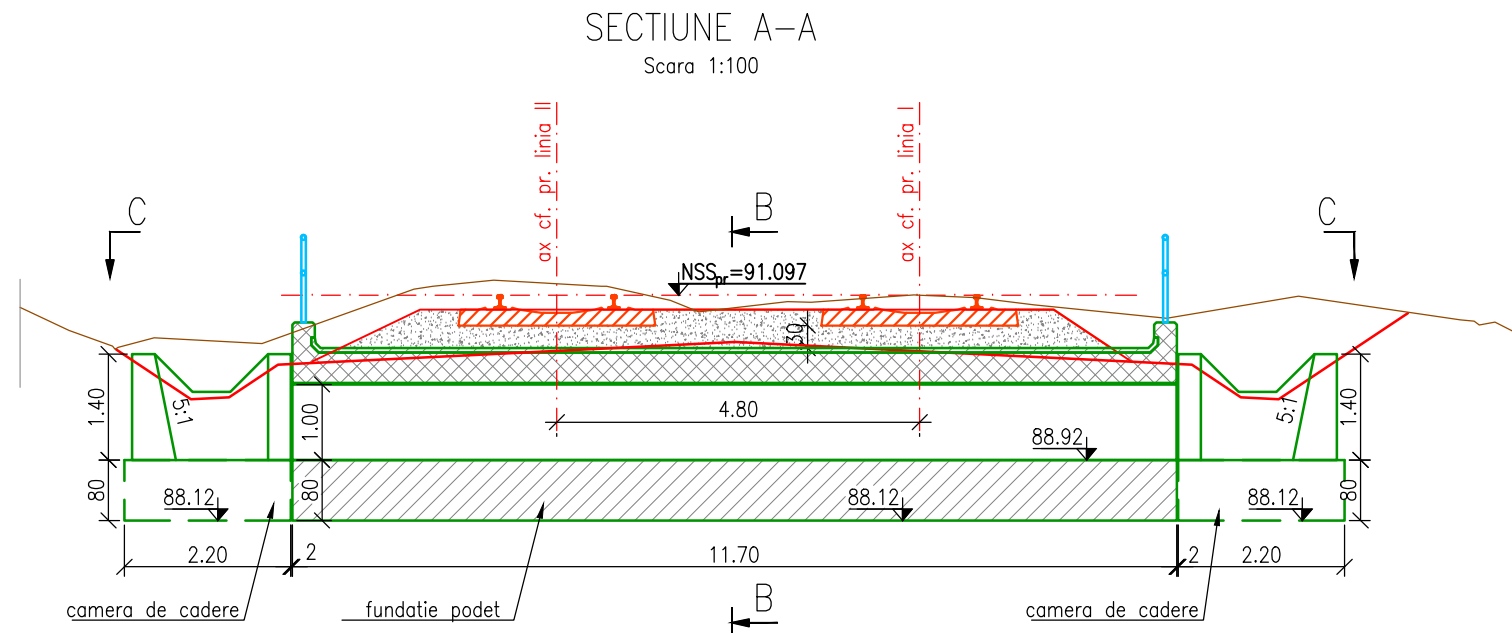

CONVOI DE CALCUL LM71

- Conform H.G. 766/1997 lucrarea se incadreaza in categoria "B" a constructiilor de importanta deosebita.
- Proiectul va fi verificat de verificatori atestati MLPAT la exigentele A.4, B.2 si D.2.

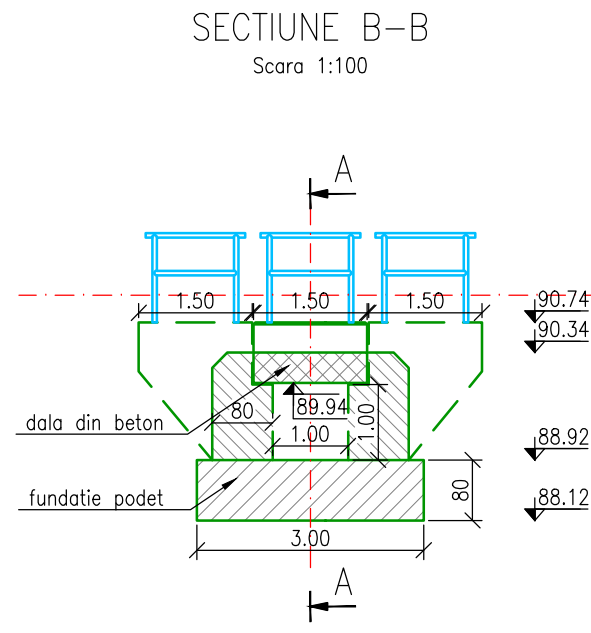

- NOTA:
- Prezentul plan s-a intocmit in baza urmatoarelor date:
 - Studiu topografic;
 - Studiu geotehnic;
 - Expertiza tehnica;
 - Fisa podetului;
 - Date culese pe teren.
 - Situatia existenta:
 - Podetul este alcatuit dintr-o dala din beton cu lumina de 1.00m, asezata pe infrastructuri din beton fundate direct.
 - Lucrarile la aceasta pozitie kilometrica constau in:
 - Demolarea structurii existente si inlocuirea acesteia cu un podet nou.;
 - Suprastructura va fi realizata dintr-o dala din beton armat, asezata pe infrastructuri din beton armat, cu fundatii directe.
 - Racordarea podetului nou cu terasamentele va fi asigurata prin intermediul a doua camere de colectare, realizate din beton.

Constructia se incadreaza in categoria B de importanta. Constructii de importanta deosebita, modelul 1 de asigurare a calitatii conform HG 766/97.

LEGENDA BETOANELOR
conf. NE 012-1:2022/SR EN 206:2021

- BETON C30/37 - Clasa de expunere XA1+XC2+XF3, agregate D_{max} 32. FUNDATII
- BETON C16/20 - Clasa de expunere X0, agregate D_{max} 16 DREN, BETON DE PANTA
- BETON C30/37 - Clasa de expunere XC4+XF1, agregate D_{max} 16 SAPA DE PROTECTIE A HIDROIZOLATIEI
- BETON C30/37 - Clasa de expunere XC4+XF3+XA1, agregate D_{max} 22 PEREU SI SCARI DE ACCES
- BETON C35/45 - Clasa de expunere XC4+XF3+XA1, agregate D_{max} 16 ELEMENTE PREFABRICATE
- BETON C30/37 - Clasa de expunere XC4+XF3, agregate D_{max} 22 CAMERE DE COLECTARE/EVACUARE SI ZIDURI DE SPRIJIN
- BETON C16/20 - Clasa de expunere X0, agregate D_{max} 32 BETON DE EGALIZARE



ENTITATE CONTRACTANTA
CONTRACTING ENTITY

C.N.C.F. "C.F.R." - S.A.



CONTRACTANT
CONTRACTOR

Asocierea S.C. ISPCF S.A. - S.C. BAICONS IMPEX SRL

	Nume Name	Data Date	Semnatura Signature
Şef Proiect Project Manager	ing. GORGONEŢU Viorel	11.2024	
Verificat Checked	ing. SĂRĂCIN Michaiela	11.2024	
Proiectat Designed	ing. COTEANU Cristina	11.2024	

"Modernizarea liniilor şi instalaţiilor din
Complexul Feroviar Bucureşti"
Studiu de fezabilitate

Proiect / Project
38 / 2022

"Modernization lines and installations in the
Bucharest Railway Complex
Feasibility Study

Faza / Phase
S.F.
F.S.

Denumire / Title

DISPOZITIE GENERALA
PODET km pr. 2+030 (km ex. 2+030)

Scara / Scale

1:100

Codificare / Codification System

COBU SF CPD DDG 27 01 002 R00

Istoricul reviziilor / Revision History		
Rev.	Data/Date	Descriere Modificare / Modification description
1		
2		
3		
4		