VEDERE LATERALA / SIDE VIEW
Sc 1:100

SECTIUNE LONGITUDINALA / LONG
Sc. 1:100

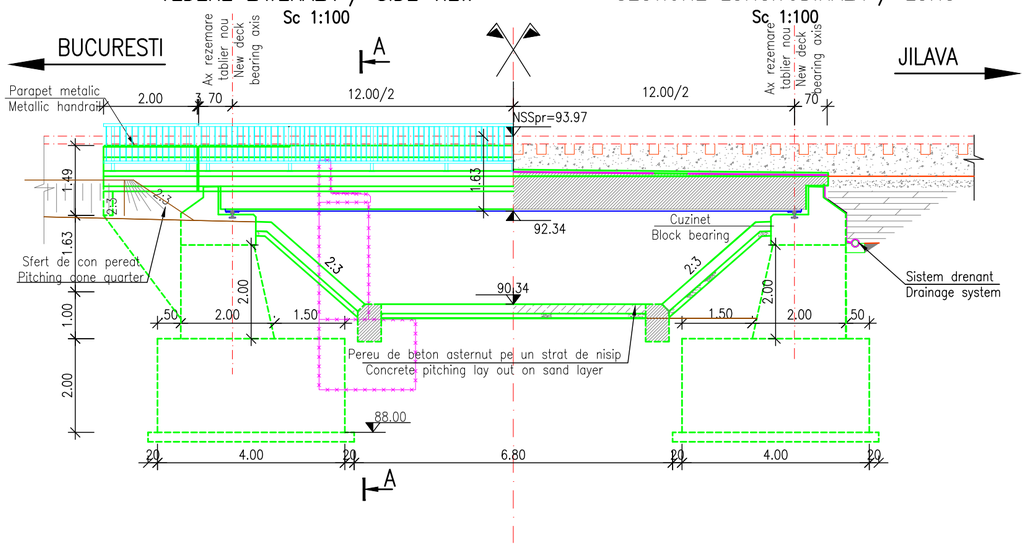

SECTIUNE TRANSVERSALA C–C / C–C CROSS SECTION
Sc. 1:100

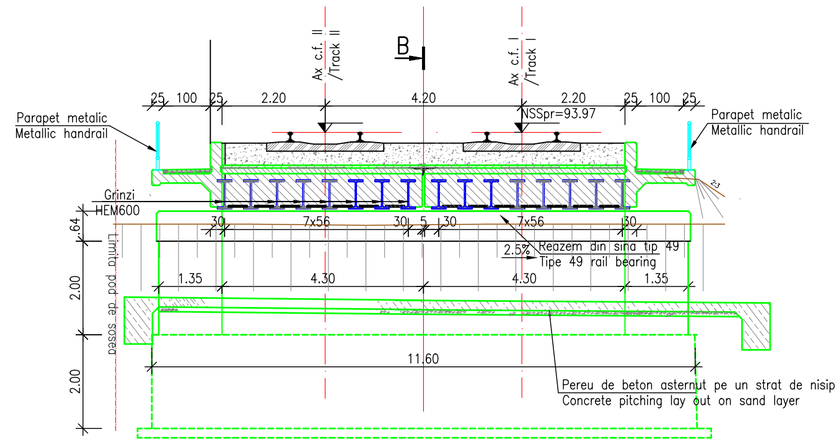

VEDERE IN PLAN
Sc. 1:100

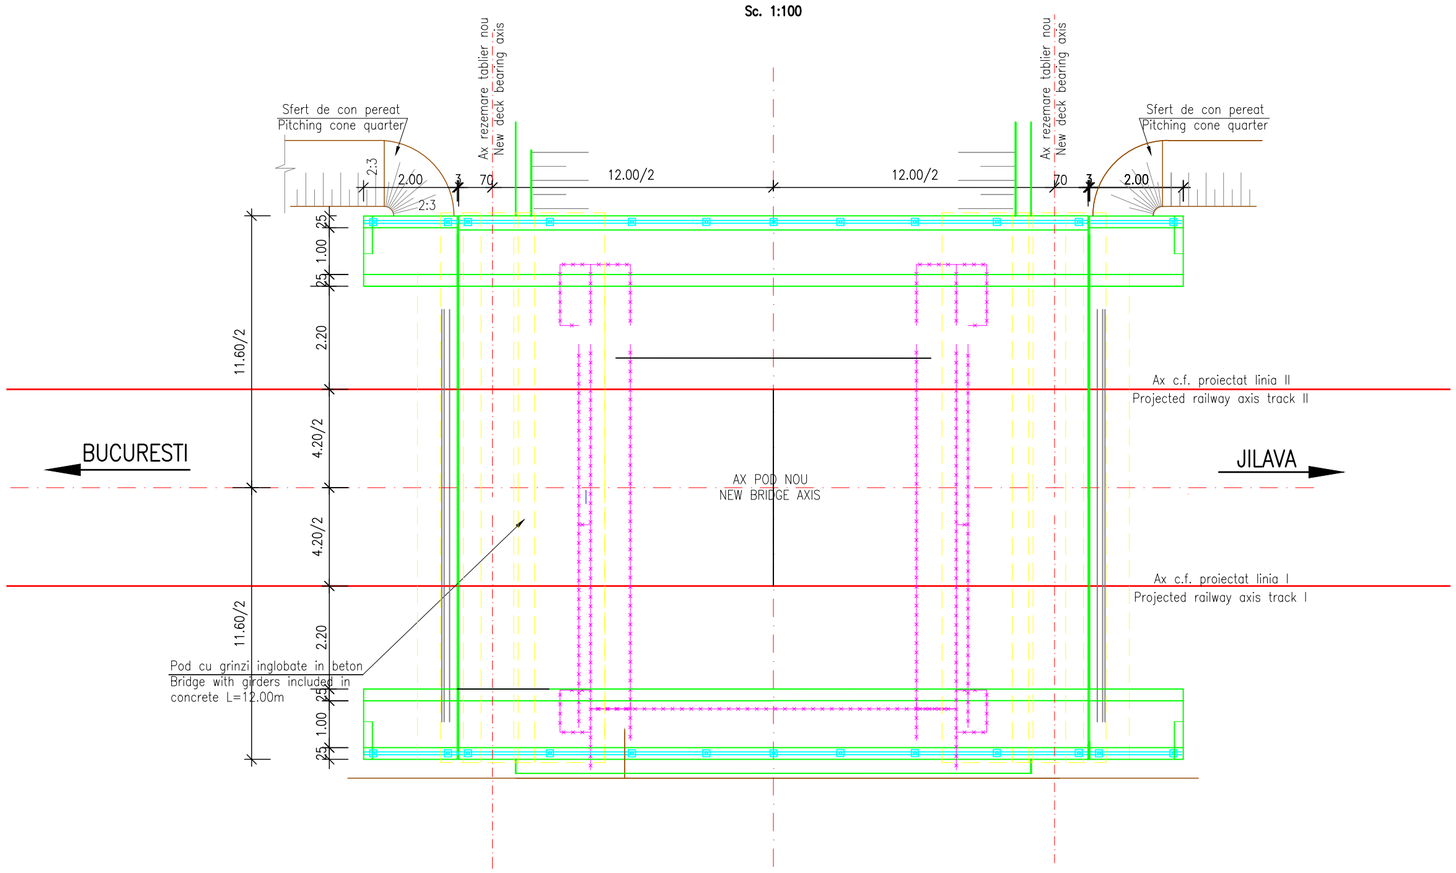

ENTITATE CONTRACTANTA
CONTRACTING ENTITY

C.N.C.F. "C.F.R." - S.A.

CONTRACTANT
CONTRACTOR

Asocierea S.C. ISPCF S.A. - S.C. BAICONS IMPEX SRL

	Nume *Name*	Data *Date*	Semnatura *Signature*
Șef Proiect *Project Manager*	ing. GORGONEȚU Viorel	11.2024	
Verificat *Checked*	ing. SĂRĂCIN Michaiela	11.2024	
Proiectat *Designed*	ing. ZDRENGHEA Georgeta	11.2024	

"Modernizarea liniilor și instalațiilor din Complexul Feroviar București"
Studiu de fezabilitate

"Modernization lines and installations in the Bucharest Railway Complex
Feasibility Study

Proiect / *Project*
38 / 2022

Faza / *Phase*
S.F.
F.S.

Denumire / Title

DISPOZITIE GENERALA
POD KM PR. 68+254 (KM EX. 68+800)

Scara / *Scale*
1:100

Codificare / Codification System

C	O	B	U	S	F	C	P	O	D	D	G	2	5	0	1	0	0	2	R	0	0

Istoricul reviziilor / Revision History

Rev.	Data/Date	Descriere Modificare / Modification description
1		
2		
3		
4		