


LEGENDA BETOANELOR
conf. NE 012-1:2022/SR EN 206:2021

- | | |
|---|---|
|  | BETON C30/37 – Clasa de expunere XA1+XC2+XF3, agregate D_{max} 32.
FUNDATII |
|  | BETON C16/20 – Clasa de expunere X0, agregate D_{max} 16
DREN, BETON DE PANTA |
|  | BETON C30/37 – Clasa de expunere XC4+XF1, agregate D_{max} 16
SAPA DE PROTECTIE A HIDROIZOLATIEI |
|  | BETON C30/37 – Clasa de expunere XC4+XF3+XA1, agregate D_{max} 22
PEREU SI SCARI DE ACCES |
|  | BETON C35/45 – Clasa de expunere XC4+XF3+XA1, agregate D_{max} 16
ELEMENTE PREFABRICATE |
|  | BETON C30/37 – Clasa de expunere XC4+XF3, agregate D_{max} 22
CAMERE DE COLECTARE/EVACUARE SI ZIDURI DE SPRUIN |
|  | BETON C16/20 – Clasa de expunere X0, agregate D_{max} 32
BETON DE EGALIZARE |

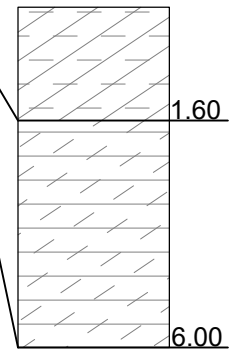


Praf argilos, cafeniu, plastic vartos	Brown clayey silt, hard plasticity
Argila prafoasa, cafenie, cu intercalari ruginii si puncte negricioase, plastic vartoasa	Brown silty clay, with rust intercalated and black points, hard plasticity



NOTA

1. Prezentul plan a fost întocmit pe baza următoarelor date:
 - Studiu topografic;
 - Studiu geotehnic;
 - Expertiza tehnică;
 - Fișa podetului;
 - Date culese pe teren.
2. Situația existentă:
 - Podetul este alcătuit dintr-o dală din beton cu lumina de 1,00m, așezată pe infrastructuri din beton fundate direct.
3. Lucrarile la această poziție kilometrică constau în:
 - Demolarea structurii existente și înlocuirea acesteia cu un podet nou;
 - Suprastructura va fi realizată din cadre prefabricate tip C3, așezate pe fundatie directă din beton armat.
 - Racordarea podetului nou cu terasamentele va fi asigurată cu aripi prefabricate tip A2 în amonte și cu aripi prefabricate tip A3 în aval.
 - În aval, albia se va proteja cu beton pe o lungime de 45,60m.
 - La capetele amenajării se vor realiza saltele de anrocamente.
3. La executie se vor respecta cu strictete prevederile din:
 - Codul de practica pentru executarea lucrarilor din beton, beton armat si beton precomprimat, indicativ NE 012-1:2002;
 - Codul de practica pentru executarea elementelor prefabricate din beton, beton armat si beton precomprimat, indicativ NE 013-2002;
 - Normativul pentru verificarea calitatii si receptia lucrarilor de constructii aferente, indicativ C56-85;
 - Caietul de sarcini.

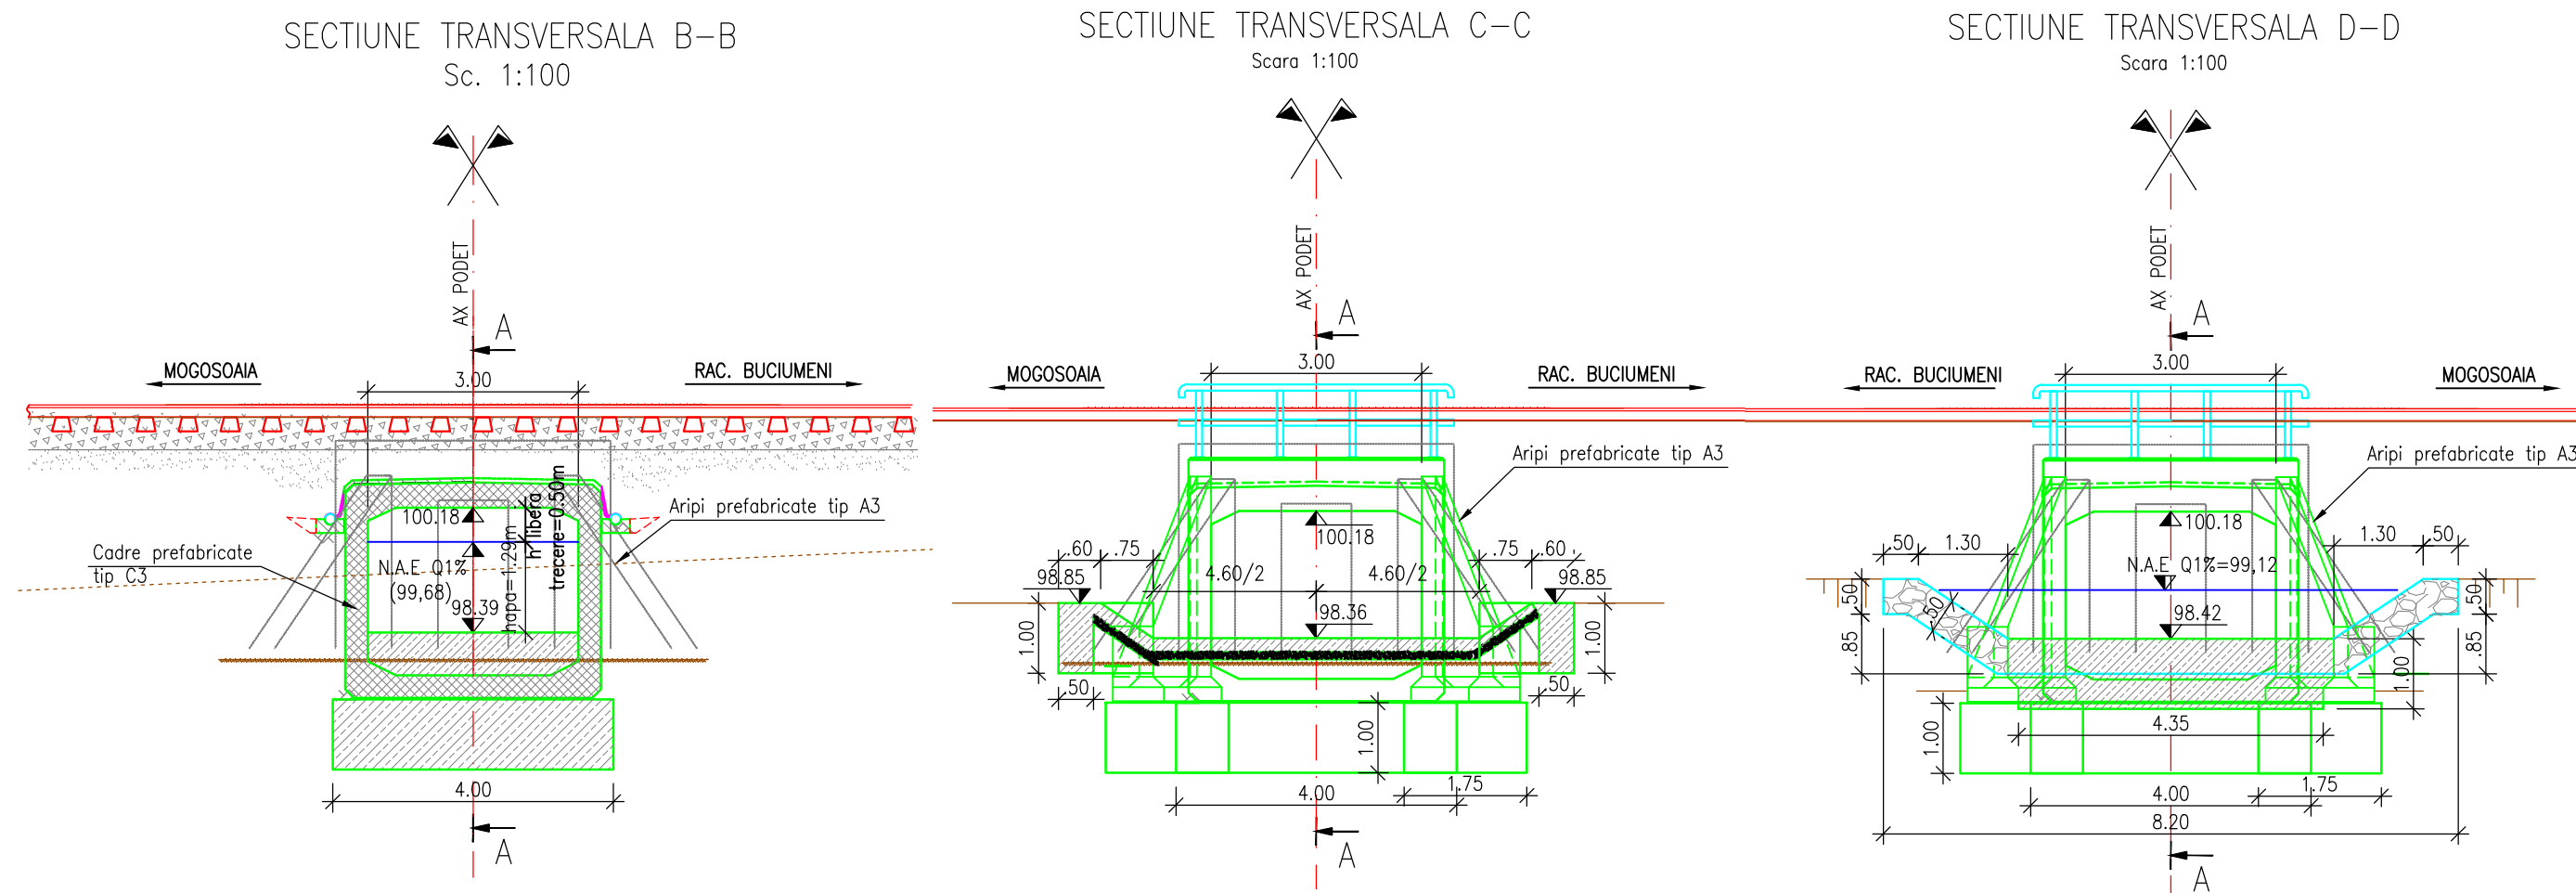

<