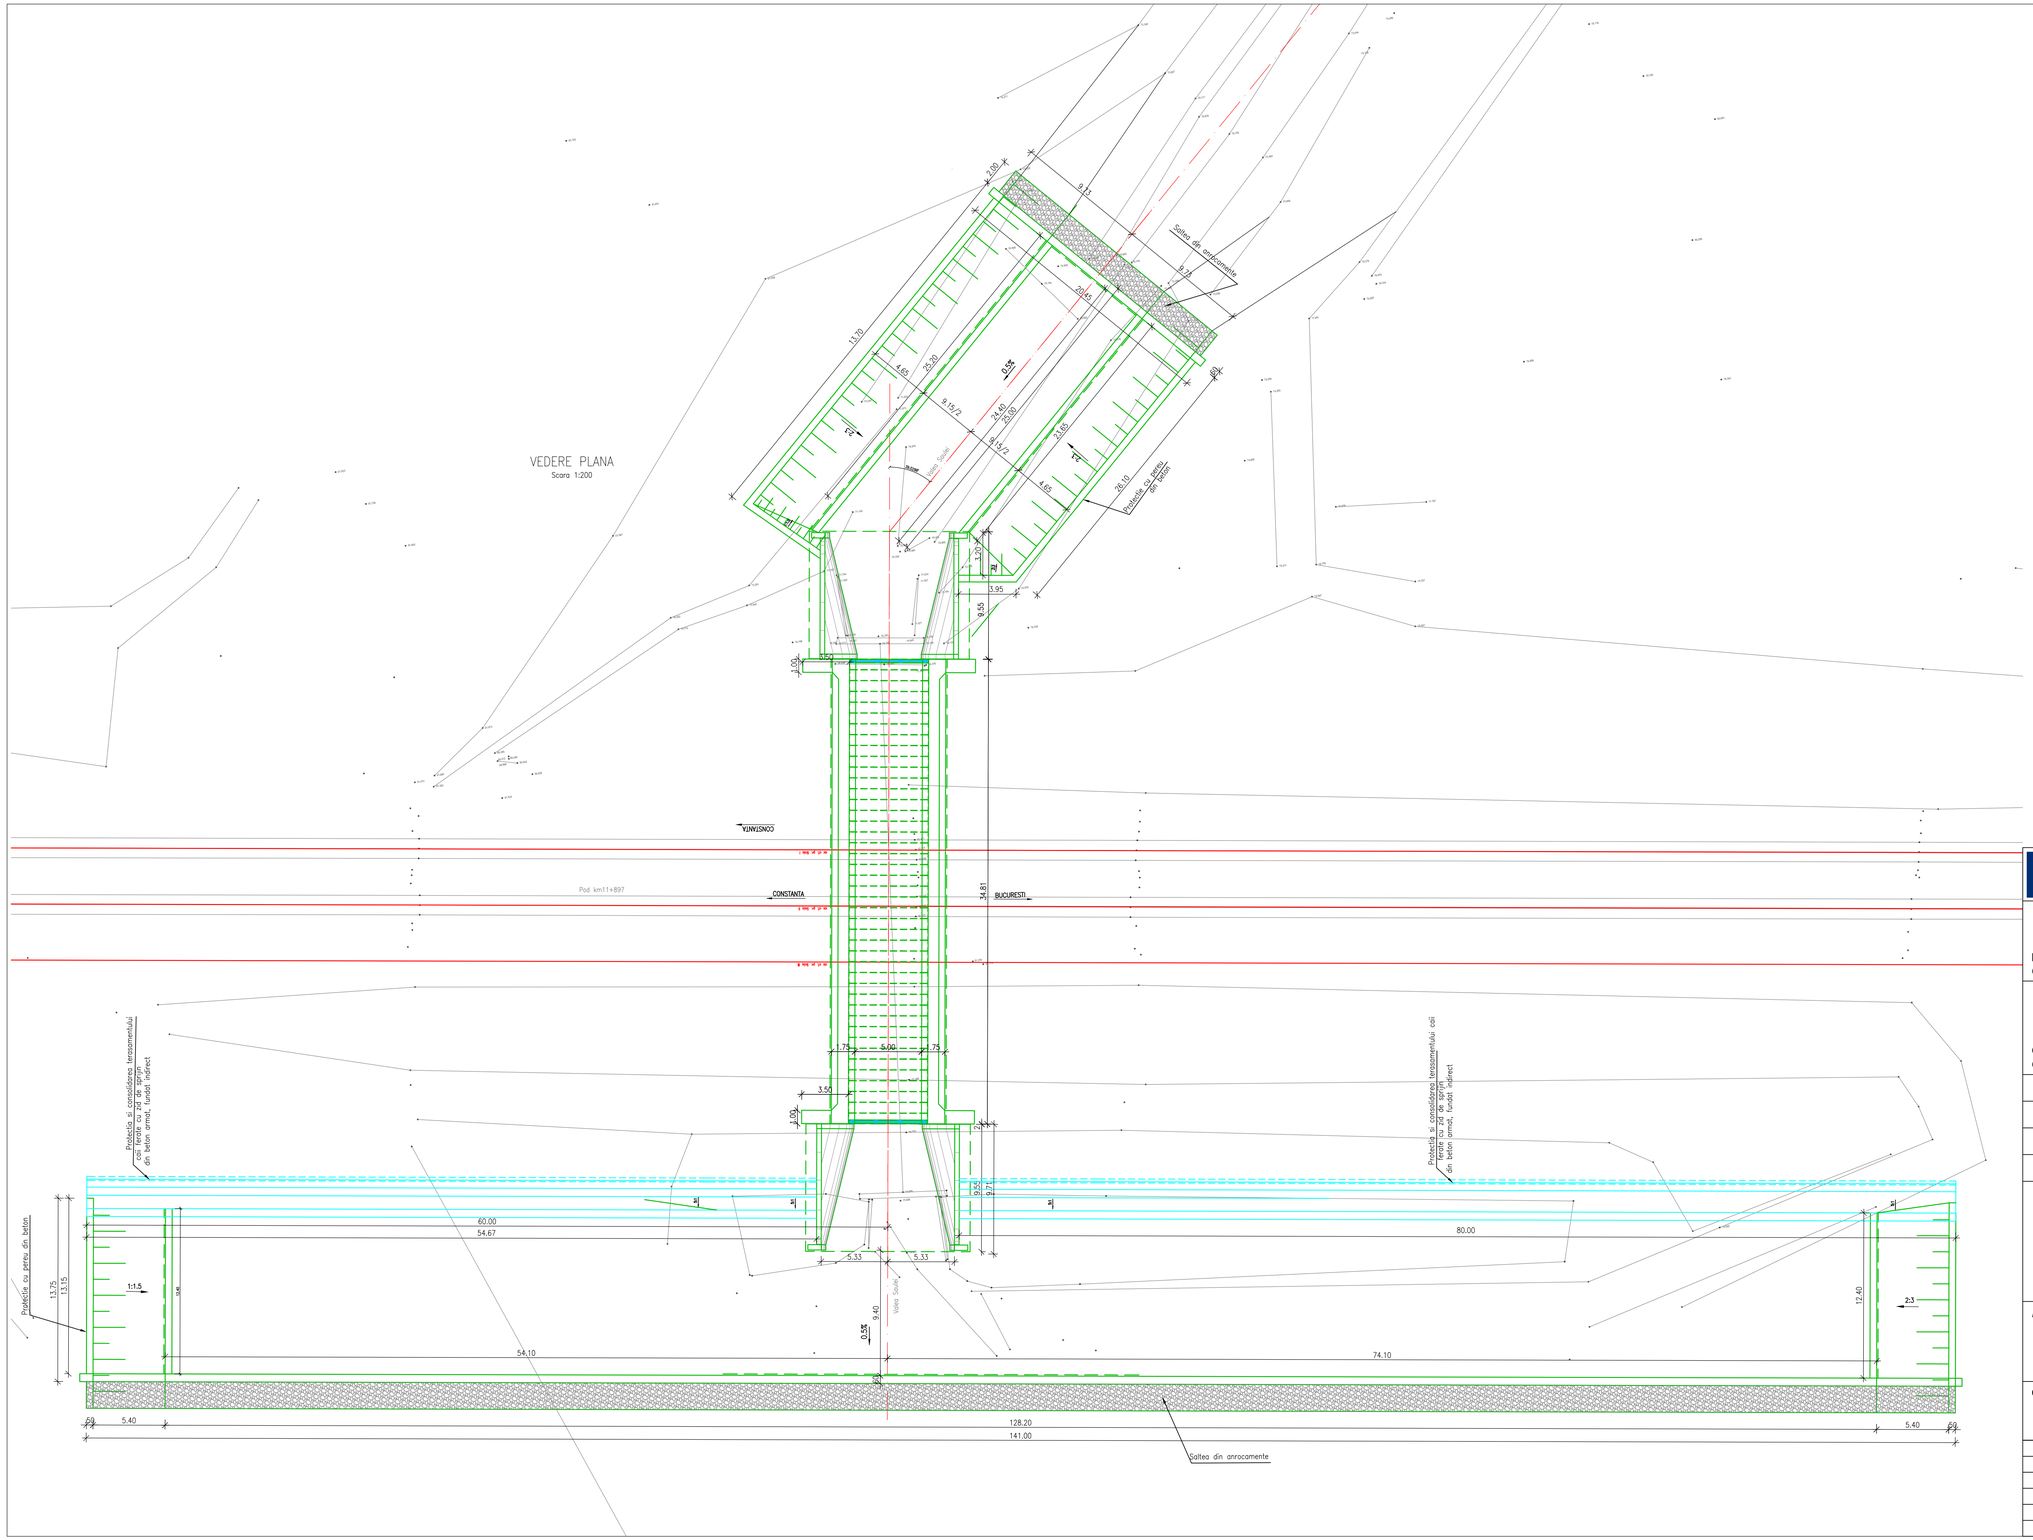

ENTITATE CONTRACTANTA
CONTRACTING ENTITY

C.N.C.F. "C.F.R." - S.A.

CONTRACTANT
CONTRACTOR

Asocierea S.C. ISPCF S.A. - S.C. BAICONS IMPEX SRL

	Nume *Name*	Data *Date*	Semnatura *Signature*
Şef Proiect *Project Manager*	ing. GORGONEŢU Viorel	11.2024	
Verificat *Checked*	ing. SĂRĂCIN Michaiela	11.2024	
Proiectat *Designed*	ing. COTEANU Cristina	11.2024	

"Modernizarea liniilor şi instalaţiilor din Complexul Feroviar Bucureşti"
Studiu de fezabilitate

"Modernization lines and installations in the Bucharest Railway Complex
Feasibility Study

Proiect / *Project*: 38 / 2022

Faza / *Phase*: S.F. / *F.S.*

Denumire / Title

PLAN DE SITUATIE
PODET km pr. 11+897 (km ex. 11+897)

Scara / *Scale*: 1:100

Codificare / Codification System

C	O	B	U	S	F	C	P	D	D	P	S	4	8	0	1	0	0	1	R	0	0

Istoricul reviziilor / Revision History

Rev.	Data/Date	Descriere Modificare / Modification description
1		
2		
3		
4		