ELEVATIE A–A
Sc. 1:200

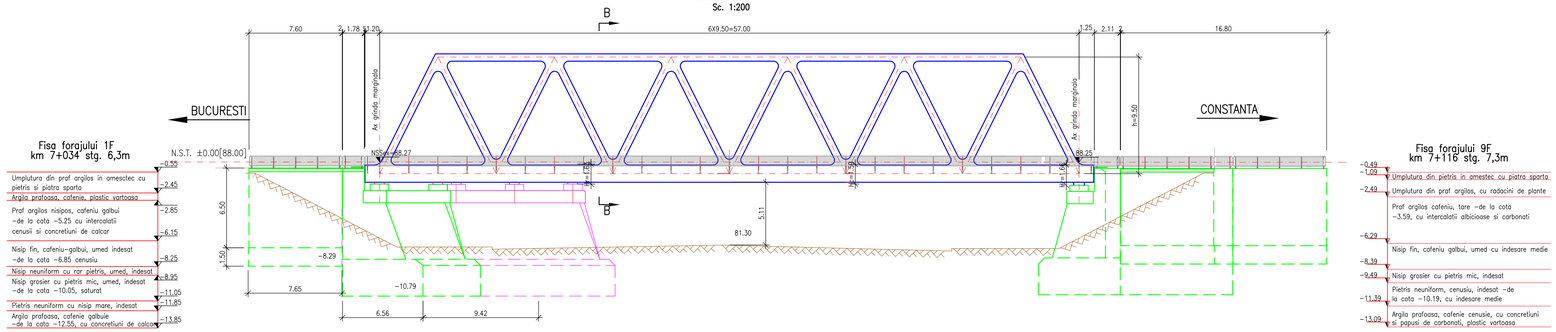

Fisa forajului 1F
km 7+034 stg. 6,3m

	-0.55
Umplutura din praf argilos in amestec cu pietris si piatra sparta	
	-2.45
Argila prafoasa, cafenie, plastic vartoasa	
	-2.85
Praf argilos nisipos, cafeniu galbui –de la cota –5.25 cu intercalatii cenusii si concretiuni de calcar	
	-6.15
Nisip fin, cafeniu–galbui, umed indesat –de la cota –6.85 cenusiu	
	-8.25
Nisip neuniform cu rar pietris, umed, indesat	
	-8.95
Nisip grosier cu pietris mic, umed, indesat –de la cota –10.05, saturat	
	-11.05
Pietris neuniform cu nisip mare, indesat	
	-11.85
Argila prafoasa, cafenie galbuie –de la cota –12.55, cu concretiuni de calcar	
	-13.85

Fisa forajului 9F
km 7+116 stg. 7,3m

	-0.49
Umplutura din pietris in amestec cu piatra sparta	
	-1.09
Umplutura din praf argilos, cu radacini de plante	
	-2.49
Praf argilos cafeniu, tare –de la cota –3.59, cu intercalatii albicioase si carbonati	
	-6.29
Nisip fin, cafeniu galbui, umed cu indesare medie	
	-8.39
Nisip grosier cu pietris mic, indesat	
	-9.49
Pietris neuniform, cenusiu, indesat –de la cota –10.19, cu indesare medie	
	-11.39
Argila prafoasa, cafenie cenusie, cu concretiuni si papusi de carbonati, plastic vartoasa	
	-13.09

SECTIUNE TRANSVERSALA B–B
Sc. 1:100

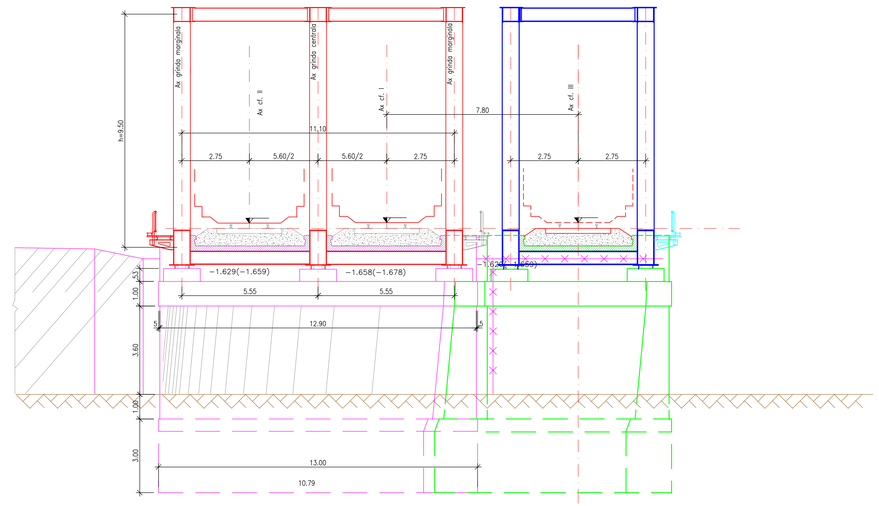

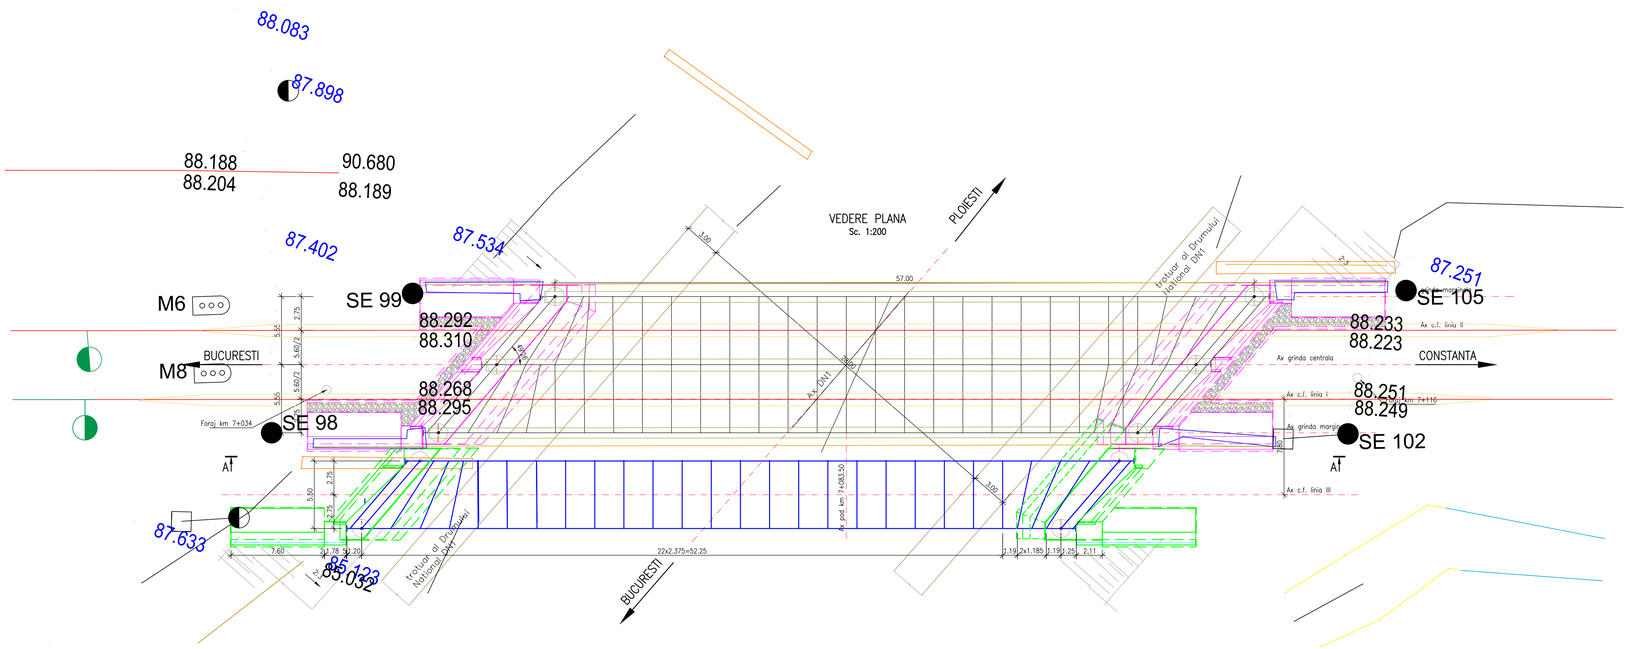

ENTITATE CONTRACTANTA
CONTRACTING ENTITY

C.N.C.F. "C.F.R." - S.A.

CONTRACTANT
CONTRACTOR

Asocierea S.C. ISPCF S.A. - S.C. BAICONS IMPEX SRL

	Nume *Name*	Data *Date*	Semnatura *Signature*
Şef Proiect *Project Manager*	ing. GORGONEŢU Viorel	11.2024	
Verificat *Checked*	ing. SĂRĂCIN Michaiela	11.2024	
Proiectat *Designed*	ing. MIHALI Cristina	11.2024	

"Modernizarea liniilor şi instalaţiilor din Complexul Feroviar Bucureşti"
Studiu de fezabilitate

"Modernization lines and installations in the Bucharest Railway Complex
Feasibility Study

Proiect / *Project*: 38 / 2022

Faza / *Phase*: S.F. / *F.S.*

Denumire / Title

DISPOZITIE GENERALA
PASAJ INFERIOR KM PR. 7+083 (KM EX. 7+083)

Scara / *Scale*: *1:100* *1:200*

Codificare / Codification System

COBU SF CPO DDG 47 02 002 R00

Istoricul reviziilor / Revision History

Rev.	Data/Date	Descriere Modificare / Modification description
1		
2		
3		
4		