


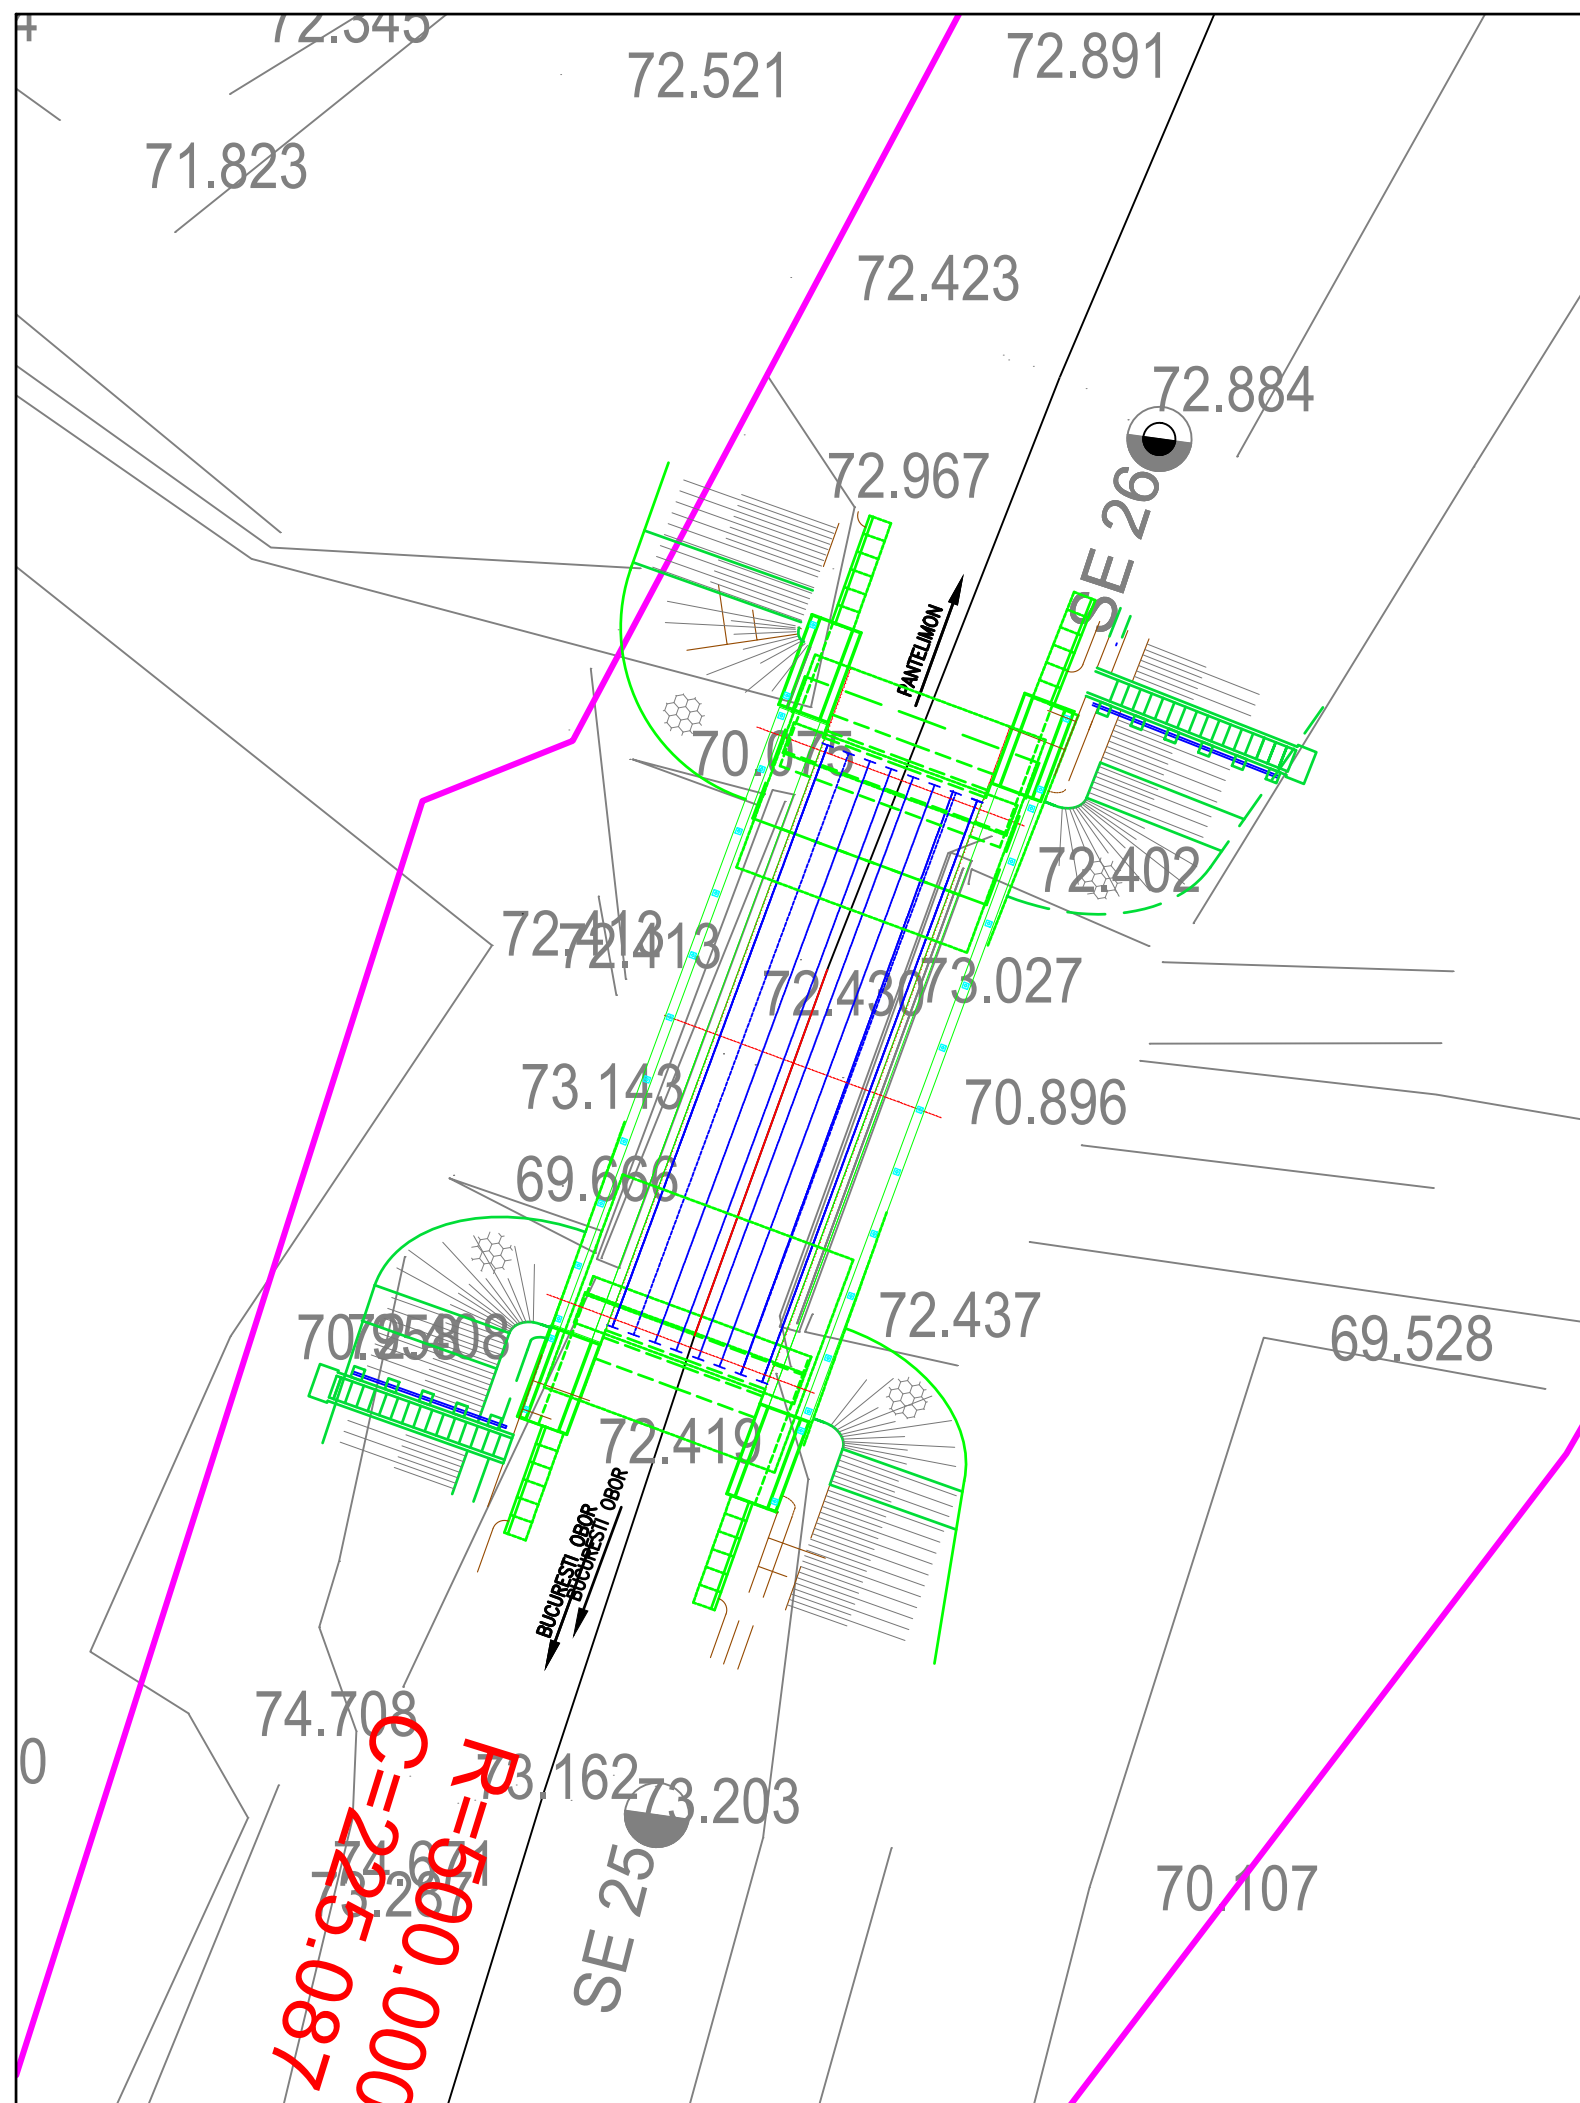

ENTITATE CONTRACTANTA CONTRACTING ENTITY		 C.N.C.F. "C.F.R." - S.A.			
CONTRACTANT CONTRACTOR		 Asocierea S.C. ISPCF S.A. - S.C. BAICONS IMPEX SRL			
	Nume <i>Name</i>	Data <i>Date</i>	Semnatura <i>Signature</i>		
Şef Proiect <i>Project Manager</i>	ing. GORGONEȚU Viorel	11.2024			
Verificat <i>Checked</i>	ing. SĂRĂCIN Michaiela	11.2024			
Proiectat <i>Designed</i>	ing. ZDRENGHEA Georgeta	11.2024			
"Modernizarea liniilor și instalațiilor din Complexul Feroviar București" Studiu de fezabilitate "Modernization lines and installations in the Bucharest Railway Complex Feasibility Study			Proiect / Project 38 / 2022		
			Faza / Phase S.F. F.S.		
Denumire / Title PLAN DE SITUAȚIE POD KM PR. 16+160 (KM EX. 16+160)			Scara / Scale 1:200		
Codificare / Codification System COBU SF CPO DPS 51 01 001 R00					
Istoricul reviziilor / Revision History					
Rev.	Data/Date	Descriere Modificare / Modification description			
1					
2					
3					
4					