



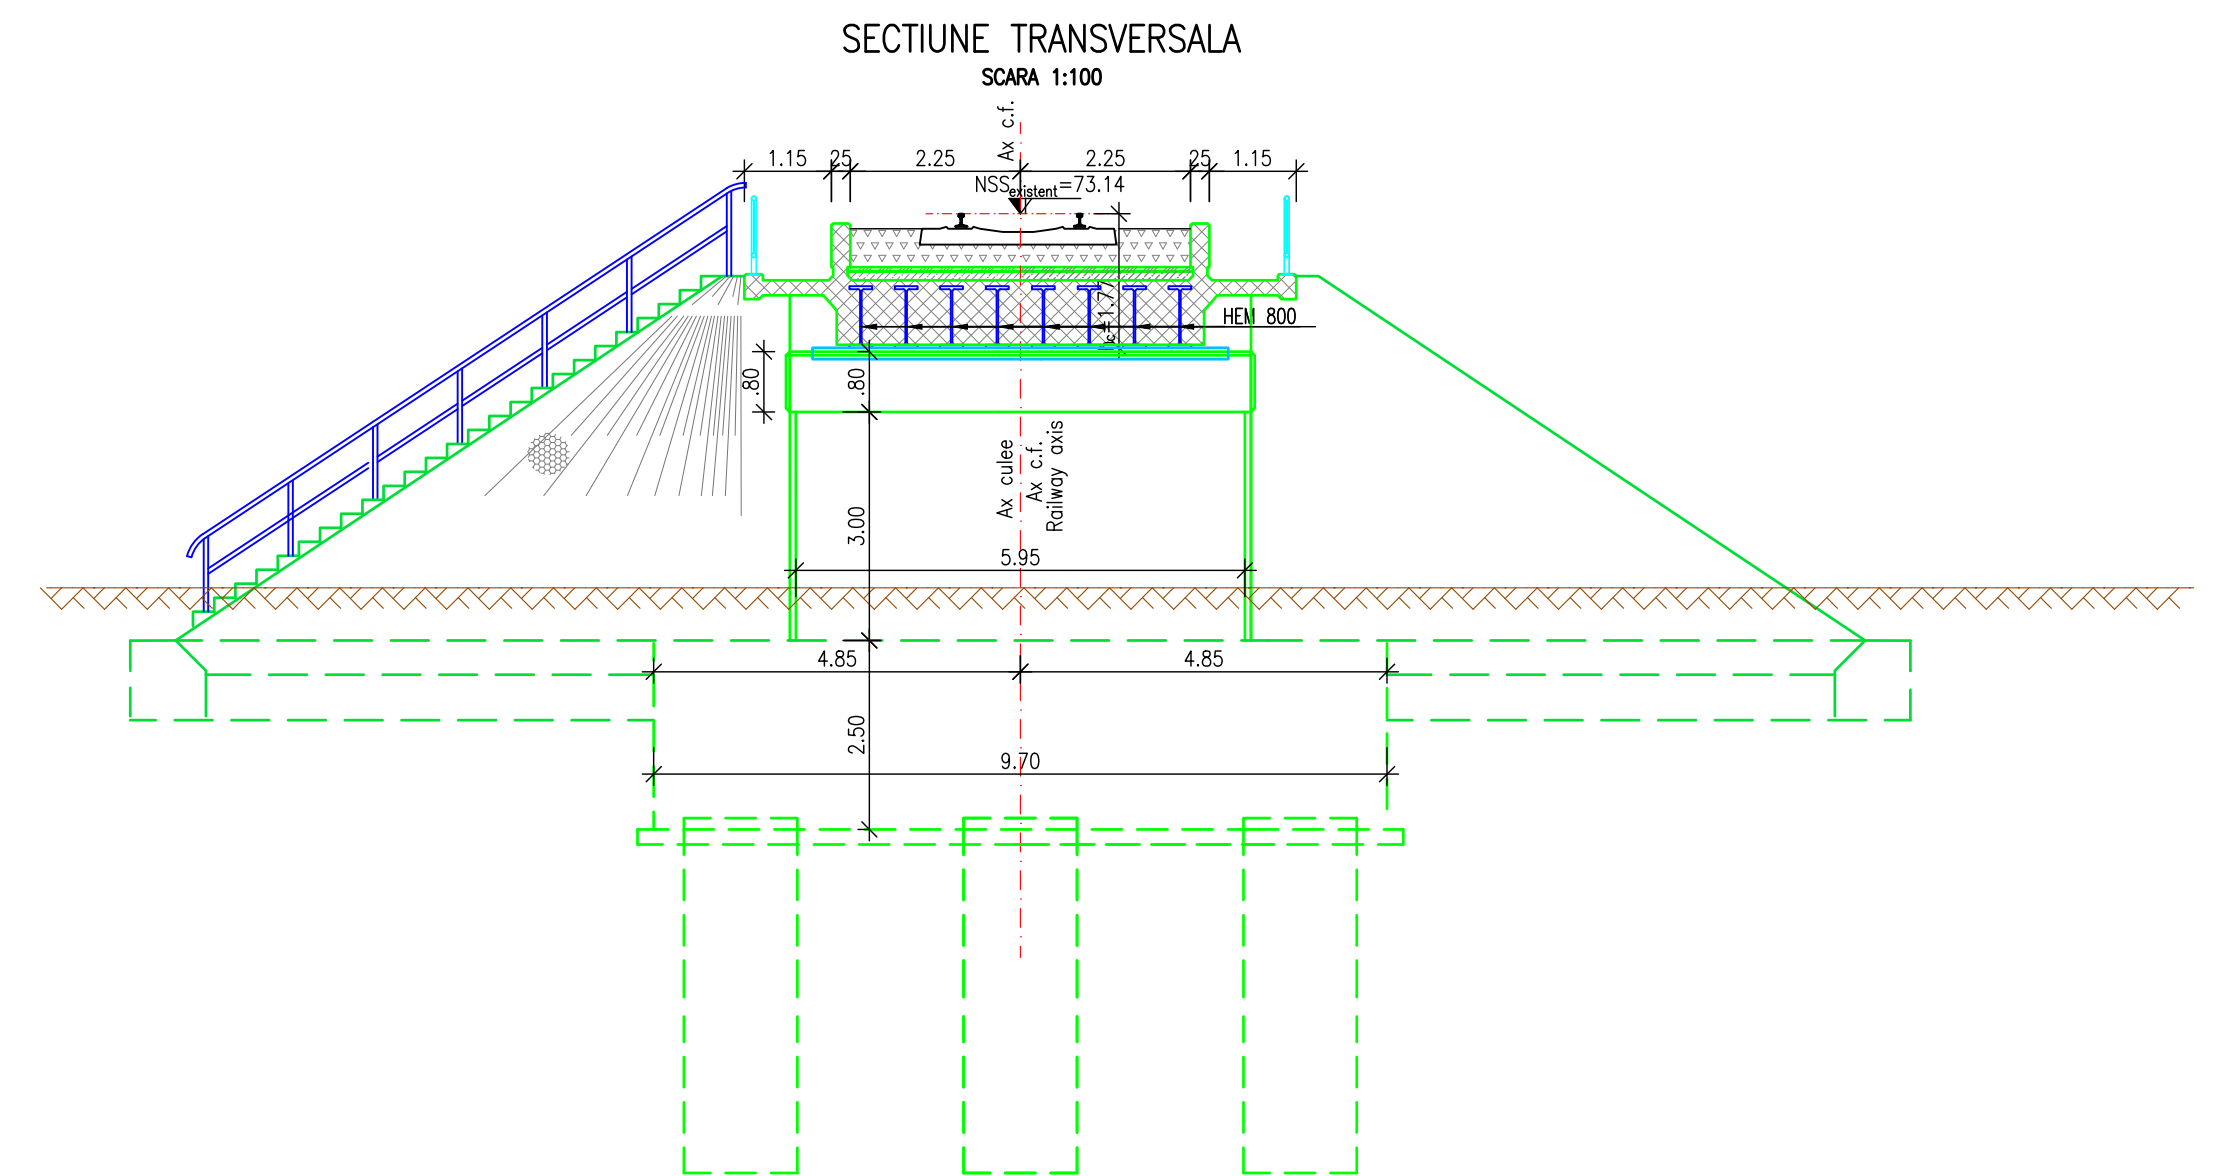

LEGENDA BETOANELOR
conform NE 012-1/2022/SR EN 206:2021

	BETON C30/37 – Clasă de expunere XA1+XF3, agrigatue D22. PĒLOI FORAȚI
	BETON C30/37 – Clasă de expunere XA1+XF3+XF3, agrigatue D22. ÎNDR
	BETON C30/37 – Clasă de expunere XC4+XF3, agrigatue D22. ELEVAT
	BETON C30/37 – Clasă de expunere XC4+XF1, agrigatue D22. SAPA DE PROTECȚIE A ÎNCRÊȘTĂȚATE
	BETON C30/37 – Clasă de expunere XC4+XF1, agrigatue D22. DAPA DE ÎNCÊȘTĂȚATE
	BETON C30/37 – Clasă de expunere XC4+XF3+XA1, agrigatue SFÊRȘURI DE CON ȘI SCARI DE ACCÊS
	BETON C16/20 – Clasă de expunere XG, agrigatue D22. DREN, BETON DE PANTA
	BETON C16/20 – Clasă de expunere XG, agrigatue D22. DREN, BETON DE PANTA

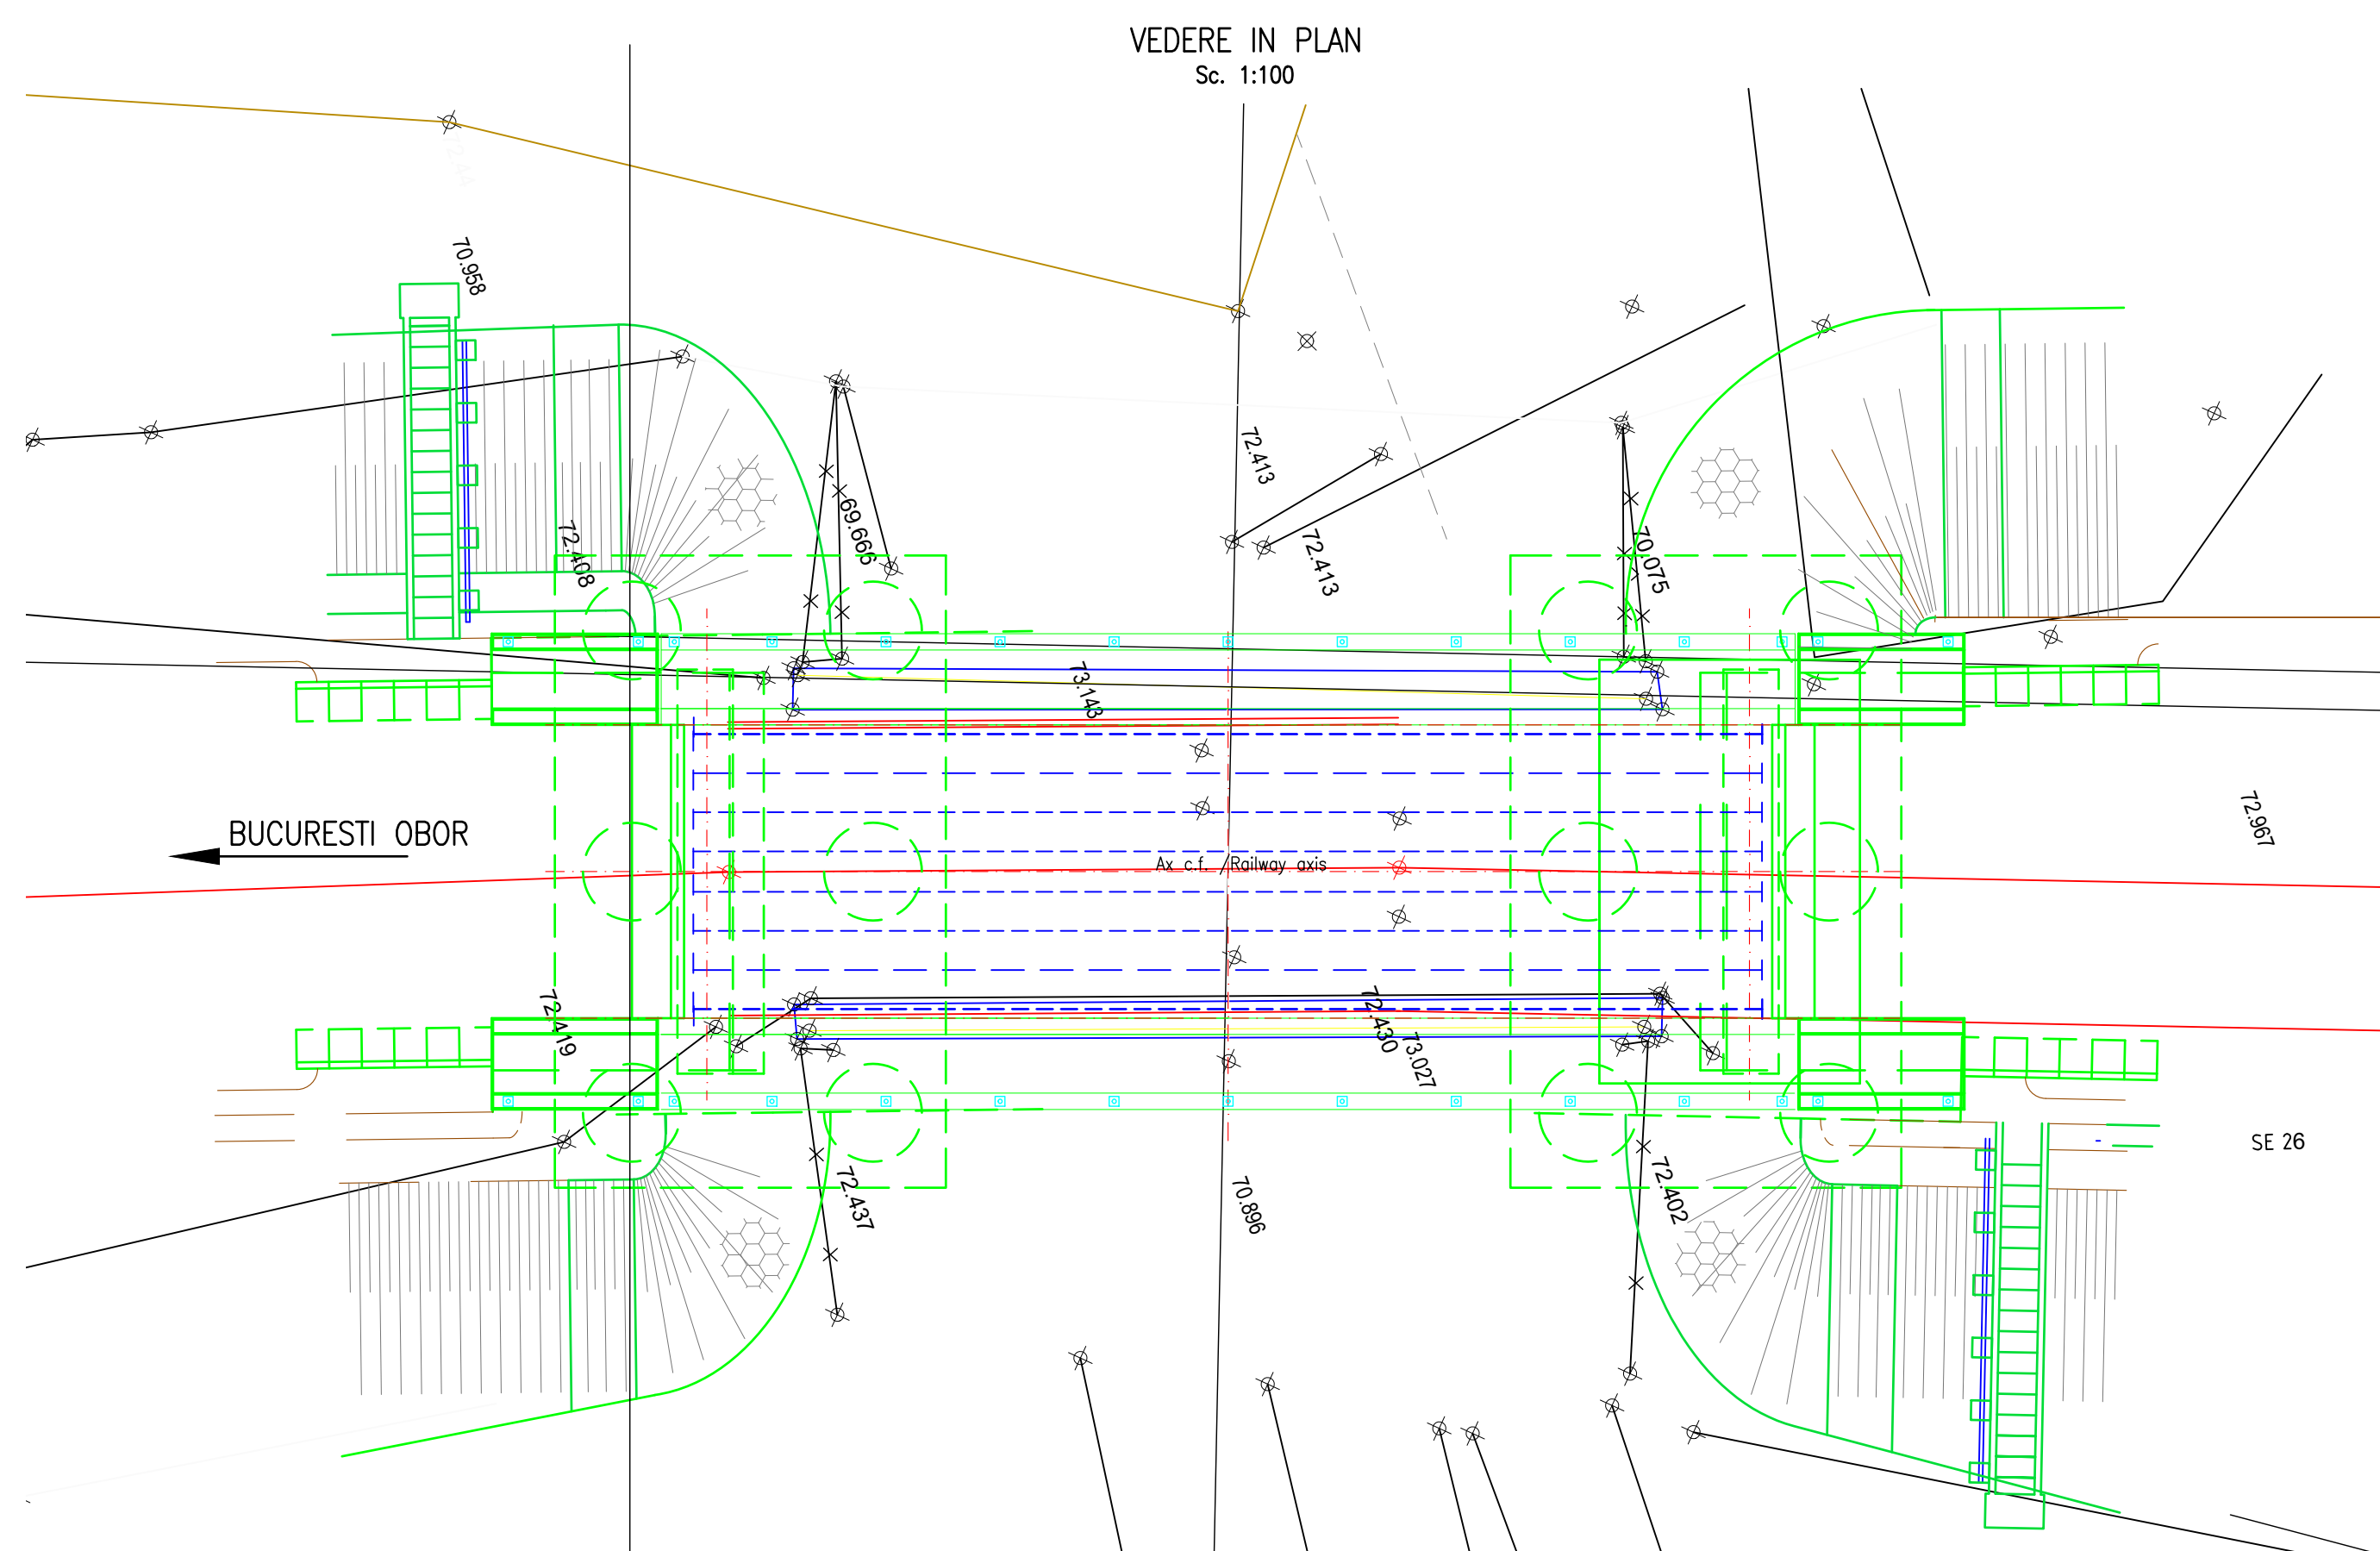

			
 ENTITATE CONTRACTANTA CONTRACTING ENTITY C.N.C.F. "C.F.R." - S.A.			
 Fondat în 1947  CONTRACTANT CONTRACTOR Asocierea S.C. ISPCF S.A. - S.C. BAICONS IMPEX SRL			
	Nume Name	Data Date	Semnatura Signature
Sef Project Project Manager	ing. GORGONEȚU Viorel	11.2024	
Verificat Checked	ing. SĂRĂCIN Michaiela	11.2024	
Proiectat Designed	ing. ZDRENGHEA Georgeta	11.2024	
"Modernizarea liniilor și instalațiilor din Complexul Feroviar București" Studiu de fezabilitate			Proiect / Project 38 / 2022
"Modernization lines and installations in the Bucharest Railway Complex Feasibility Study			Faza / Phase S.F. F.S.
Denumire / Title			Scara / Scale 1:100
DISPOZITIE GENERALA POD KM PR. 16+160 (KM EX. 16+160)			
Codificare / Codification System			
COBU SF CPPO DDG 51 01 002 R00			
Istoricul reviziilor / Revision History			
Rev.	Data/Date	Descriere Modificare / Modification description	
1			
2			
3			
4			