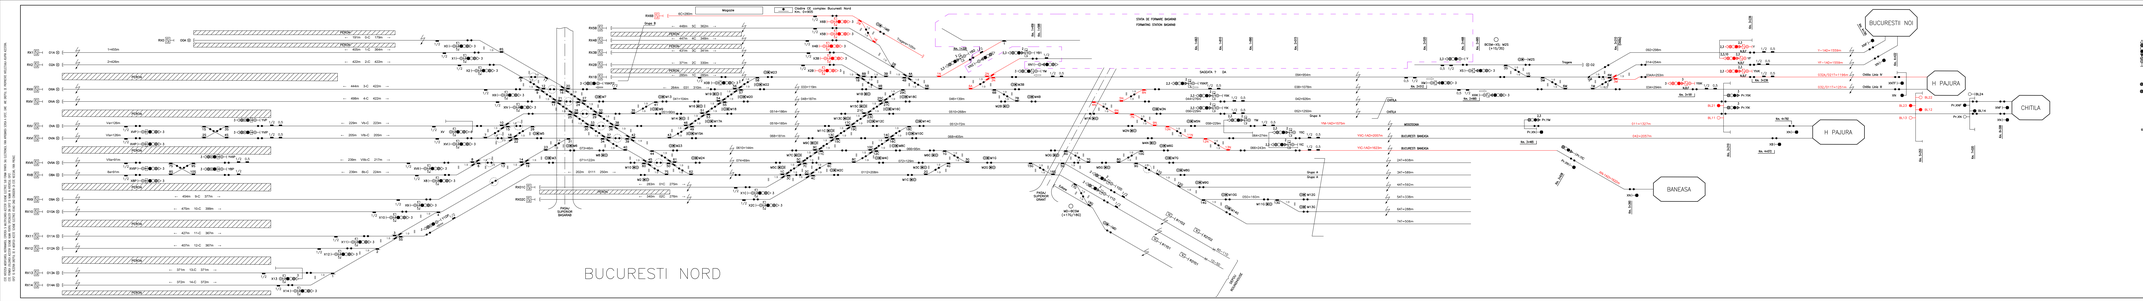

ENTITATE CONTRACTANTA
CONTRACTING ENTITY

C.N.C.F. "C.F.R." - S.A.

CONTRACTANT
CONTRACTOR

Asocierea S.C. IDCF S.A. - S.C. BACONS IMPEX SRL

	Name	Date	Semnătura Signature
Şef Proiect Project Manager	Ing. Viorel Georgescu	11.2004	
Verificat Checked	Ing. Gheorghe Grigore	11.2004	
Proiectat Designed	Ing. Alexandru Ionescu	11.2004	

"Modernizarea liniilor şi instalaţiilor din Complexul Feroviar Bucureşti"
Studiu de fezabilitate

"Modernization lines and installations in the Bucharest Railway Complex
Feasibility Study"

Denumire / Title: STAŢIA / STATION BUCURESTI NORD
Schiţa şinelor cu semnalizarea / Signaling sketch

Codificare / Codification System

Rev.	Data/Date	Descrierea Modificare / Modification description
01	11.2004	Prima ediţie
02		
03		
04		

Proiect Project: 34 - 2004

Faza / Stage: S.F. P.E.

Scara / Scale: Fără / Fara

1

2.F.14.0.0.0.0.L.1.Rev.01