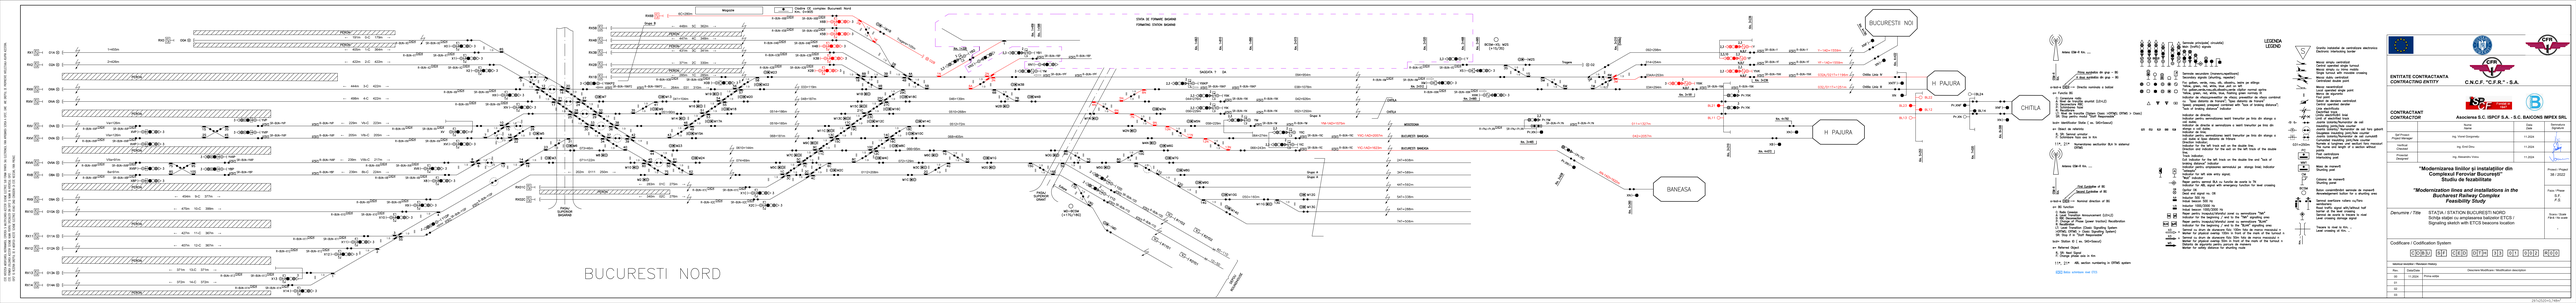

ENTITATE CONTRACTANTA
CONTRACTING ENTITY

C.N.C.F. "C.F.R." - S.A.

CONTRACTANT
CONTRACTOR

Asocierea S.C. IDCF S.A. - S.C. BACONSI IMPEX SRL

	Name	Date	Semnătura Signature
Şef Proiect Project Manager	Ing. Viorica Georgescu	11.2004	
Verificat Checked	Ing. Ioan Grecu	11.2004	
Proiectat Designed	Ing. Alexandru Ionescu	11.2004	

"Modernizarea liniilor şi instalaţiilor din Complexul Feroviar Bucureşti"
Studiu de fezabilitate

"Modernization lines and installations in the Bucharest Railway Complex"
Feasibility Study

Denumire / Title: STAŢIA / STATION BUCURESTI NORD
Schiţa logică cu semnalizarea halelor ETCS / Signaling sketch with ETCS beacons location

Codificare / Codification System

C	3	3	1	4	0	0	0	P	H	0	1

Nume revizie / Revision name		
Rev.	Data/Date	Descrierea Modificare / Modification description
01	11.2004	Prima ediţie
02		
03		
04		

Scara / Scale: 1:1000
Format: A0
Foaie / Sheet: 1
Total foi / Total sheets: 1

C3 3 1 4 0 0 0 P H 0 1 2 0 1 0 0 0

ZF-TC3231-1_1004.F