


SR: Stop if in "Staff Responsible" system)
bcd= Station ID (ex. SAS=Sasuci)
e= Referred Object
R: SR: Next Signal
F: Change phase axis in Km
11*, 21* ABL section numbering in ERTMS system
 Balzo schinbare nivel ETCS

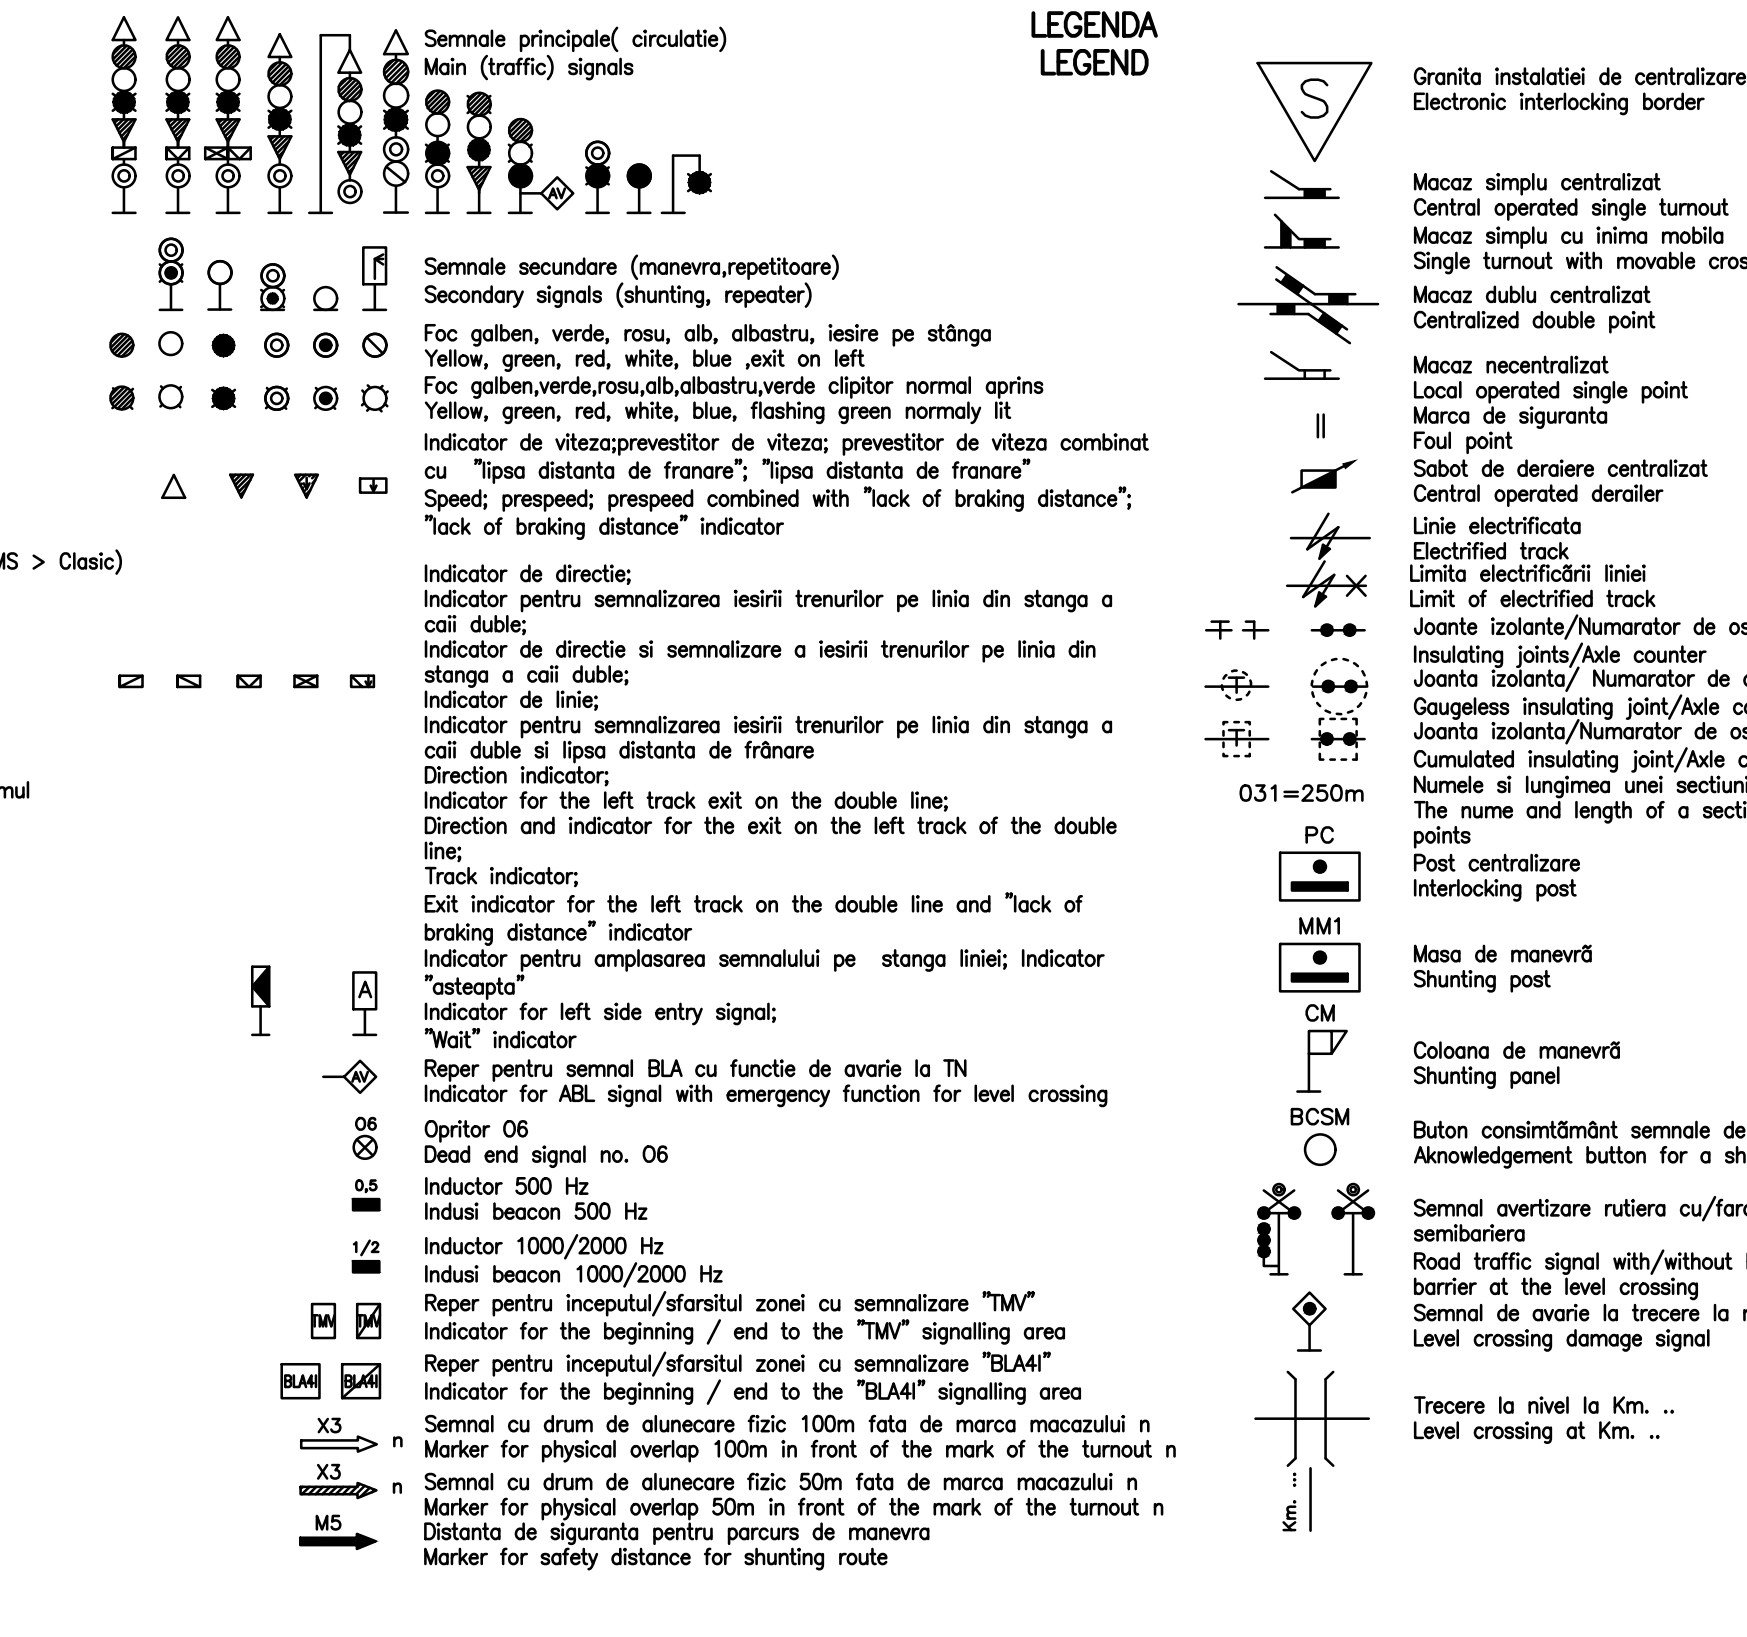


electronică







inginer

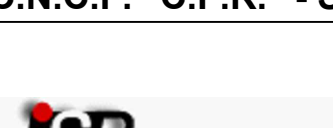

ENTITATE CONTRACTANTA
CONTRACTING ENTITY

C.N.C.F. "C.F.R." - S.A.

ii





CONTRACTANT
CONTRACTOR

Asocierea S.C. ISPCF S.A. - S.C. BAICONS IMPE

osii fără garanți
puneri
ii cumuleți
counter
fără mazăru
on without

Nume
Name

Data
Date

Se
Si

Set Project
Project Manager

ing. Viorel Gorgonețu

11.2024

Verificat
Checked

ing. Emil Dinu

11.2024

Proiectat
Designed

ing. Alexandru Voicu

11.2024

"Modernizarea liniilor și instalațiilor din
Complexul Feroviar București"
Studiu de fezabilitate

Proie
38

"Modernization lines and installations in the
Bucharest Railway Complex
Feasibility Study

Faza

Denumire / Title

STAȚIA / STATION BUCUREȘȚII NOI
Schiața stației cu amplasarea balizelor ETCS /
Signaling sketch with ETCS beacons location

Scar
Fard

Codificare / Codification System

COBU | SF | CED | DTH | 42 | 01 | 002 | R0

Istoricul revizilor / Revision History

Rev.	Data/Date	Descriere Modificare / Modification description
00	11.2024	Prima ediție
01		
02		