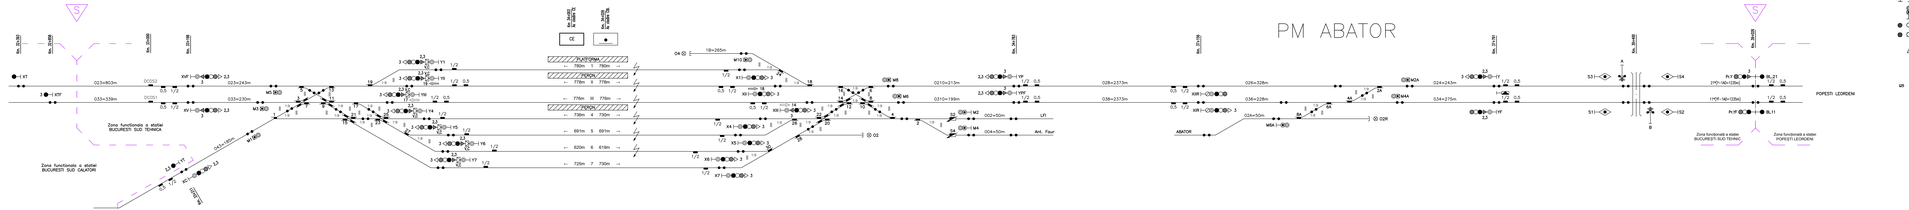

LEGENDA
LEGEND

Semnale principale(circulație)
Main(circ) signals

Semnale secundare (manevre,repetitoare)
Secondary signals (shunting, repeater)

Cu galben, verde, roșu, alb, albastru, țaințe pe eșinogo
Yellow, green, red, white, blue pull on ne

Galben, galben, galben, galben, galben, galben normal aprins
Yellow, green, red, white, blue, flashing green running, ib

Indicator de vitezăprevenitor de viteza prevenitor de viteza combinat cu "Spațiu datorita de frunare", "Spațiu datorita de frunare"
"Speed, prompaed combined with "Sisk of braking distance", "Sisk of braking distance"

Indicator de direcție
Indicator de direcție
Indicator pentru semnalizarea ieșirii trenurilor pe linia din stanga a ciri dublu
Indicator de direcție și semnalizare a ieșirii trenurilor pe linia din stanga a ciri dublu
Indicator de direcție
Indicator pentru semnalizarea ieșirii trenurilor pe linia din stanga a ciri dublu și ușor deteriorat
Indicator de direcție
Indicator for the left track on the double line.
Direction and indicator for the exit on the left track of the double line
Trap indicator
Exit indicator for the left track on the double line and "sick of braking distance"
Indicator pentru semnalizare semnalizat pe stanga liniei indicator "salpaga"
Indicator for left side entry signal.
"Mod" indicator
Reper pentru semnal BLA cu funcție de avarie la 7b
Indicator for ABL signal with emergency function for level crossing
Opritor 06
Indicator for signal no. 06
Indicator 500 Hz
Indicat beacon 500 Hz
Indicator 1000/2000 Hz
Indicat beacon 1000/2000 Hz
Reper pentru inceputul/sfârșitul zonei cu semnalizare "NA"
Indicator for the beginning / end to the "NA" signalling area
Reper pentru inceputul/sfârșitul zonei cu semnalizare "SLKM"
Indicator for the beginning / end to the "SLKM" signalling area
Semnal cu drum de siguranță Km 100m fără de marire mașinistul n
Marker for physical overlap 100m in front of the mark of the turnout n
Semnal cu drumul de siguranță Km 70m fără de marire mașinistul n
Marker for physical overlap 70m in front of the mark of the turnout n
Distanta de siguranta pentru parcurs de manevre
Marker for safety distance for shunting route

Grafica instalatiei de centralizare electronica
Electronic interlocking border

Macaz simplu centralizat
Central operated single turnout
Macaz simplu necentralizat
Single turnout with movable crossing
Macaz dublu centralizat
Centralized double point
Macaz necentralizat
Movable crossing double point
Macaz de siguranta
Foul point
Macaz de siguranta centralizat
Central operated sendor
Linie electrificata
Electrified line
Limita de electrificat total
Limit of electrified track
Joante izolante/functionator de rail
Insulated joints/track circuit
Joante izolante/ functionator de sol fara gabarit
Insulated joints/ track circuit
Ocupatie inaintea joint/fara counter
Occupied inadvance joint/without counter
Cumulated inaintea joint/fara counter
Accumulated inadvance joint/without counter
Stie numa and length of a section without counter
Post semafoare
Interlocking post
Macaz de manevra
Shunting point
Coloana de manevra
Shunting point
Buton consimnificant semnale de manevra
Manoeuvrepoint button for a shunting area
Semnal avertizare rutiera cu/fara
Road warning
Road traffic signal with/without half barrier at the level crossing
Semnal de avertizare de pericol la linia
Level crossing damage signal
Trecere la nivel la Km, ...
Level crossing at Km, ...

ENTITATE CONTRACTANTA *CONTRACTING ENTITY*	C.N.C.F. "C.F.R." - S.A.
CONTRACTANT *CONTRACTOR*	Asocierea S.C. ISPCF S.A. - S.C. BAICONS IMPEX SRL

	Nume Name	Data Date	Semnătura Signature
Sef Proiect *Project Manager*	ing. Viorel Gorgovoi	11.2024	
Verificat *Checked*	ing. Gheorghe Grigore	11.2024	
Proiectat *Designed*	ing. Mihai Dumitrescu	11.2024	

"Modernizarea liniilor și instalațiilor din Complexul Feroviar București"
Studiu de fezabilitate

"Modernization lines and installations in the Bucharest Railway Complex
Feasibility Study

Denumire / Title STAȚIA / STATION BUCUREȘTI-SUD GR. TEHNICĂ
Schița stației cu semnalizarea / Signalling sketch

Proiect / *Project* 38 / 2022

Faza / *Phase* S.F. *F.S.*

Scara / *Scale* *Fara la scara* -

Codificare / Codification System

C O B U S F C E D D T H 1 4 0 1 0 0 1 R 0 0

Istoricul reviziilor / Revision History

Rev.	Data/Date	Descrierea Modificare / Modification description
00	11.2024	Prima ediție
01		
02		
03		

297x1890=0,561m²

NICIUN ELEMENT DIN PREZENTA LUCRARE NU POATE FI MODIFICAT SAU COPIAT FĂRĂ ACORDUL SCRIS AL CONTRACTANTULUI
TRADUCERI, REPRODUCERI, COPII, ADAPTĂRI, PRELUCRĂRI, MODIFICĂRI, ADĂUGIRI, ÎNLĂTURĂRI, ÎNCĂRCĂRI ÎN SISTEME DE CALCULATOR