CE ORICE INFORMAȚIE NOTRIMASĂ, COPIERE ȘI MULTIPLICARE INTERDISE FĂRĂ ACORDUL SCRIS AL CFCF SA. FOARTE IMPORTANT! ACEST DOCUMENT ESTE ELECTRONIC, NU ARMĂSUI SUB O FORMĂ ALTĂ DECÂT CEA ELECTRONICĂ. ORICE MODIFICARE ÎL ANULEAZĂ.
CFF SA ROSTIT ÎMPOTRIVA LA MODIFICARI SAU COPIERI FĂRĂ ACORD SCRIS AL CFCF SA. ORICE MODIFICARE ÎL ANULEAZĂ.

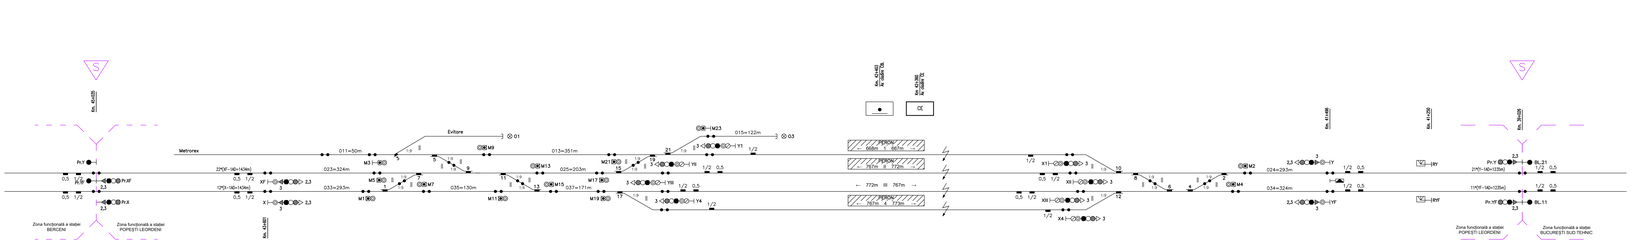

LEGENDA
LEGEND

Semnale principale(circulație)
Main (traffic) signals

Semnale secundare (manevre,repetitoare)
Secondary signals (shunting, repeater)

Foc galben, verde, roșu, alb, albastru, albastru, aprins pe stânga
Yellow, green, red, white, blue ,aud on left

Foc galben,verde,roșu,alb,albastru,albastru,aprins pe dreapta
Yellow,green,red,white,blue,blue,aud on right

Indicator de vă/oprevestitor de vă/oprec prevestitor de vă/opre combinat cu "Trecu distanta de frânare"; "Trecu distanta de frânare"
Speed; prespeed; prespeed combined with "lack of braking distance"; "lack of braking distance" indicator

Indicator de direcție;
Indicator pentru semnalizarea ieșirii trenurilor pe linia din stânga a ciot dublu;
Indicator de direcție și semnalizare a ieșirii trenurilor pe linia din stânga a ciot dublu;
Indicator de linie;
Indicator pentru semnalizarea ieșirii trenurilor pe linia din stânga a ciot dublu și lipsa distanței de frânare
Direction indicator;
Indicator for the left track exit on the double line;
Direction and indicator for the exit on the left track of the double line;
Track indicator;
Exit indicator for the left track on the double line and "lack of braking distance" indicator
Indicator pentru emplasarea semnalului pe stânga liniei; Indicator "ieșeșpre"
Indicator for left side entry signal;
"Ieșe" indicator
Indicator pentru semnal BLA cu funcție de oxerie în 7N
Indicator for ABL signal with emergency function for level crossing
Opritor OE
Dwarf end signal no. OE
Indicator 500 Hz
Inducit beacon 500 Hz
Indicator 1000/2000 Hz
Inducit beacon 1000/2000 Hz
Reper pentru inceputul/sfârșitul zonei cu semnalizare "NA"
Indicator for the beginning / end to the "NA" signalling area
Reper pentru inceputul/sfârșitul zonei cu semnalizare "BLAA"
Indicator for the beginning / end to the "BLAA" signalling area
Semnal cu drum de siguranță fără 100m fără de marca inceputul o
Marker for physical overlap 100m in front of the mark of the turnout n
Semnal cu drum de siguranță fără 50m fără de marca inceputul o
Marker for physical overlap 50m in front of the mark of the turnout n
Distanta de siguranta pentru parcura de manevra
Marker for safety distance for shunting route

Grafiku instalatiei de centralizare electronica
Electronic interlocking border

Macara simplu centralizat
Central operated single turnout
Macara simplu centralizat dublu
Single turnout with movable crossing
Macara dublu centralizat
Centralized double point
Macara necentralizat
Local operated single point
Macara de siguranță
Safety point
Sabot de deraiere centralizat
Central operated derailer
Linie electrificata
Electrified track
Limita de electrificare linie
Limit of electrified track
Joonte izolante/Numarator de osi
Insulated joints/Axle counter
Joonte izolante/ Numarator de osi fara gabarit
Gauglesss insulating joint/Axle counter
Joonte izolante/Numarator de osi cumulat0
Cumulated insulating joint/Axle counter
Joonte izolante/ Numarator de osi mescoiuri
The frame cent length of a section without points
Post de centralizare
Interlocking post
Macara de manevră
Shunting point
Coloana de manevră
Shunting panel
Buton constrâns/Buton semnale de manevră
Anneaddgement button for a shunting area
Semnal overizare rulieri cu/fara semisalariere
Road traffic signal with/without half barrier at the level crossing
Semnal de oxerie la trecere la nivel
Level crossing signage signal
Trecere la nivel la Km. ...
Level crossing at Km. ...

ENTITATE CONTRACTANTA
CONTRACTING ENTITY
C.N.C.F. "C.F.R." - S.A.

CONTRACTANT
CONTRACTOR
Asocierea S.C. ISPCF S.A. - S.C. BAICONS IMPEX SRL

	Nume / Name	Data / Date	Semnatura / Signature
Șef Proiect / *Project Manager*	ing. Viorel Gorgonetu	11.2024	
Verificat / *Checked*	ing. Gheorghe Grigore	11.2024	
Proiectat / *Designed*	ing. Mihai Dumitrescu	11.2024	

"Modernizarea liniilor și instalațiilor din Complexul Feroviar București" Studiu de fezabilitate
"Modernization lines and installations in the Bucharest Railway Complex Feasibility Study

Proiect / *Project*: 38 / 2022

Faza / *Phase*: S.F. / *F.S.*

Denumire / Title: STAȚIA / STATION POPEȘTI LEORDENI
Schița stației cu semnalizarea / Signalling sketch

Scara / Scale / *Fără / No scale*: -

Codificare / Codification System

C O B U S F C E D D T H 1 6 0 1 0 0 1 R 0 0

Istoricul reviziilor / Revision History

Rev.	Data/Date	Descriere Modificare / Modification description
00	11.2024	Prima ediție
01		
02		
03		

297x1680=0,499m²