




STATIE MARE

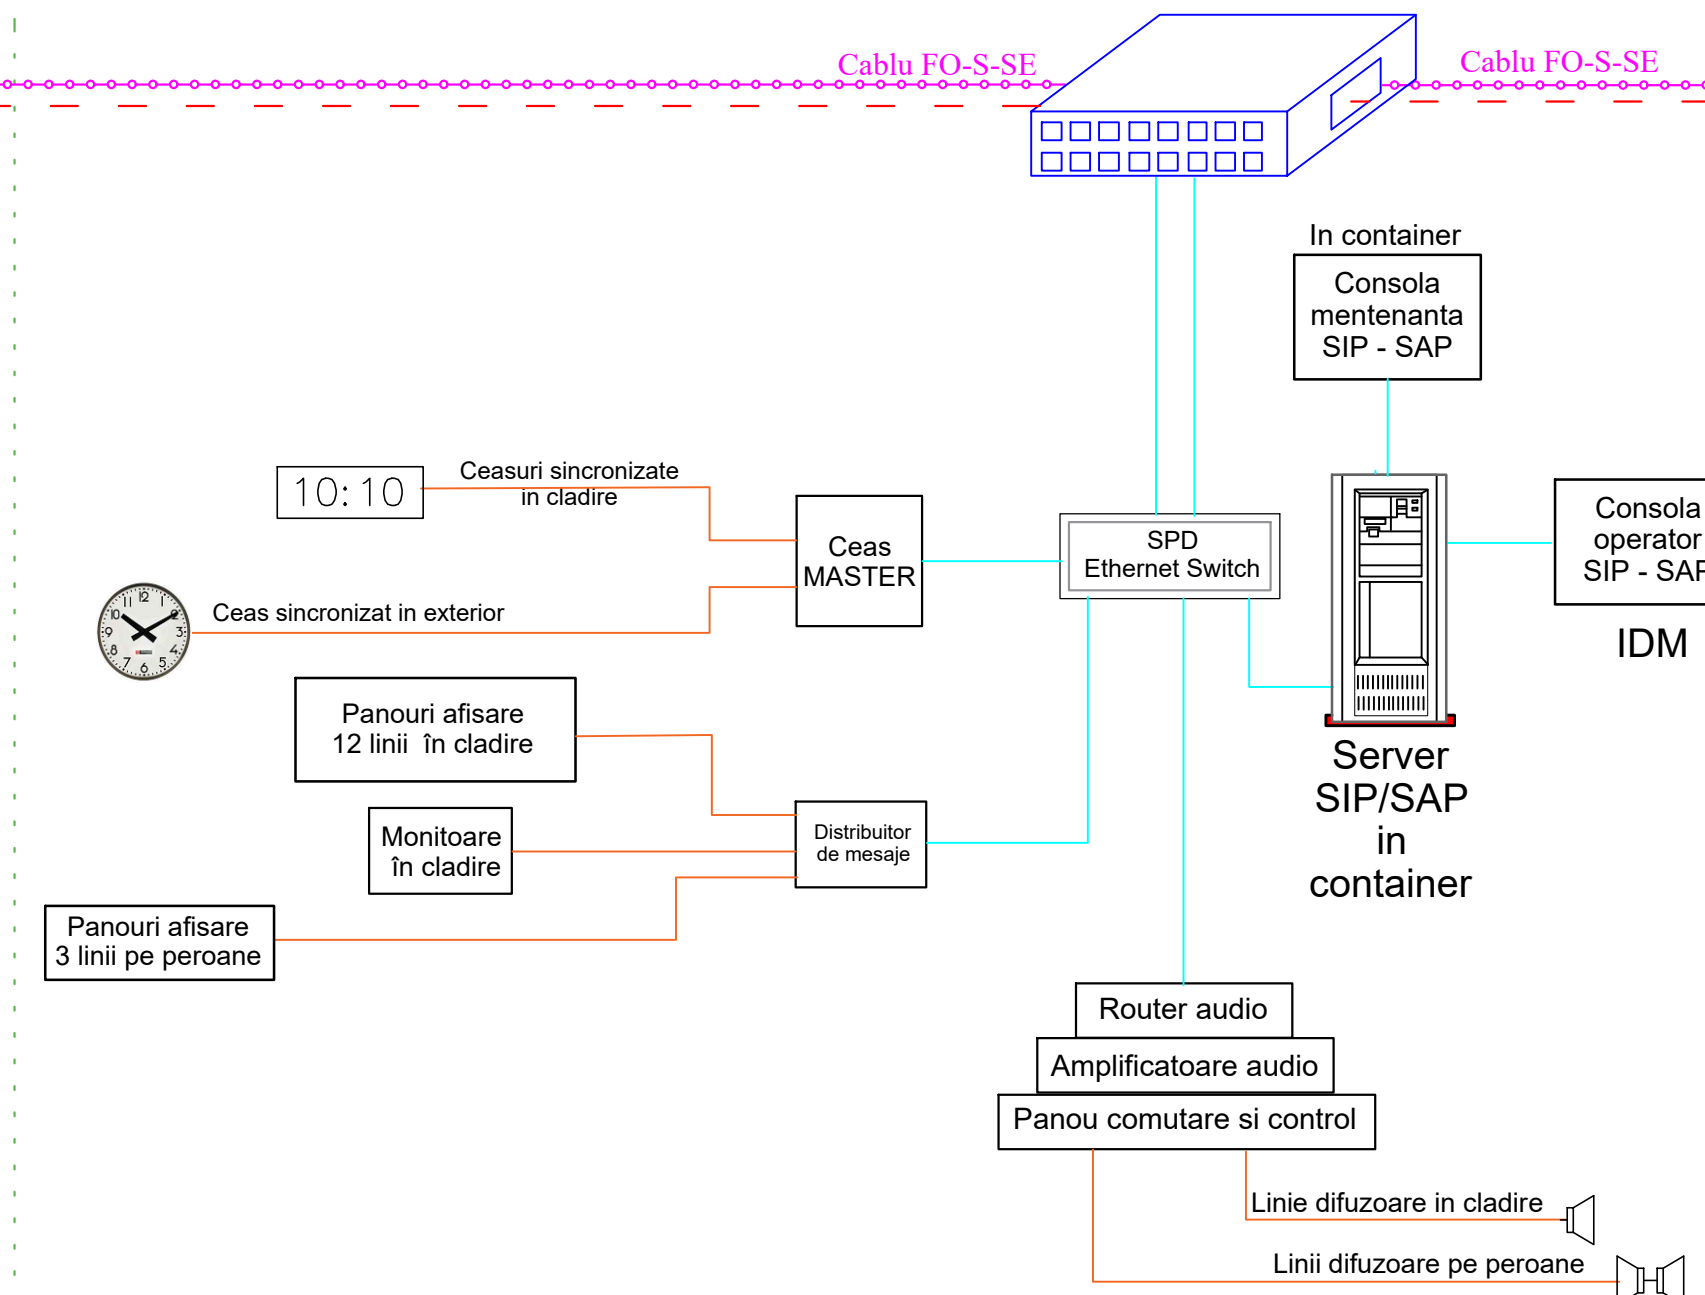


PUNCT DE OPRIRE A.

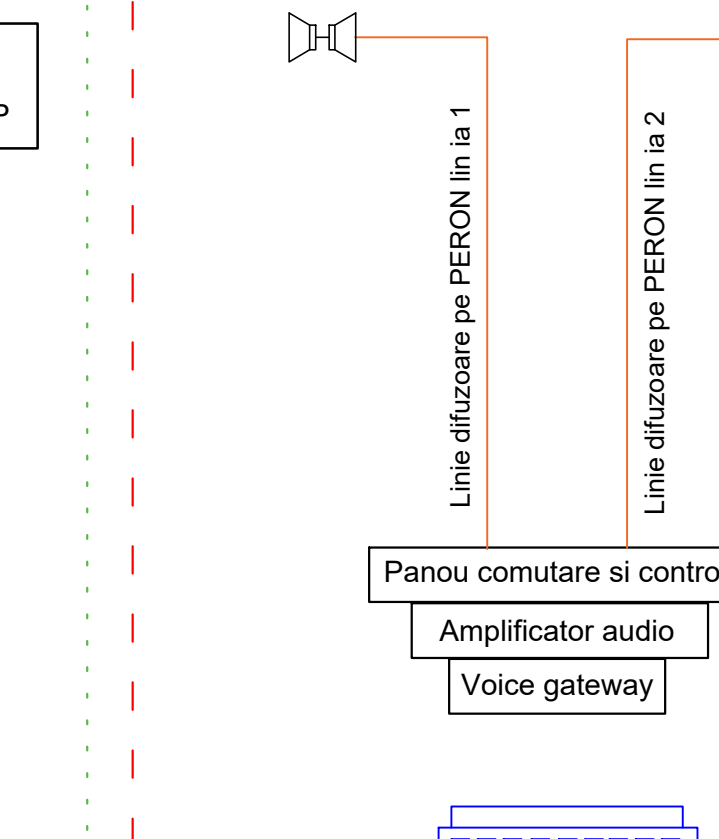


PUNCT DE OPRIRE B.

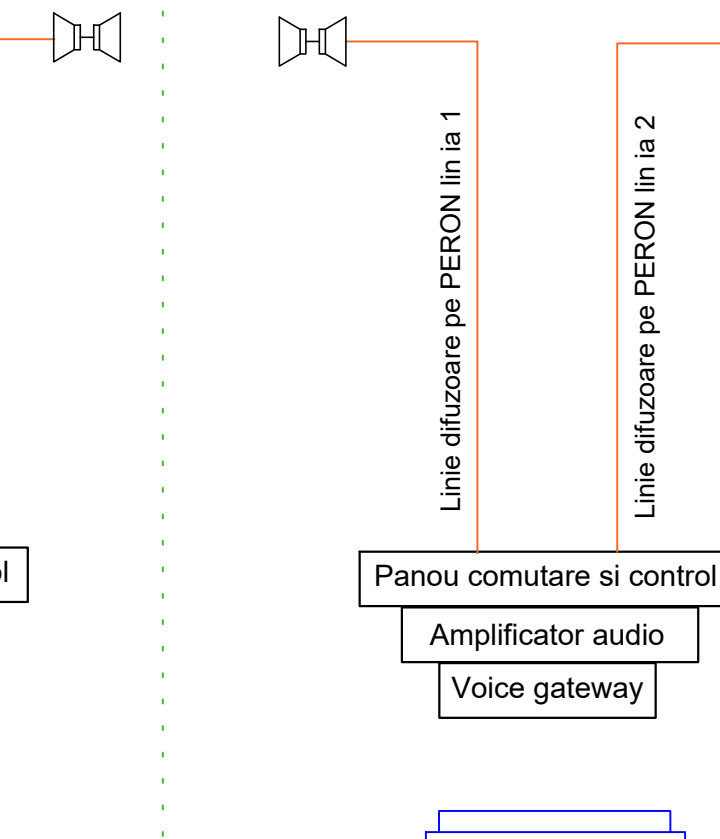


STATIE MICA (cu panouri afisare in cladire)

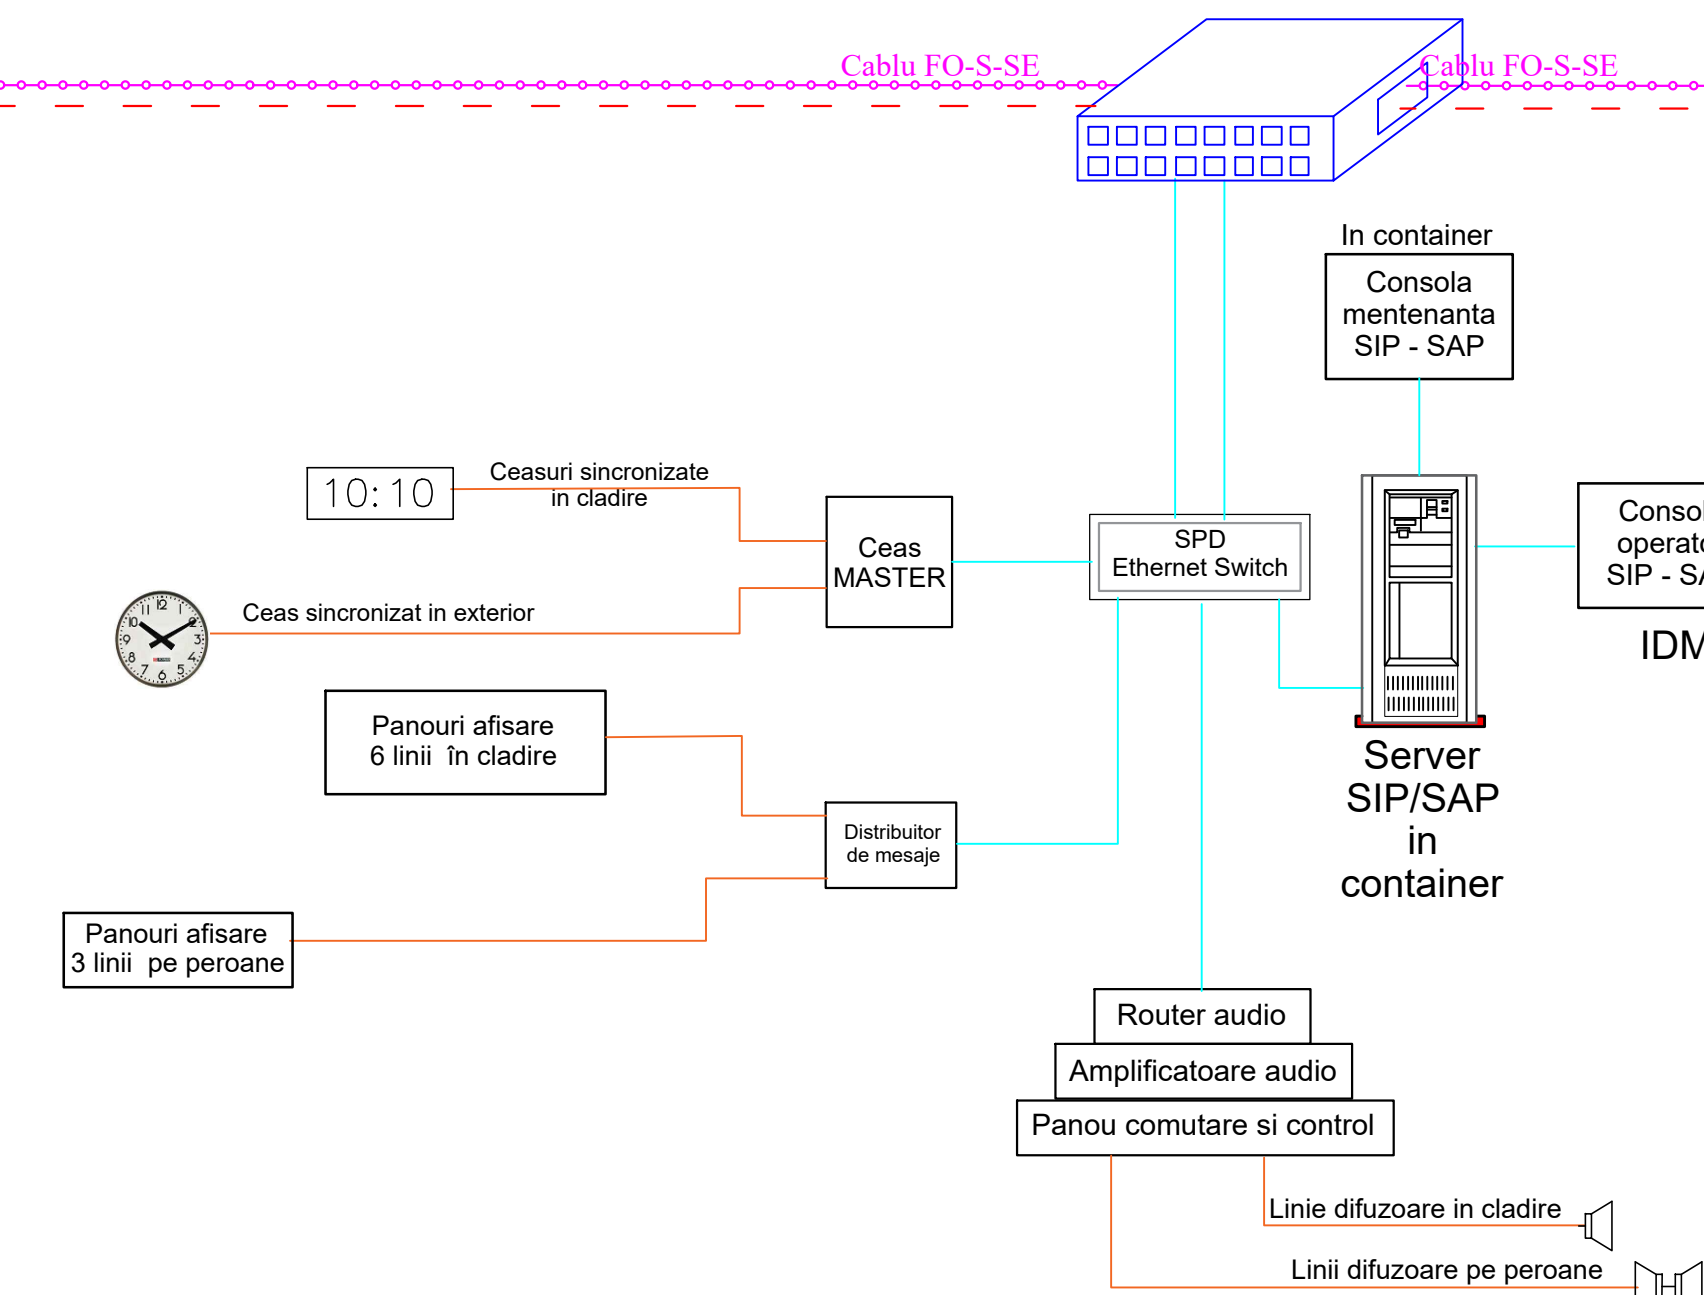


STATIE MICA (cu monitoare in cladire)

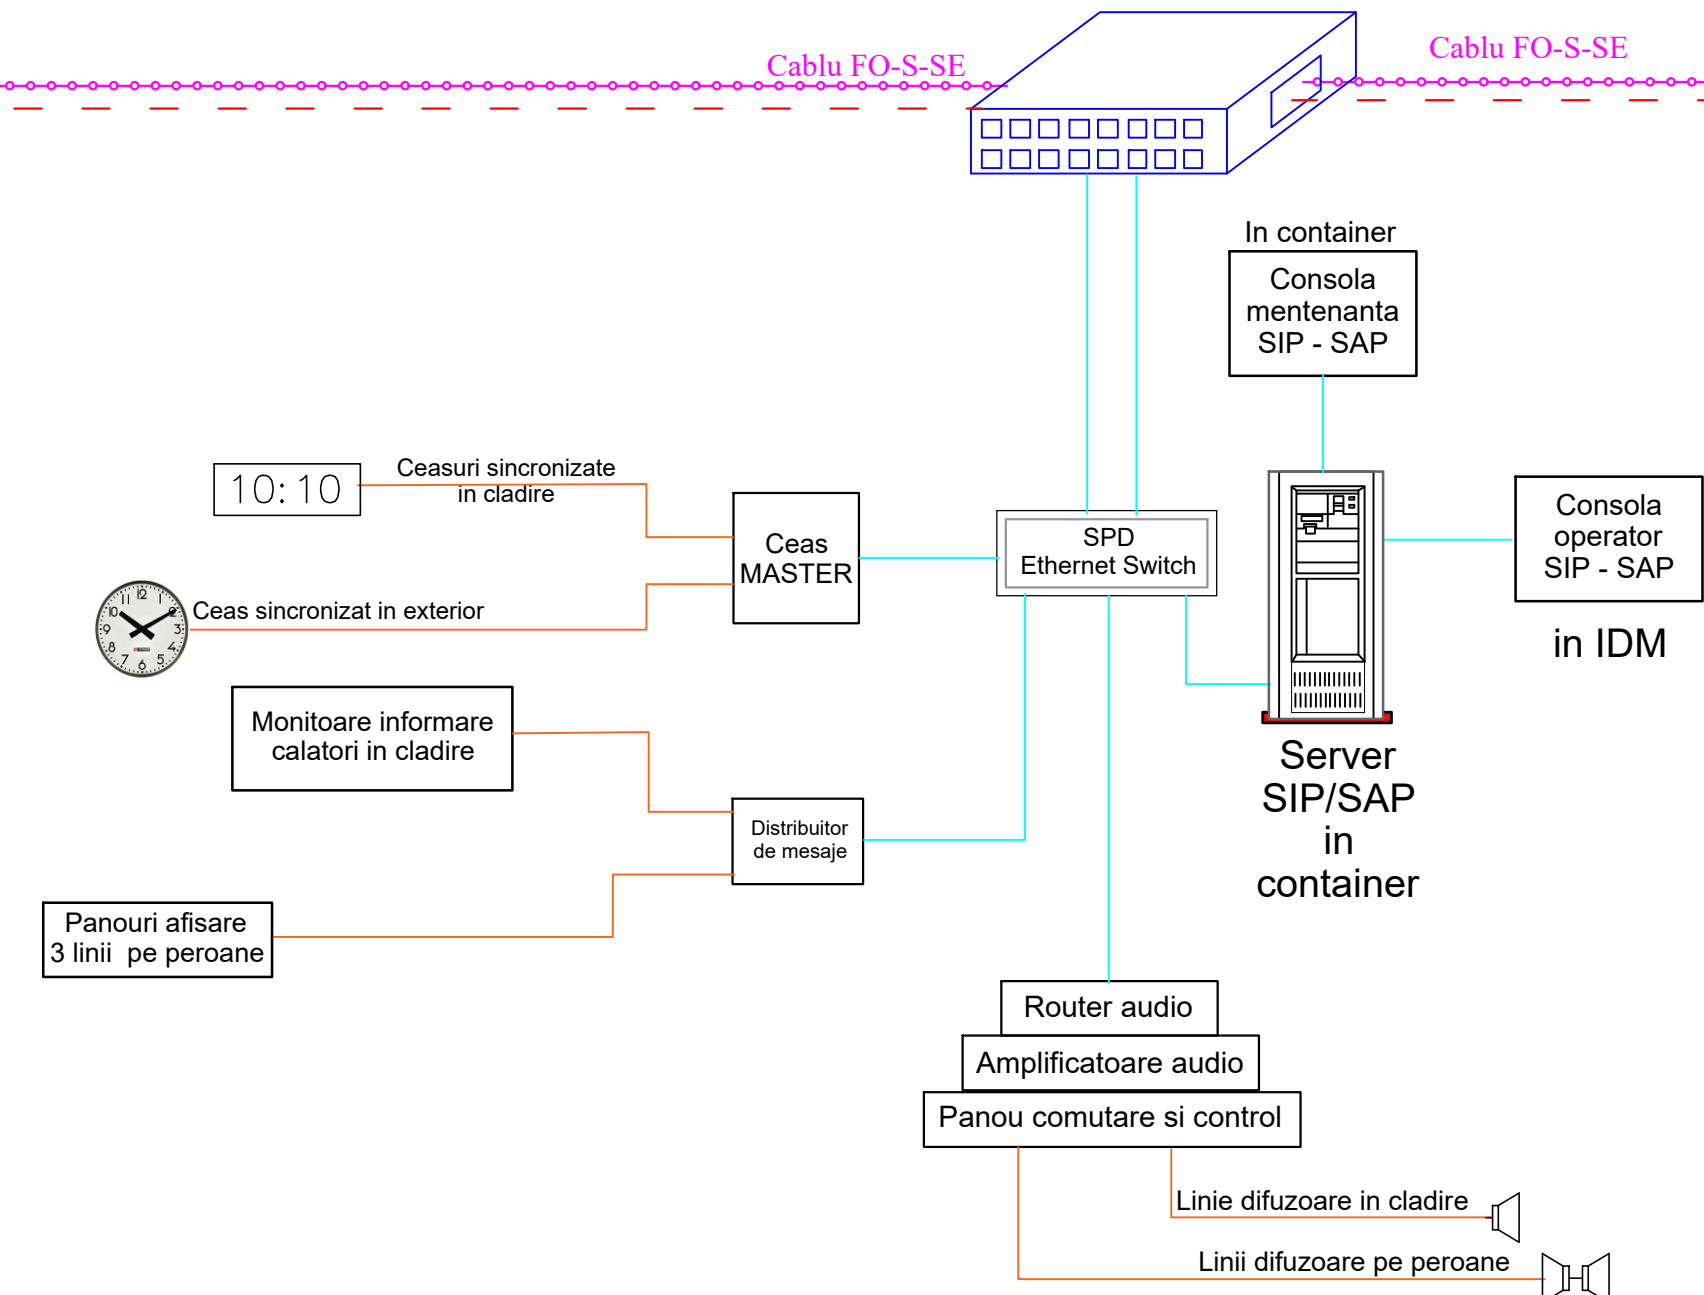

PUNCT DE OPRIRE N.

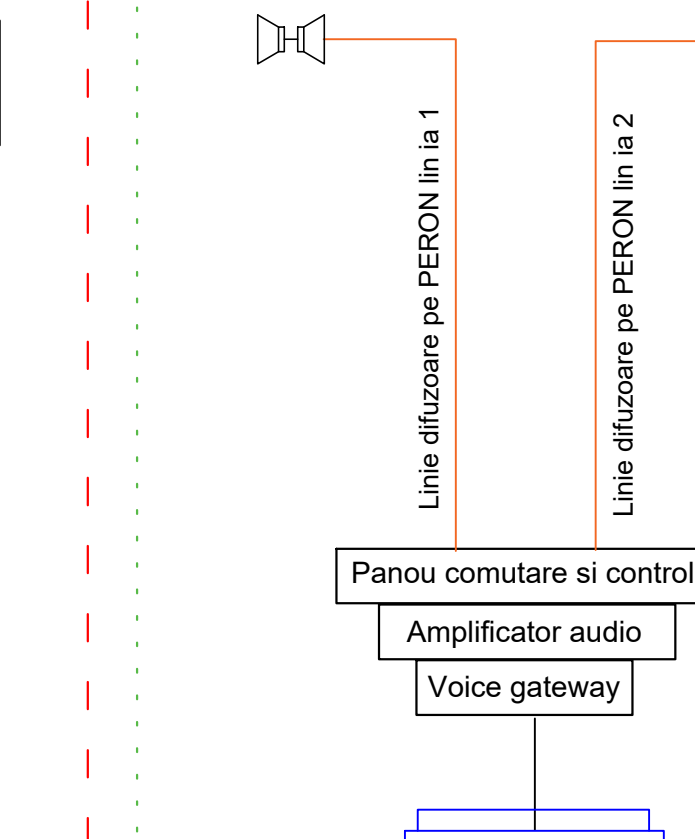

C.C.O. BUCUREȘTI

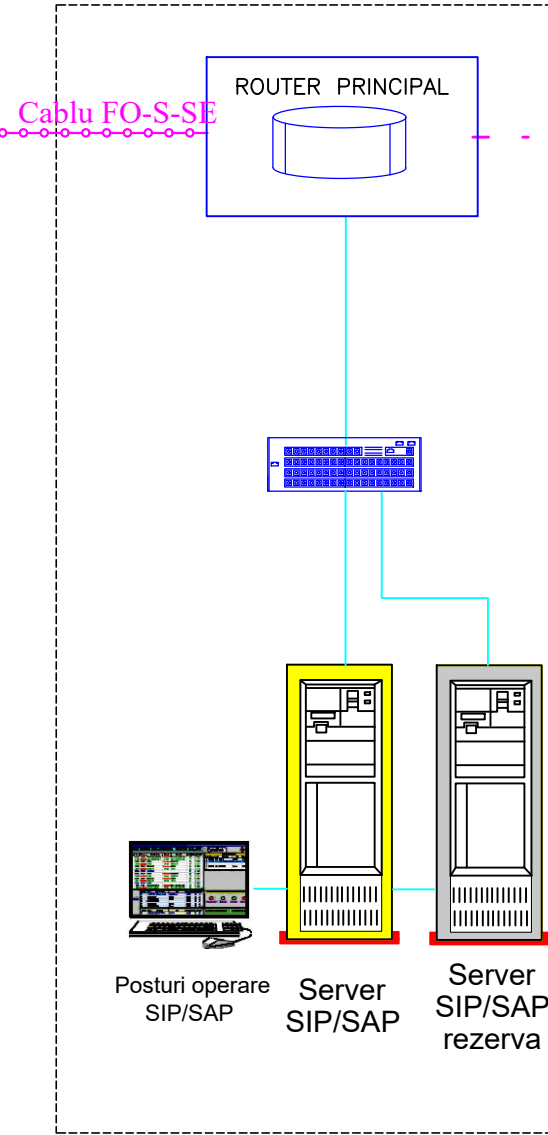

LEGENDA

- Cablul cu FO subteran pentru semnalizari
- Fibra optica din cablul cu FO subteran pentru semnalizari
- Cabluri de interconectare (Cu)
- Linii de distributie date
- Switch principal de distributie in container
- Cell Site Gateway
- Service Switch
- CSG

ENTITATE CONTRACTANTA CONTRACTING ENTITY			
C.N.C.F. "C.F.R." - S.A.			
CONTRACTANT CONTRACTOR			
Asocierea S.C. ISPCF S.A. - S.C. BAICONS IMPEX SRL			
	Nume Name	Data Date	Semnatura Signature
Aprobat Approved	Viorel GORGONEȚU	11.2024	
Verificat Checked	Tibor RETI	11.2024	
Proiectat Designed	Dan ANDREI	11.2024	
"Modernizarea liniilor și instalațiilor din Complexul Feroviar București" Studiu de fezabilitate			Proiect / Project 38 / 2022
"Modernization lines and installations in the Bucharest Railway Complex Feasibility Study			Faza / Phase S.F. F.S.
Denumire / Title			Schema bloc sistem SIP/SAP (Sistem de Informare și Anunțare a Pasagerilor)
			Scara / Scale
			LAYOUT OF PIS/PAS SYSTEM (Passenger Information and Announcement System)
Codificare / Codification System			
C O B U S F I A C D P A 0 0 0 1 0 0 1 R 0 1			
Istoricul reviziilor / Revision History			
Rev.	Data/Date	Descriere Modificare / Modification description	
1			
2			
3			
4			