



POST TRANSFORMARE TRIFAZAT PTZ 20/0.4kV-1x100kVA
THREE-PHASE TRANSFORMER POST PTZ 20/0.4kV-1x100kVA

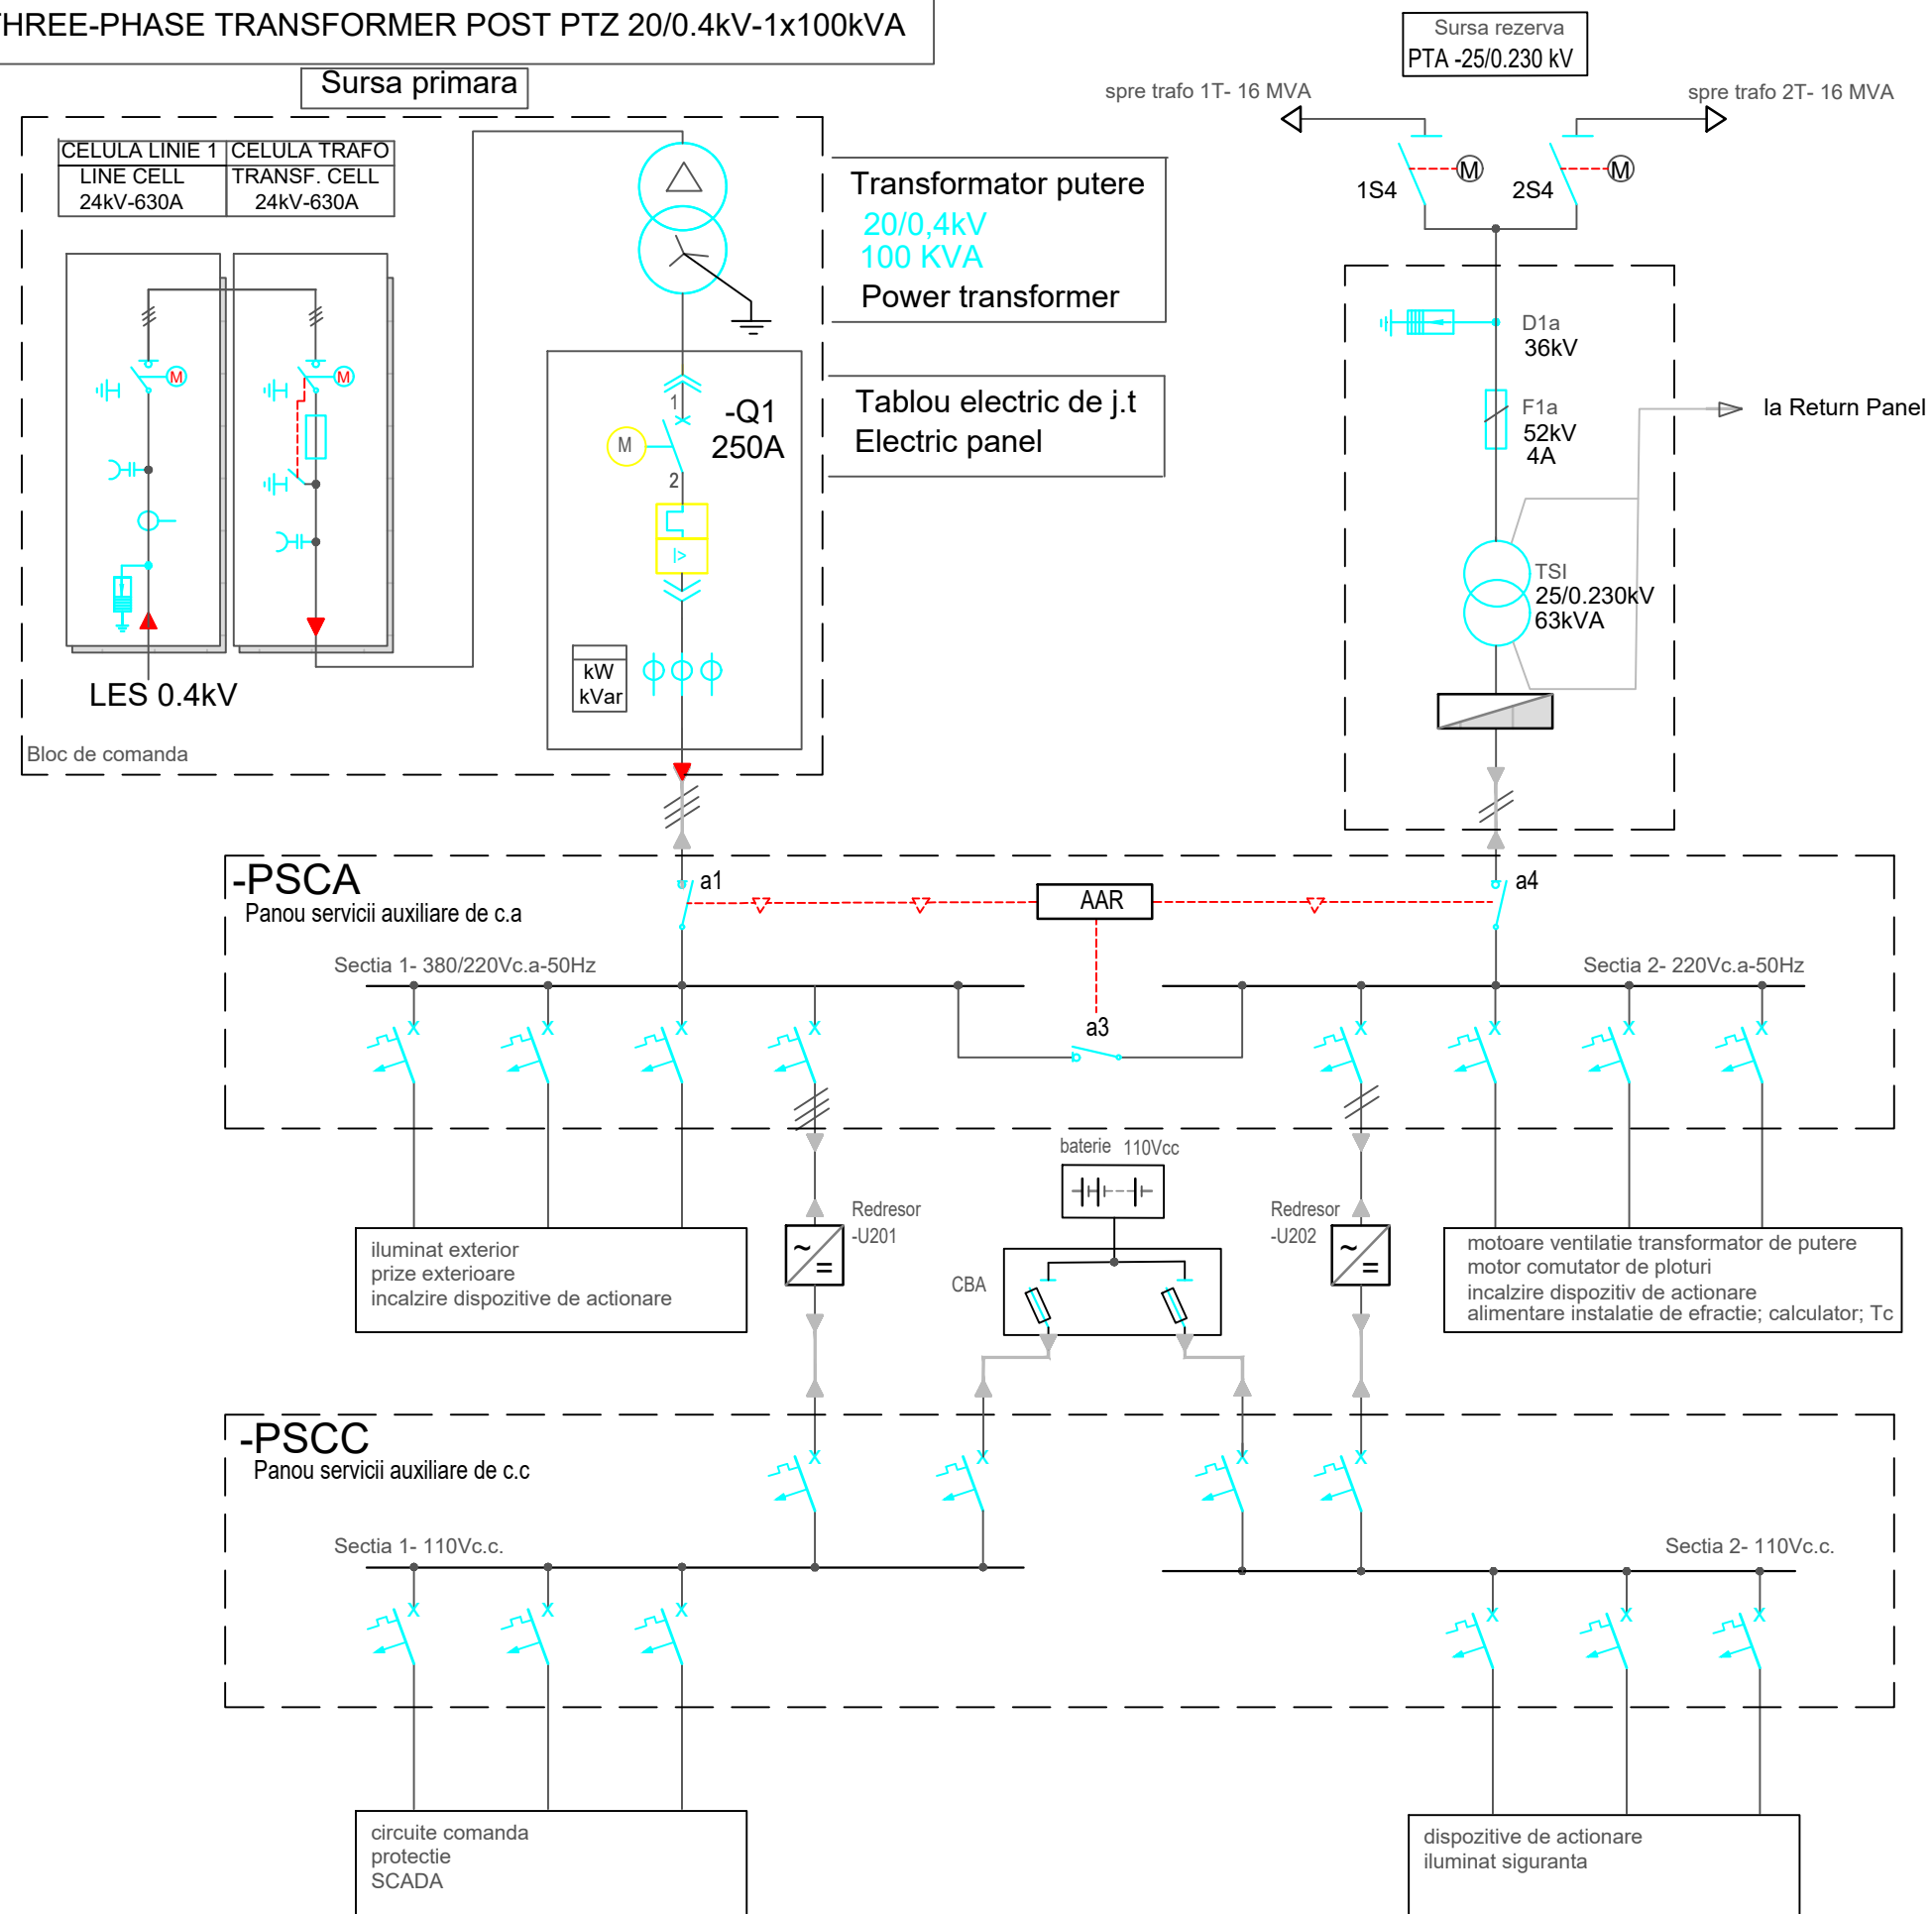

Legenda

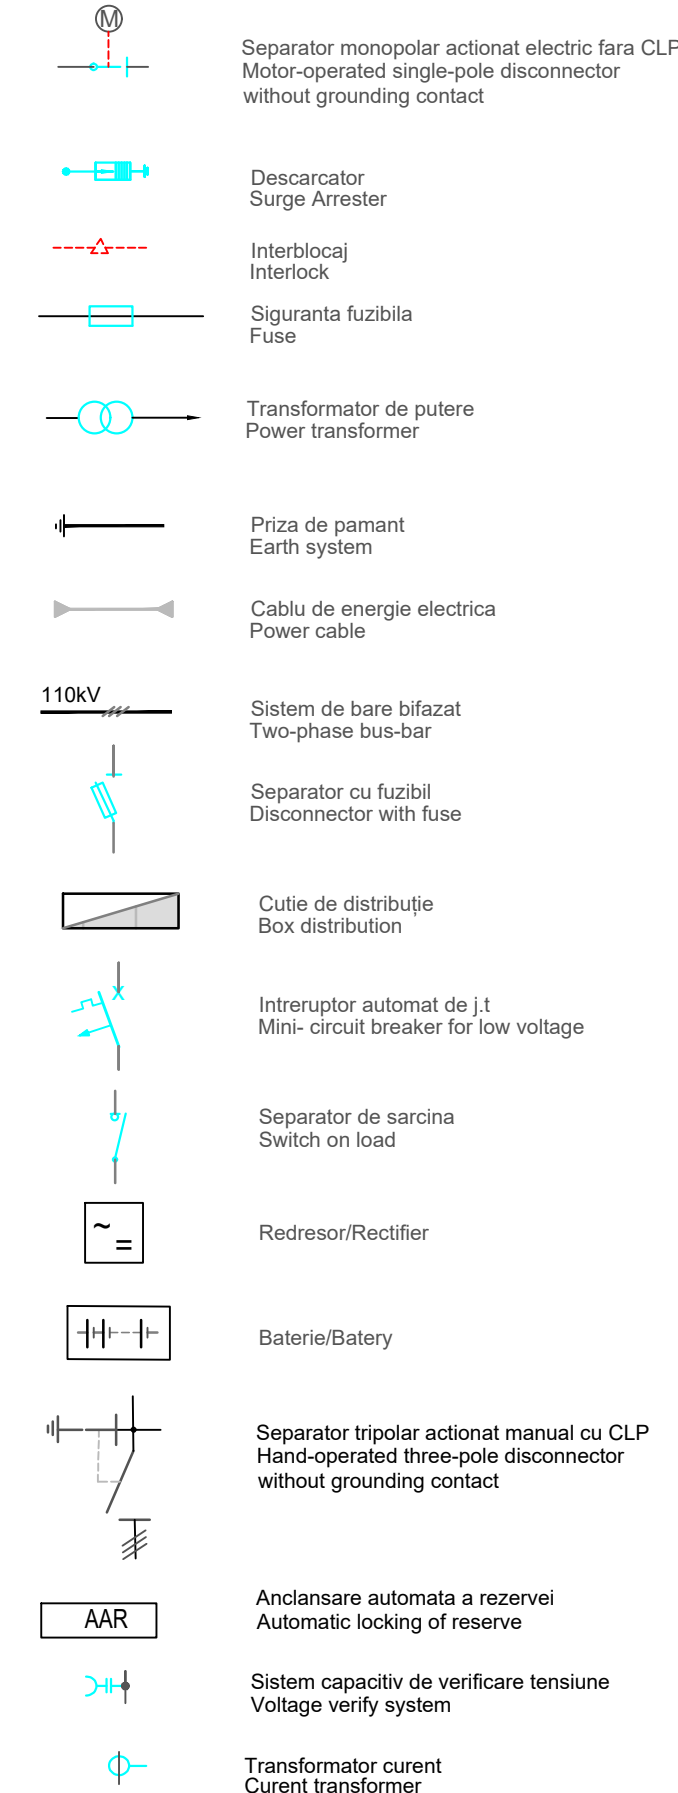

ENTITATE CONTRACTANTA
CONTRACTING ENTITY

CONTRACTANT
CONTRACTOR

Asocierea S.C. ISPCF S.A. - S.C. BAICONS IMPEX SRL

	Nume Name	Data Date	Semnatura Signature
Sef Proiect Project Manager	Gorgonetu Viorel	11.2024	
Verificat Checked	Spack Cristina	11.2024	
Proiectat Designed	Spack Cristina	11.2024	

”Modernizarea liniilor și instalațiilor din Complexul Feroviar București” Studiu de fezabilitate

Project / Project
38 / 2022

***"Modernization lines and installations in the
Bucharest Railway Complex
Feasibility Study***

Faza / Phase
S.F.
F.S.

Denumire / Title

Scara / Scale

STE Chitila. Schema de principiu a serviciilor proprii
Chitila traction substation. Electric diagram for auxiliary services

Codificare / Codification System

C O B U S F L E A D P A 3 2 0 1 0 0 2 R 0 0

[illegible]

Rev.	Data/Date	Descriere Modificare / Modification description
1		
2		
3		
4		