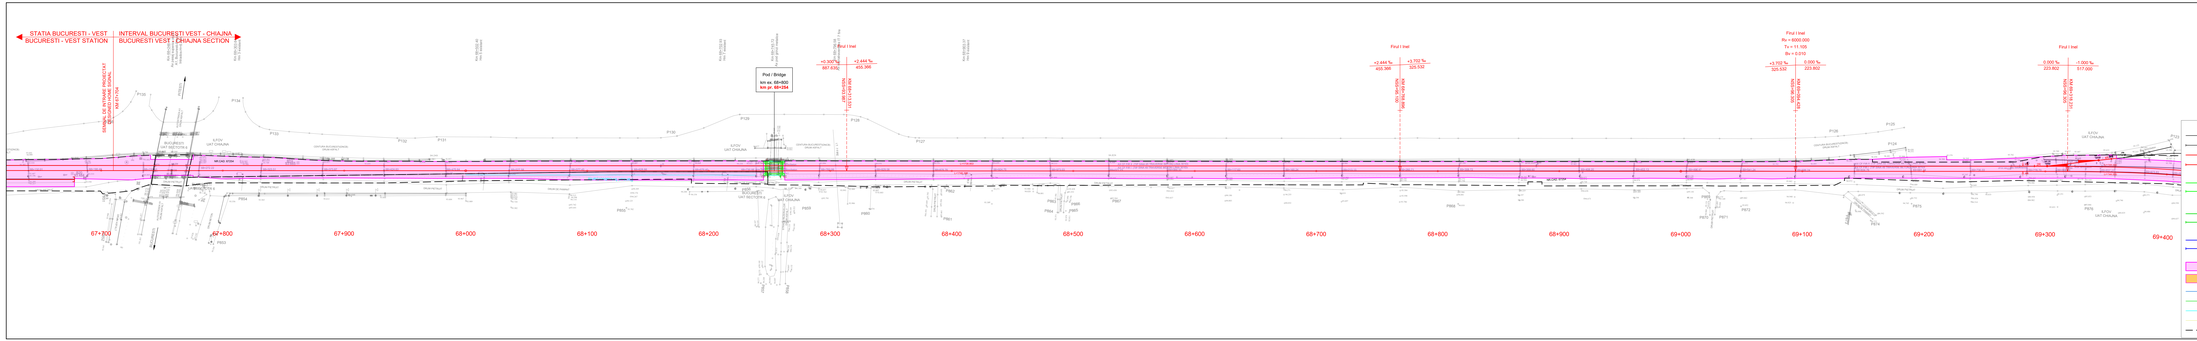

LEGENDA / *LEGEND*

- Axa L1 existent
  Existing railway axis
- Aparat de cale existent
  Existing switch
- Axa L1 proiectat
  Designed railway axis
- Aparat de cale proiectat
  Designed turnout
- Axa L1 și aparat de cale proiectate în cadrul proiectului "Studiu de fezabilitate pentru modernizarea liniilor și instalațiilor din Complexul Feroviar Bucureștii Nord - Chiajna, Dobreni(exclusiv) / Bucureștii Nord - Ploiești Nord" / "Feasibility Study and Technical Project for the modernization of the Bucharest North - Chiajna railway line, Dobreni (exclusive) / Bucharest North - Ploiesti North"
- Axa L1 și aparat de cale proiectate în cadrul proiectului "Modernizarea infrastructurii de tren feroviar din zona Gara de Nord București - Jilava - Progresul - Giurgiu - Giurgiu Nord - Frontiera" / "Design railway and technical infrastructure for the modernization of the Bucharest North Station - Jilava - Progresul - Giurgiu - Giurgiu North Frontiera" / "Design railway and technical infrastructure for the modernization of the Bucharest North Station - Jilava - Progresul - Giurgiu - Giurgiu North Frontiera - Lot 2"
- Axa L1 și aparat de cale proiectate în cadrul proiectului "Modernizare - consolidare - reabilitare drumul de Fier Gara de Nord București - Jilșoarele și instalațiile aferente liniei de legătură Gara de Nord București - Jilșoarele" / "Modernization - consolidation - rehabilitation of the Bucharest North railway Station - Jilșoarele"
- Amprisa lucrărilor proiectate
  Total designed land requirement
- Lucrări de drumuri proiectate
  Designed roads
- Lucrări de consolidare proiectate
  Designed consolidation works
- Lucrări de apă proiectate
  Designed water works
- Parapet longitudinal pentru protecția
  Designed sound barriers
- Panouri publicitare
  Panels carrying boards
- Linia CFR existentă
  Existing CFR line

ENTITATE CONTRACTANTA
CONTRACTING ENTITY
C.N.C.F. "C.F.R." - S.A.

CONTRACTANT
CONTRACTOR
Asocierea S.C. ISPCF S.A. - S.C. BAICONS IMPEX SRL

	Nume *Name*	Data *Date*	Semnătura *Signature*
Șef proiect *Project manager*	Viorel Dorgoreanu	11.2024	
Verificat *Verified*	Daniela Stancu	11.2024	
Proiectat *Designed*	Alexandru Măsărăștean Ghetu	11.2024	

Studiu de fezabilitate pentru modernizarea liniilor și instalațiilor din Complexul Feroviar București

Feasibility Study for modernization lines and installations in the Bucharest Railway Complex

Proiect / Project
38 / 2022

Faza / Phase
PT
PD

Denumire / Title

Plan de Situație / *Site Plan*
km 67+800 - km 69+400

Scara / Scale
1:1000

Codificare / Codification System

C0DU 01F LPM 0P5 00 00 048 R00

Istoric revizii / Revision History

Rev.	Data/Date	Descrierea Modificare / Modification description
1		
2		
3		
4		