


STAȚIA BUCUREȘTI NORD

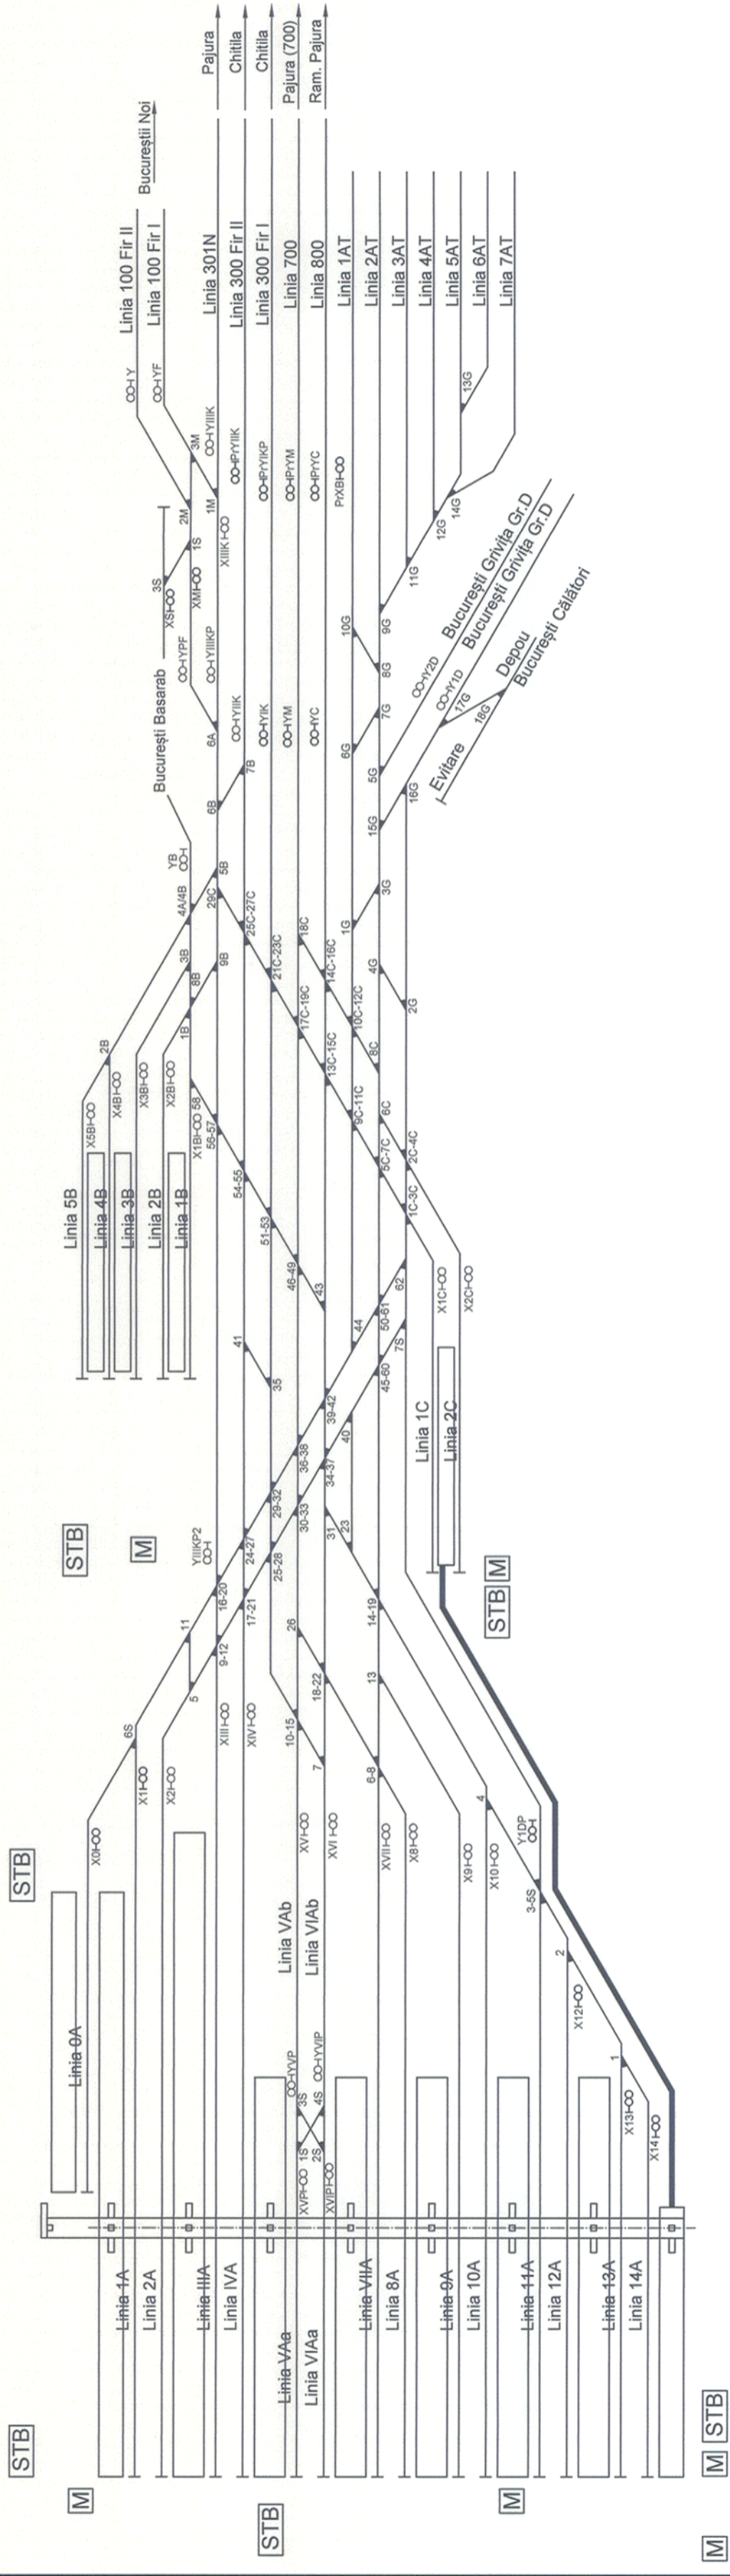

Proiect cofinanțat din Fondul European de Dezvoltare Regională prin Programul Operațional Infrastructură Mare 2014-2020 / Project co-financed from the European Regional Development Fund through the Large Infrastructure Operational Program 2014-2020

PROIECTANT/DESIGNER
CONSIS PROJECT
R.C.: J40/3940/1995

BENEFICIAR / BENEFICIARY COMPANIA NAȚIONALĂ DE CĂI FERATE "CFR" SA,		Ing. Andreea ZAHARIA	
Proiectat / Designed	Verificat / Verified	Ing. Cătălin ȘERBAN	
Șef Proiect / Project Manager		Ing. Cătălin ȘERBAN	
DENUMIREA LUCRĂRII / PROJECT TITLE		DENUMIREA DESENULUI / DRAWING TITLE	
Modernizarea / consolidarea/reabilitarea stației CF Gara de Nord București		Schiza stației București Nord-situația finală	

Project Nr / Project No	Faza / Phase	Scara/Scale	Data / Date	Codificare Planșă/Drawing Codification
125/2019	SF / FS	-	03/24	S F P T F 1 8 0 2 2 1