


LEGENDĂ

-  Ax c.f. existent
-  Ax c.f. desființat
-  Aparat de cale existent
-  Ax c.f. proiectat
-  Ax c.f. retrasat
-  Aparat de cale proiectat
-  Dren longitudinal
-  Peron proiectat
-  Zonă CFR
-  Opritor de cale
-  Gard

*cor aliu
 Nu avem rețea electrică în
 perimetrul propus*

In

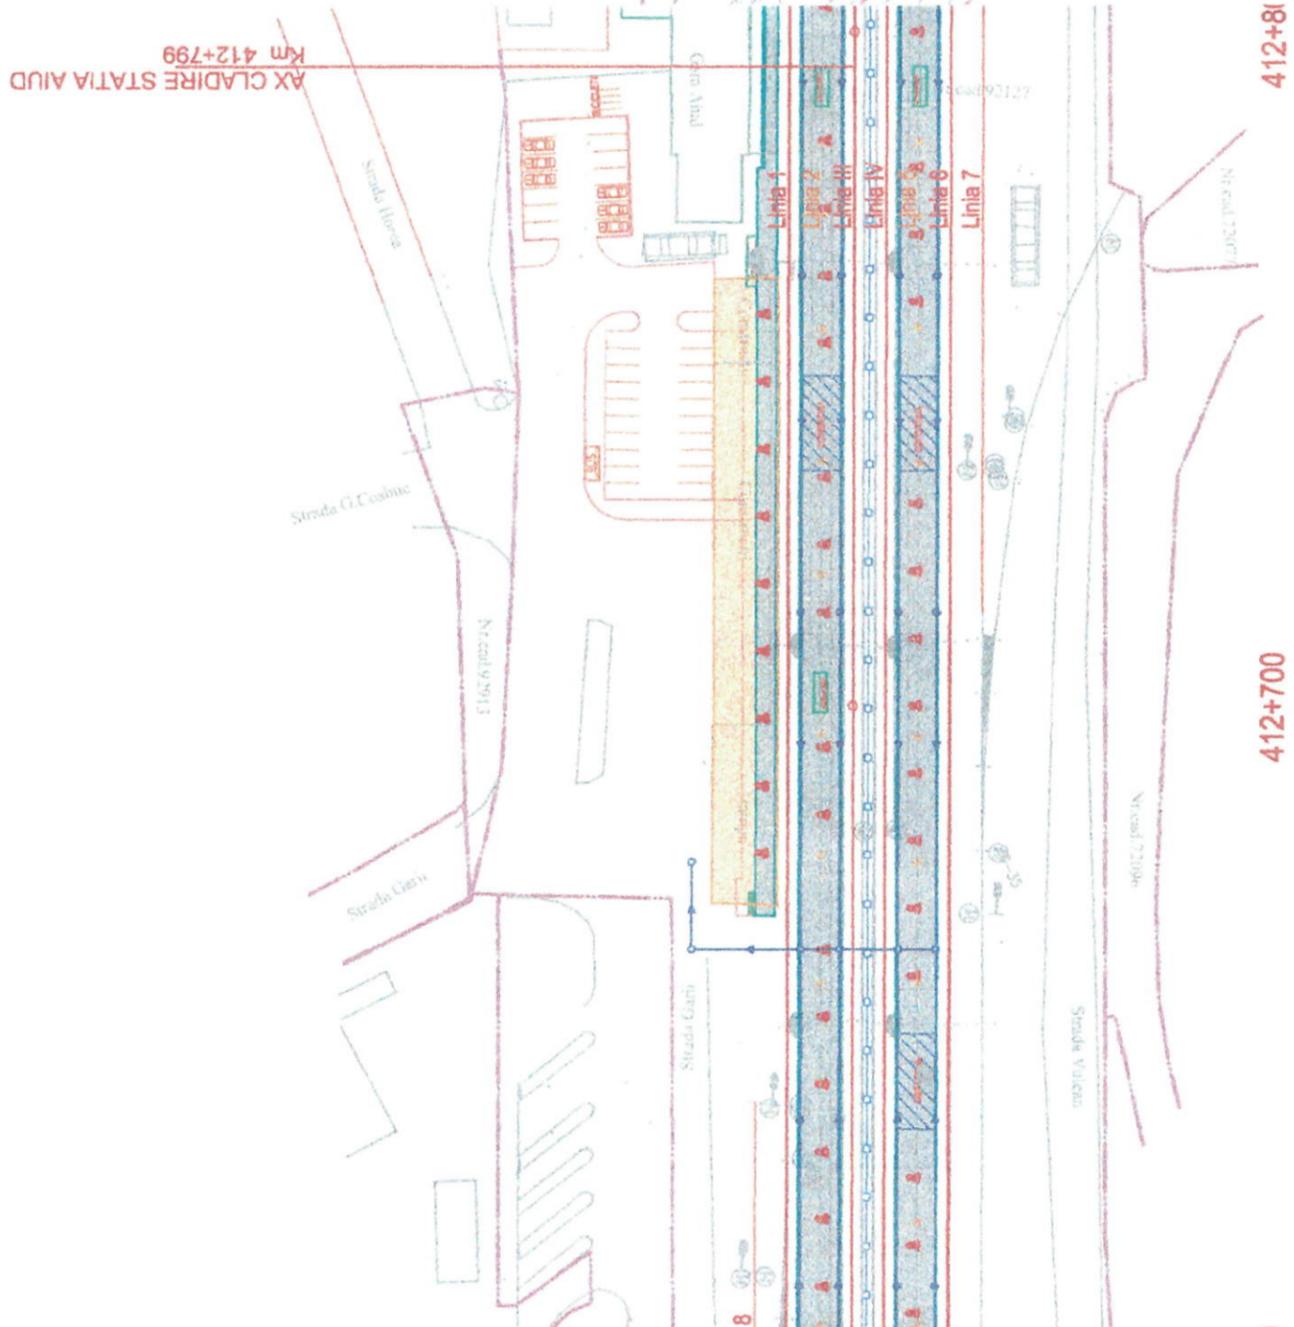






Proiect cofinanțat din Fondul European de Dezvoltare Regională prin Programul Operațional Infrastructură Mare 2014-2020/ Project co-financed from the European Regional Development Fund through the Large Infrastructure Operational Program 2014-2020

BENEFICIAR / BENEFICIARY
 COMPANIA NAȚIONALĂ DE CAI FERATE "CFR" SA,
 prin SRCF Brașov

PROIECTANT/DESIGNER
 CONISS PROIECT
 R.C. J40/3940/1995

Proiectat / Designed	Verificat / Verified	Șef Proiect / Project Manager	Ing. Liviu STOIAN	Ing. Petru MARCU	Ing. Catalin ȘERBAN

Denumirea Lucrării / PROJECT TITLE
 Modernizarea / reabilitarea a 47 de stații de cale ferată din România - faza studiu de fezabilitate - 8 stații pe raza SRCF Brașov: Miercurea Ciuc, Făgăraș, Sebeș Alba, Gheorghieni, Rădăuți, Teiuș, Războieni / Modernisation / rehabilitation of 47 railway stations in Romania - feasibility study phase - 8 stations from SRCF Brașov: Miercurea Ciuc, Făgăraș, Sebeș Alba, Gheorghieni, Rădăuți, Teiuș, Războieni

Denumirea Desenului / DRAWING TITLE
 PLAN DE SITUATIE
 STATIA AIUD
 Varianta 1

Project No: 3.80/1605/2019
 Project Name: Faza / Phase: Scara/Scale: 1:1000
 Date / Date: 05/2020
 Coșt / Cost: SF / FC: 1
 S / F / P / A / T / S / 1 / 2 / 0 / 0 / 1 / 1