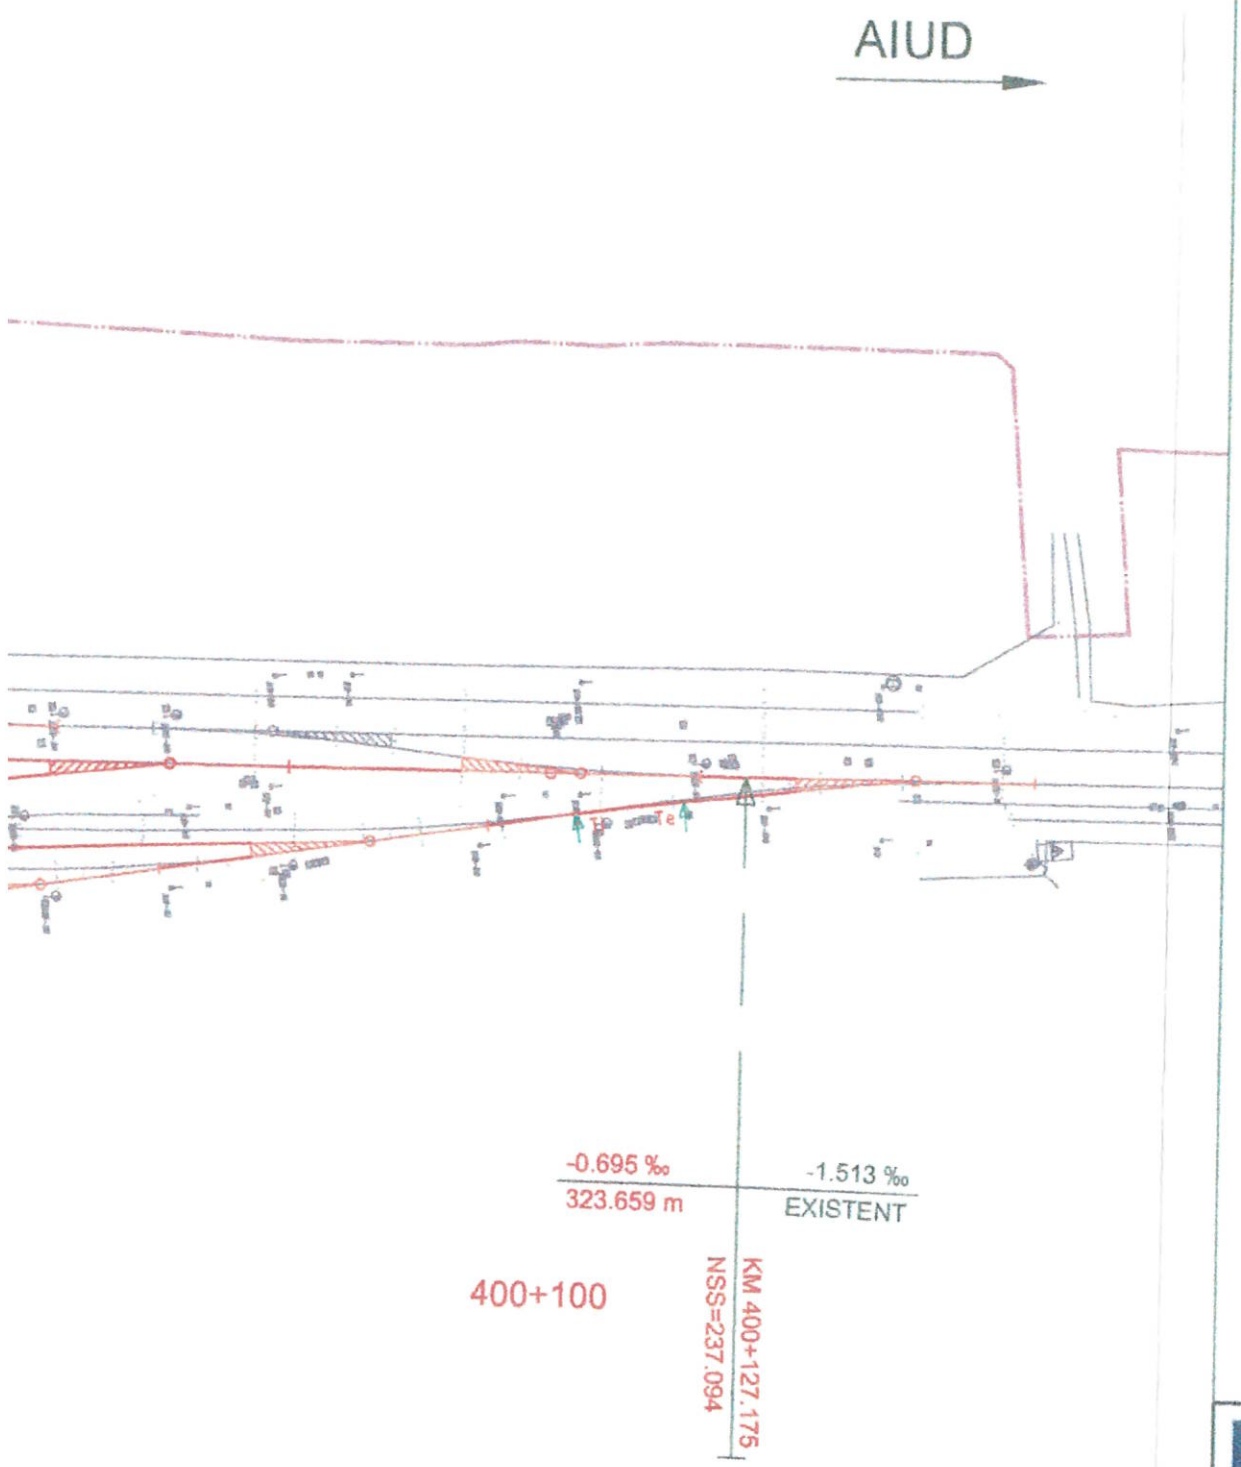

LEGENDĂ

- Axă c.f. existentă
- Axă c.f. desființată
- Aparat de cale existent
- Axă c.f. proiectată
- Axă c.f. retrasată
- Aparat de cale proiectat
- Aparat de cale retrasat
- Dren longitudinal
- Peron proiectat
- Zonă CFR
- Gard metalic
- Opritor de cale

CORALLA
Nu avem rețele electrice
în perimetrul propus

Proiect cofinanțat din Fondul European de Dezvoltare Regională prin Programul Operațional Infrastructura Mare 2014-2020/ Project co-financed from the European Regional Development Fund through the Large Infrastructure Operational Program 2014-2020

BENEFICIAR / BENEFICIARY COMPANIA NAȚIONALĂ DE CĂI FERATE "CFR" SA, prin SRCF Brașov		PROIECTANT/DESIGNER CONSIS PROIECT R.C.:J40/3940/1995	
Proiectat / Designed	ing. Dan SIMA	B	
Verificat / Verified	ing. Petru MARCU	A	
Șef Proiect /Project Manager	ing. Cătălin Șerban	Indice / Index	Data / Date	Modificarea / Modification

DENUMIREA LUCRĂRII / PROJECT TITLE
Modernizarea / reabilitarea a 47 de stații de cale ferată din România - faza studiu de fezabilitate - 8 stații pe raza SRCF Brașov: Miercurea Ciuc, Făgăraș, Sebeș Alba, Gheorghieni, Reghin, Aiud, Teiuș, Războieni / Modernisation/ rehabilitation of 47 railway stations in Romania - feasibility study phase - 8 stations from SRCF Brașov: Miercurea Ciuc, Făgăraș, Sebeș Alba, Gheorghieni, Reghin, Aiud, Teiuș, Războieni

DENUMIREA DESENULUI / DRAWING TITLE
PLAN DE SITUAȚIE
STATIA TEIUȘ - VARIANTA B
KM 399+100 - 400+100

Project Nr/ Project No	Faza / Phase	Scara/Scale	Data / Date	Codificare Planșă/Drawing Codification
380/1605/2019	SF / FS	1:1000	05/2020	S F P 7 T S 1 2 0 0 2 1