


TEIUS

APAHIDA



SC APAHIDA SA - SUCI CARA MARE
 Rețeaua de canalizare este în faza de execuție.
 09.11.2020

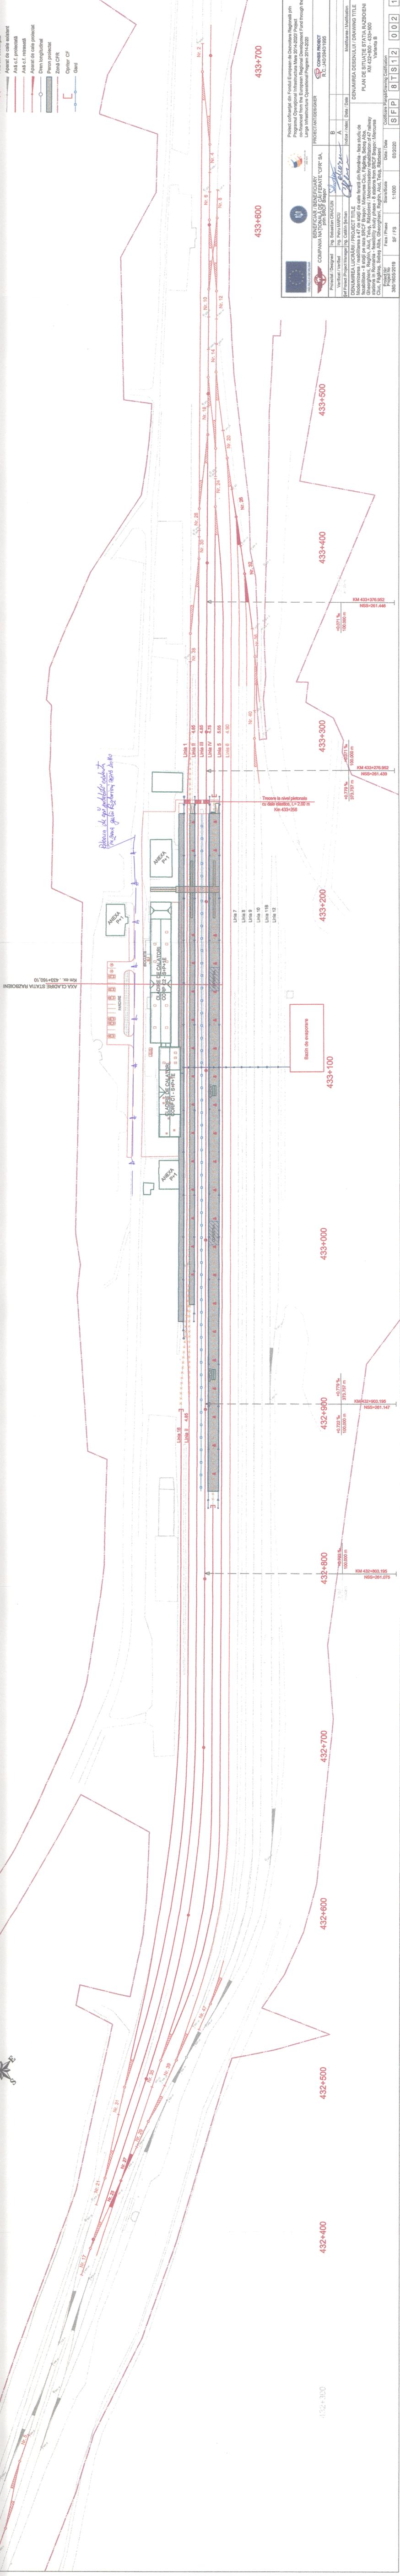

AV4 CLADIRE STATA RAZBOIENI
 Km nr. 433+160,10

Planșă pe care trebuie să se realizeze
 în zona gării Războieni Raza Jolito

Basin de evaporare

Trecere la nivel platforma
 cu gablă metalică 2x2
 Km 433+258

LEGENDA

- A48 c.f. existentă
- A48 c.f. desfășurată
- Aparare de cale existentă
- A48 c.f. proiectată
- A48 c.f. reînnoită
- Aparare de cale proiectată
- Dren longitudinal
- Pilon proiectat
- Zona CFR
- Opitor CF
- Gard

Proiect cofinanțat din Fondul European de Dezvoltare Regională prin Programul Operațional Infrastructură Mare 2014-2020/ Proiect cofinanțat din Fondul European de Dezvoltare Regională prin Programul Operațional Infrastructură Mare 2014-2020

COMPANIA NAȚIONALĂ DE CĂLĂTORIE CFR SA
 PROIECTANT/DESIGNER
CONSTRUCȚII
 R.C. 4039401995

BENEFICIAR/BENEFICIARY
 Ing. Petru MARCU
 Ing. Sebastian CRUCIUN

VERIFICAT/VERIFIED
 Ing. Catalin Ștefan

INDICĂTOR/INDEX
 A
 B

DATA/DATE
 03/2020

SCALA/SCALE
 1:1000

STADIUM/STADIUM
 SF / FS

MODIFICARE/MODIFICATION
 DENUMIREA DESENULUI / DRAWING TITLE
 PLAN DE SITUAȚIE STAȚIA RAZBOIENI
 KM 432+800 - 433+500
 Varianta B

PROIECT/PROJECT
 380/1603/2019

1	0	2	1
0	1	2	1
0	1	2	1
0	1	2	1
0	1	2	1