


LEGENDA FINISAJE EXISTENTE

- Acoperis șarpanta de lemn și învelitoare ceramică.
- Copertina alpișă clădirii cu structura de lemn și învelitoare din tablă.

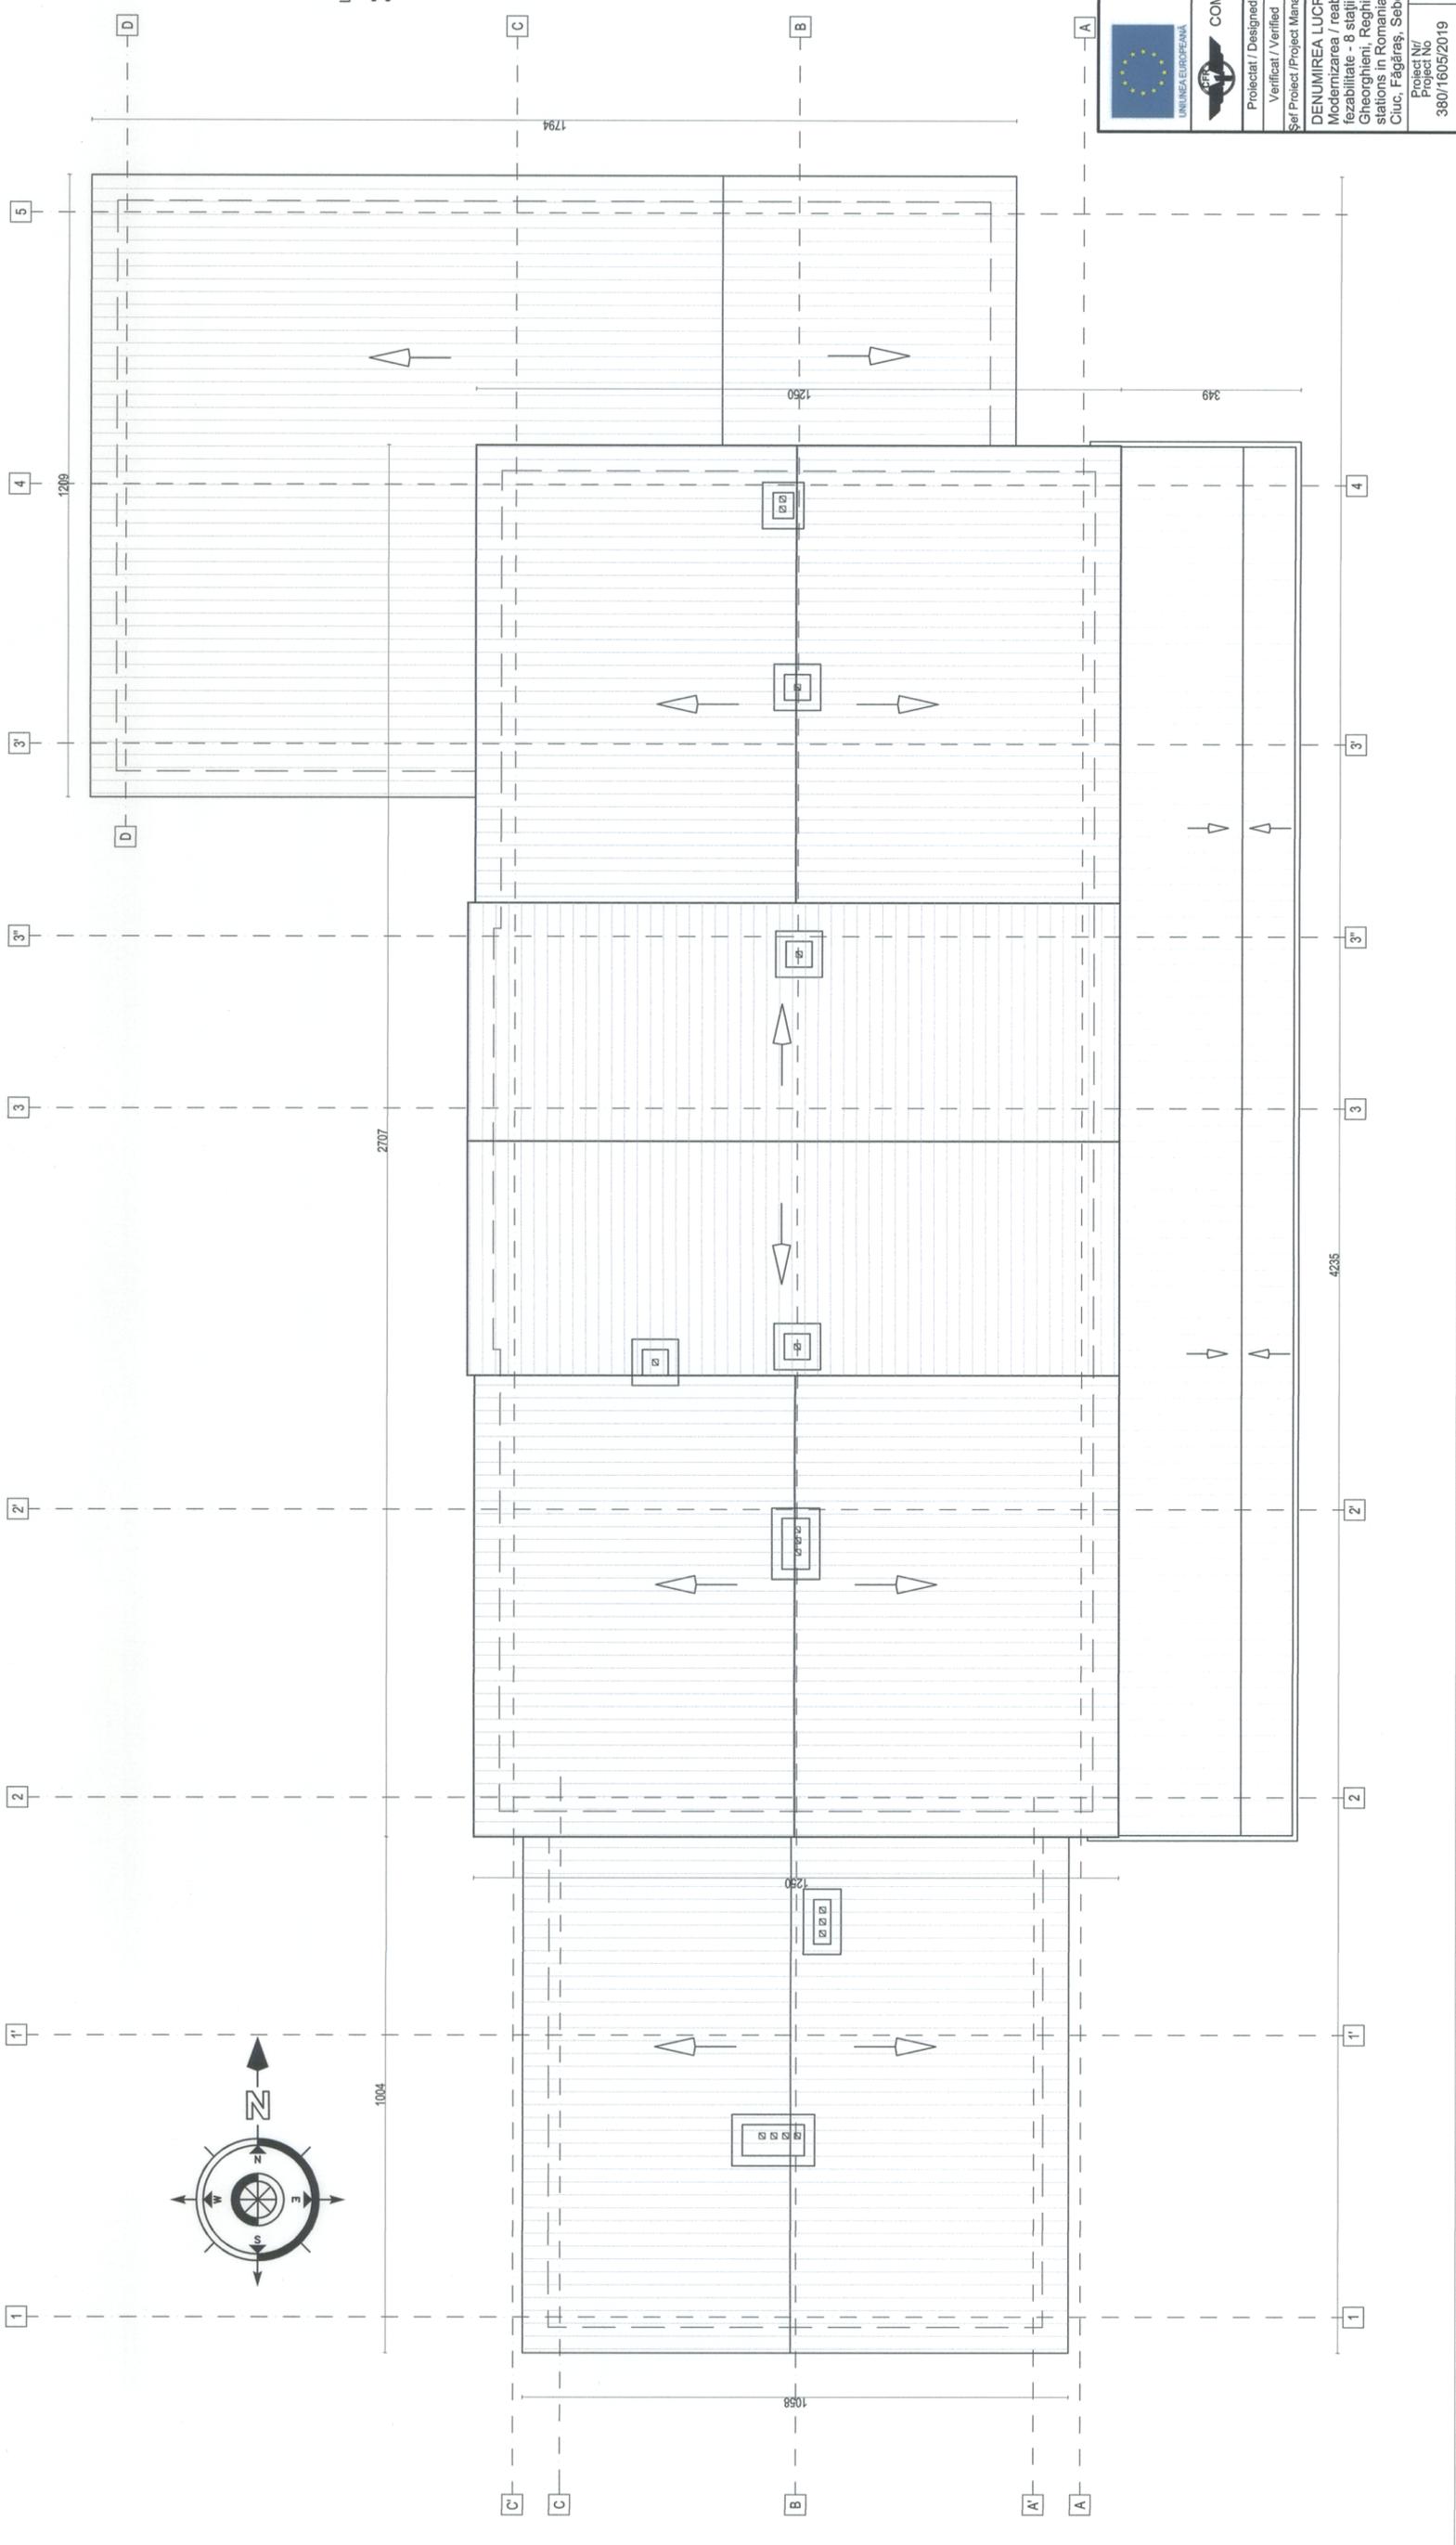

Proiect cofinanțat din Fondul European de Dezvoltare Regională prin Programul Operațional Infrastructură Mare 2014-2020/ Proiect cofinanțat from the European Regional Development Fund through the Large Infrastructure Operational Program 2014-2020									
BENEFICIAR / BENEFICIARY COMPANIA NAȚIONALĂ DE CAI FERATE "CFR" SA, prin SRCF Brașov					PROIECTANT/DESIGNER CONISS PROIECT R.C.:40/3940/1995				
Proiectat / Designed arh. Alexandra Mihăilescu		Verificat / Verified arh. Dan Gușatu		B		A			
Șef Proiect / Project Manager Ing. Cătălin Serban				Indice / Index		Data / Date			
DENUMIREA LUCRĂRII / PROJECT TITLE Modernizarea / reabilitarea a 47 de stații de cale ferată din România - faza studiu de fezabilitate - 8 stații pe raza SRCF Brașov: Miercurea Ciuc, Făgăraș, Sebeș Alba, Gheorghieni, Reghin, Aiud, Teiuș, Râzboieni / Modernisation/ rehabilitation of 47 railway stations in Romania - feasibility study phase - 8 stations from SRCF Brașov: Miercurea Ciuc, Făgăraș, Sebeș Alba, Gheorghieni, Reghin, Aiud, Teiuș, Râzboieni									
Proiect Nr / Project No 380/1605/2019		Faza / Phase SF / FS		Scara/Scale 1:100		Data / Date 01/22		Codificare Planșă/Drawing Codification S F F 6 A H 1 6 0 0 4 0	