


FATADA NORD

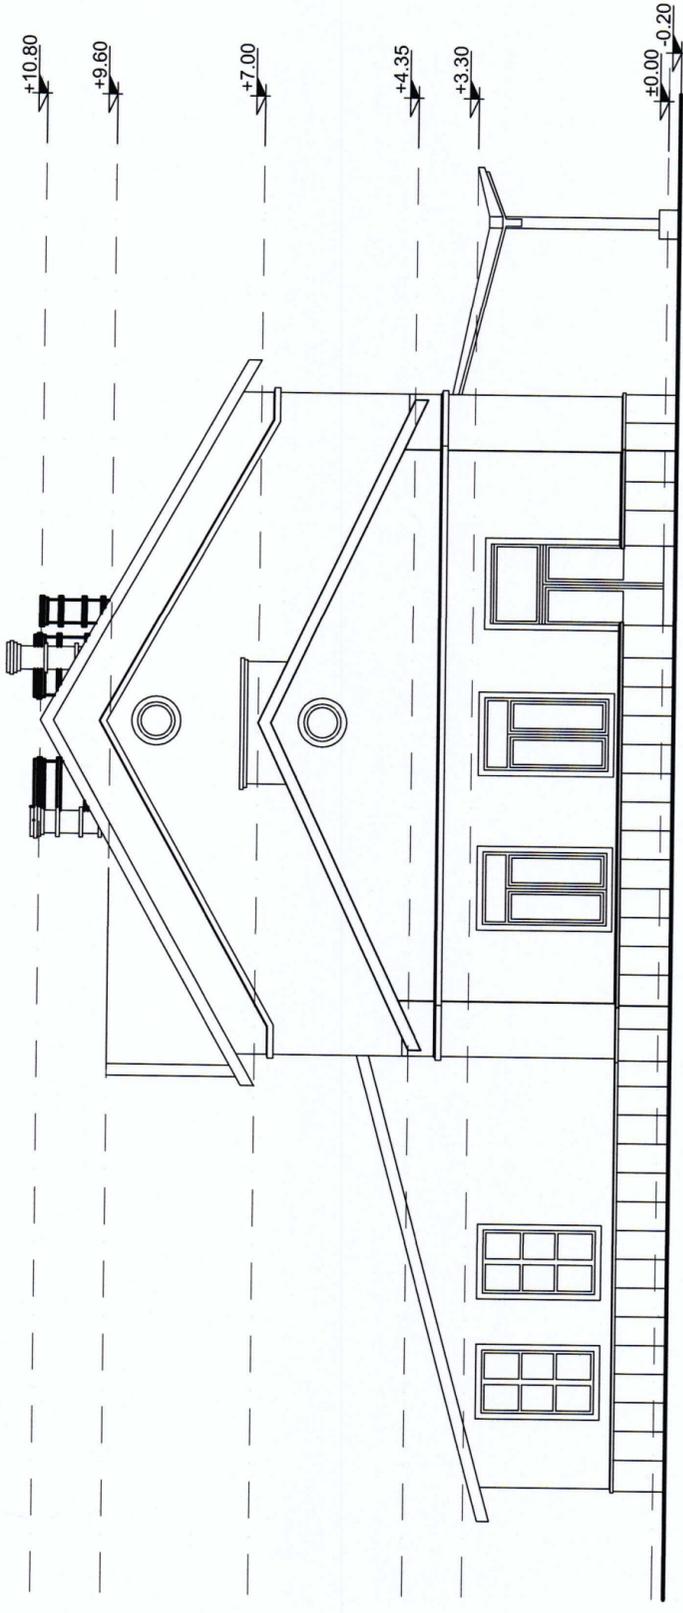

FATADA SUD

LEGENDA FINISAJE EXISTENTE

- Tamplarii exterioare duble din lemn si sticla simpla si din PVC cu geam dublu termorezistent.
- Tamplarii interioare de lemn.
- Tencuiele si vopsitorii simple pentru fatade si soclu.
- Interioare si vopsitorii simple la peretii si tavanele caselor de bilete.
- Acoperis sarpanta de lemn si invelitoare ceramica.
- Pardoseli: mozaic, parchet masiv, dusumea, gresie si ciment scivisit.
- Copertina alipita cladirii cu structura de lemn si invelitoare din tabla.

		Proiect cofinanțat din Fondul European de Dezvoltare Regională prin Programul Operațional Infrastructură Mare 2014-2020 / Project co-financed from the European Regional Development Fund through the Large Infrastructure Operational Program 2014-2020	
		BENEFICIAR / BENEFICIARY COMPANIA NAȚIONALĂ DE CAI FERATE "CFR" SA, prin SRCF Brașov	
PROIECTANT/DESIGNER CONSYS PROIECT R.C.:40/3940/1995		Date / Date 01/22	
Proiectat / Designed Verificat / Verified Șef Proiect / Project Manager arh. Alexandra Mihalăscu arh. Dan Gușatu Ing. Cătălin Serban	B A	Indice / Index Data / Date Modificarea / Modification	
DENUMIREA LUCRĂRII / PROJECT TITLE Modernizarea / reabilitarea a 47 de stații de cale ferată din România - faza studiu de fezabilitate - 8 stații pe raza SRCF Brașov: Miercurea Ciuc, Făgăraș, Sebeș Alba, Gheorghieni, Reghin, Aiud, Teiuș, Râzboieni / Modernisation / rehabilitation of 47 railway stations in Romania - feasibility study phase - 8 stations from SRCF Brașov: Miercurea Ciuc, Făgăraș, Sebeș Alba, Gheorghieni, Reghin, Aiud, Teiuș, Râzboieni		DENUMIREA DESENULUI / DRAWING TITLE STATA IAUD - FATADA NORD - FATADA SUD - EXISTENT AIUD STATION - NORTH FACADE - SOUTH FACADE EXISTING	
Proiect Nr / Project No 380/1605/2019	Faza / Phase SF / FS	Scară/Scale 1:100	Data / Date 01/22
Codificare Planșă/Drawing Codification SF F 6 A H 1 4			0 0 1 0