


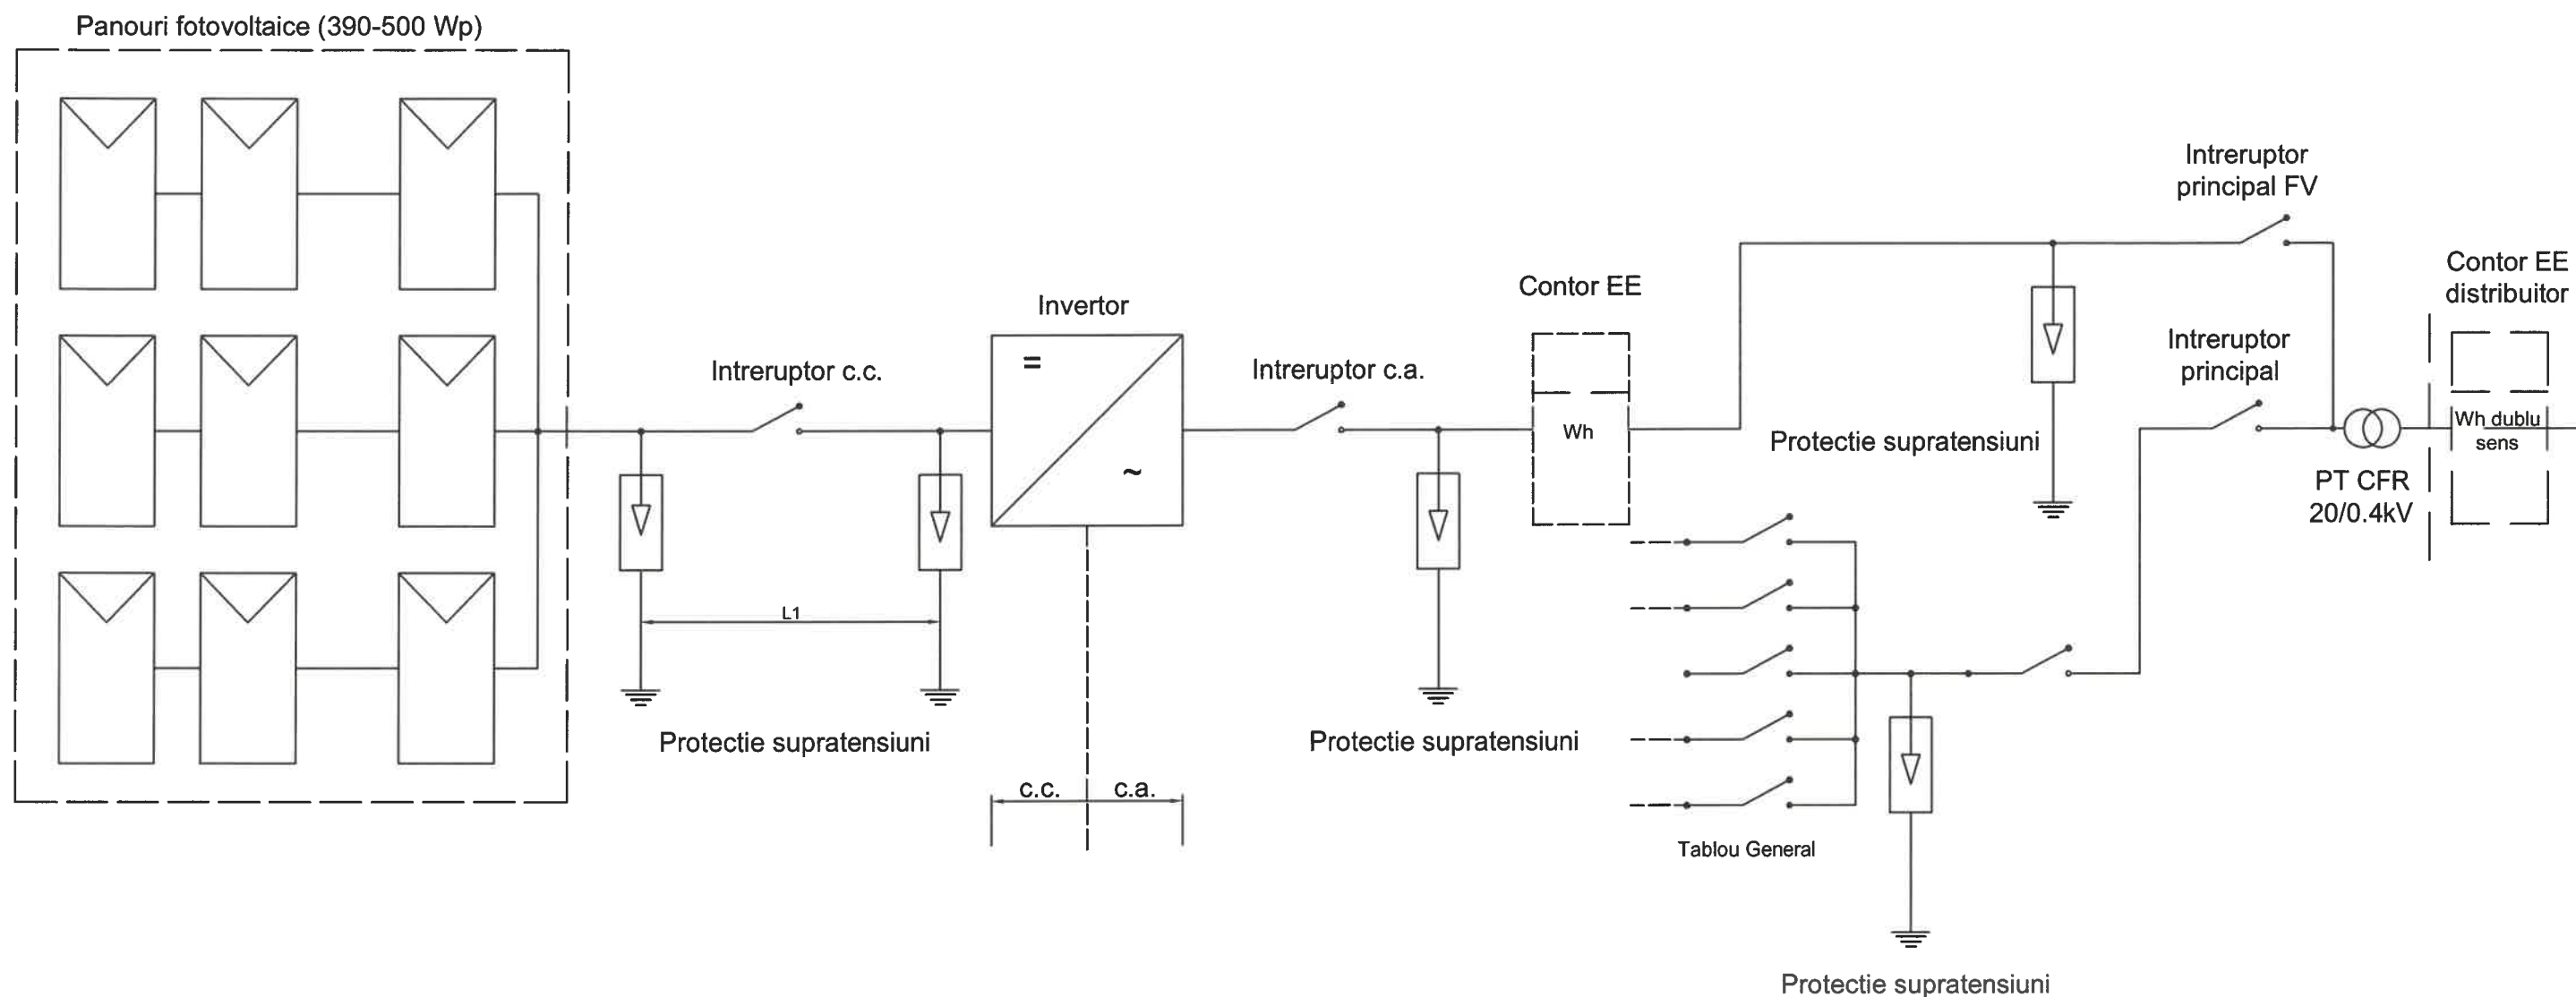

Nota: Puterea sistemului fotovoltaic este definita in Memoriul Tehnic

LEGENDA	
EE	Energie Electrica
FV	FotoVoltaic
PT CFR 20/0.4kV	Post Transformare CFR

						Proiect cofinanțat din Fondul European de Dezvoltare Regională prin Programul Operațional Infrastructură Mare 2014-2020/ Project co-financed from the European Regional Development Fund through the Large Infrastructure Operational Program 2014-2020	
BENEFICIAR / BENEFICIARY COMPANIA NAȚIONALĂ DE CĂI FERATE "CFR" SA, prin SRCF Brașov				PROIECTANT/DESIGNER R.C.:J40/3940/1995			
Proiectat / Designed	ing. Adrian Stanescu	B					
Verificat / Verified	ing. Cătălin Șerban	A					
Șef Proiect / Project Manager	ing. Cătălin Șerban	Indice / Index	Data / Date	Modificarea / Modification			
DENUMIREA LUCRĂRII / PROJECT TITLE Modernizarea / reabilitarea a 47 de stații de cale ferată din România - faza studiu de fezabilitate - 8 stații pe raza SRCF Brașov: Miercurea Ciuc, Făgăraș, Sebeș Alba, Gheorghieni, Reghin, Aiud, Teiuș, Râzboieni / Modernisation/ rehabilitation of 47 railway stations in Romania - feasibility study phase - 8 stations from SRCF Brașov: Miercurea Ciuc, Făgăraș, Sebeș Alba, Gheorghieni, Reghin, Aiud, Teiuș, Râzboieni				DENUMIREA DESENULUI / DRAWING TITLE STATIA CF AIUD Schema sistem de alimentare cu panouri fotovoltaice de tip "on-grid" la instalatiile CFR alimentate pe medie tensiune			
Project Nr/ Project No	Faza / Phase	Scara/Scale	Data / Date	Codificare Planșă/Drawing Codification			
380/1605/2019	SF / FS	-	01/2022	S F F 6 I E X 7 0 0 2 0			