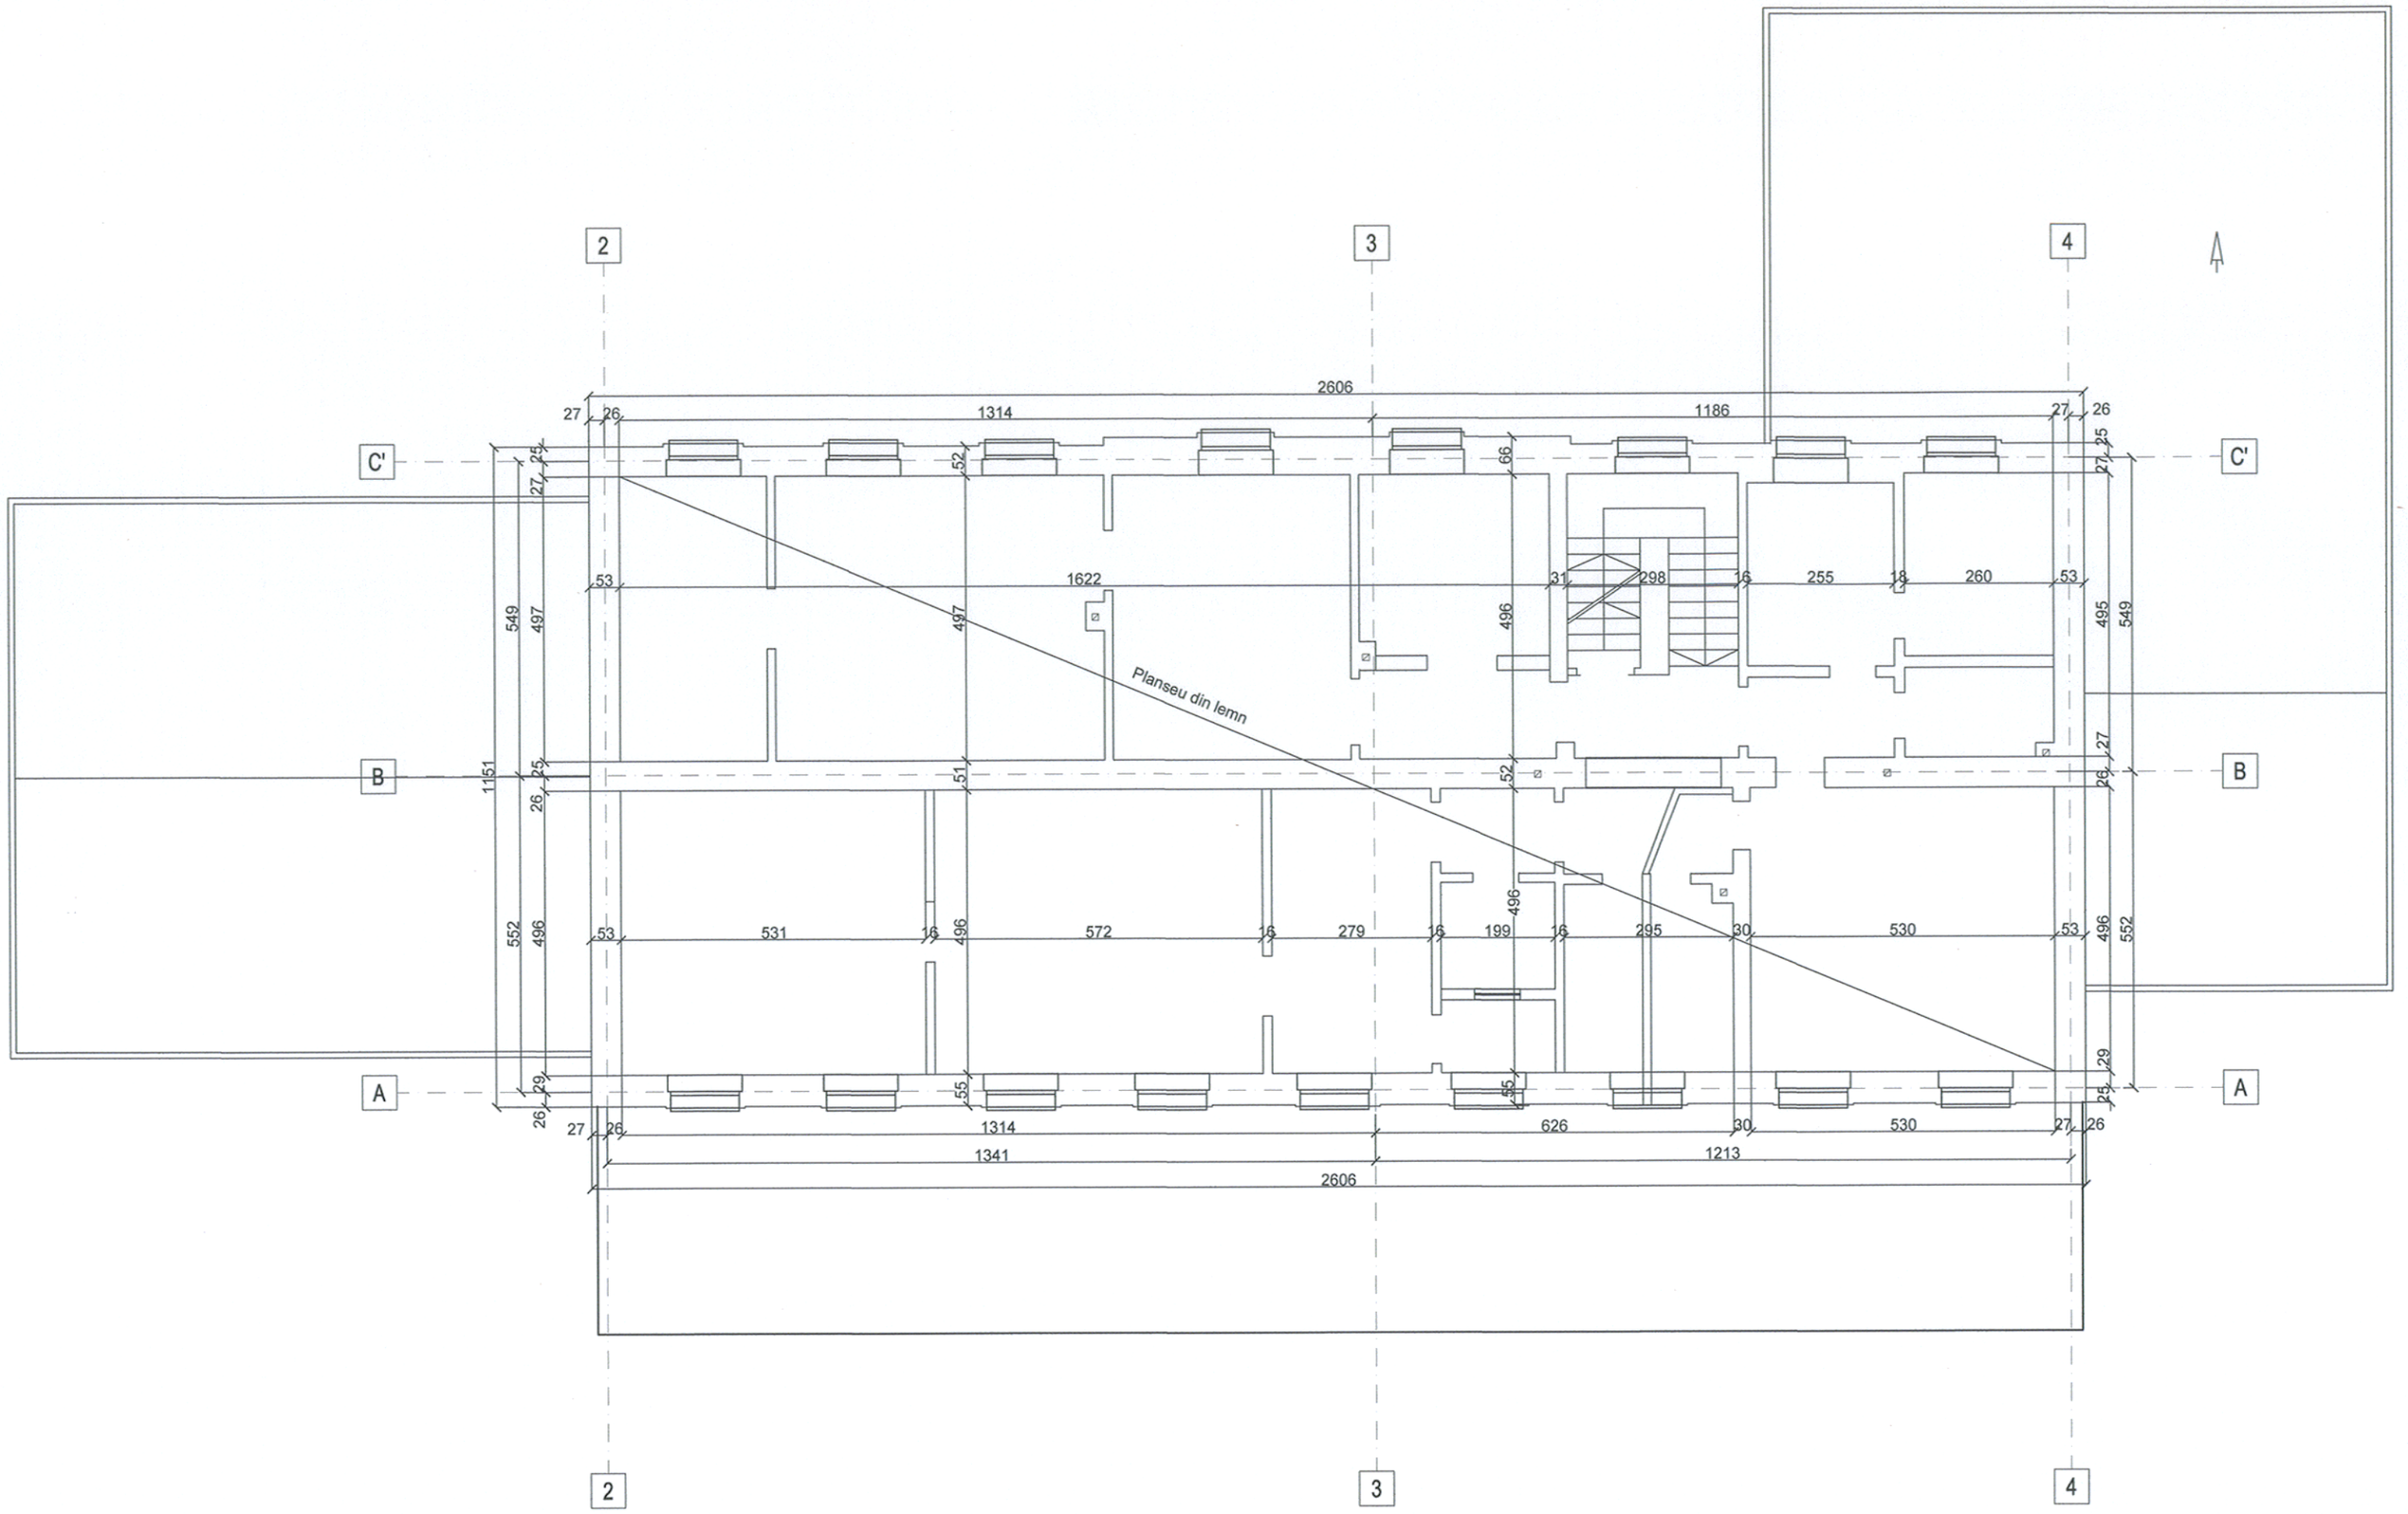

PLAN RELEVEU STRUCTURA DE REZISTENTA ETAJ 1

CLASA DE IMPORTANTA A CONSTRUCTIEI CONFORM P100/1-2013 ESTE (III).
CATEGORIA DE IMPORTANTA CONFORM HG nr. 766/97 este (C).

UNIUNEA EUROPEANĂ

Proiect cofinanţat din Fondul European de Dezvoltare Regională prin Programul Operaţional Infrastructura Mare 2014-2020/ Project co-financed from the European Regional Development Fund through the Large Infrastructure Operational Program 2014-2020

BENEFICIAR / BENEFICIARY COMPANIA NAŢIONALĂ DE CĂI FERATE "CFR" SA, prin SRCF Braşov			PROIECTANT/DESIGNER CONSIS PROIECT R.C.:J40/3940/1995		
Proiectat / Designed	ing. Ioana Avram		B		
Verificat / Verified	ing. Stefan Ruste		A		
Şef Proiect /Project Manager	ing. Cătălin Serban		Indice / Index	Data / Date	Modificarea / Modification

DENUMIREA LUCRĂRII / PROJECT TITLE
Modernizarea / reabilitarea a 47 de staţii de cale ferată din România - faza studiu de fezabilitate - 8 staţii pe raza SRCF Braşov: Miercurea Ciuc, Făgăraş, Sebeş Alba, Gheorghieni, Reghin, Aiud, Teiuş, Războieni / Modernisation/ rehabilitation of 47 railway stations in Romania - feasibility study phase - 8 stations from SRCF Braşov: Miercurea Ciuc, Făgăraş, Sebeş Alba, Gheorghieni, Reghin, Aiud, Teiuş, Războieni

DENUMIREA DESENULUI / DRAWING TITLE
STATIA AIUD - RELEVEU STRUCTURA DE REZISTENTA ETAJ 1
AIUD STATION - 1ST FLOOR STRUCTURAL SURVEY

Proiect Nr/ Project No	Faza / Phase	Scara/Scale	Data / Date	Codificare Planşă/Drawing Codification
380/1605/2019	SF / FS	1:100	01/22	SFF 6RZ16 003 0