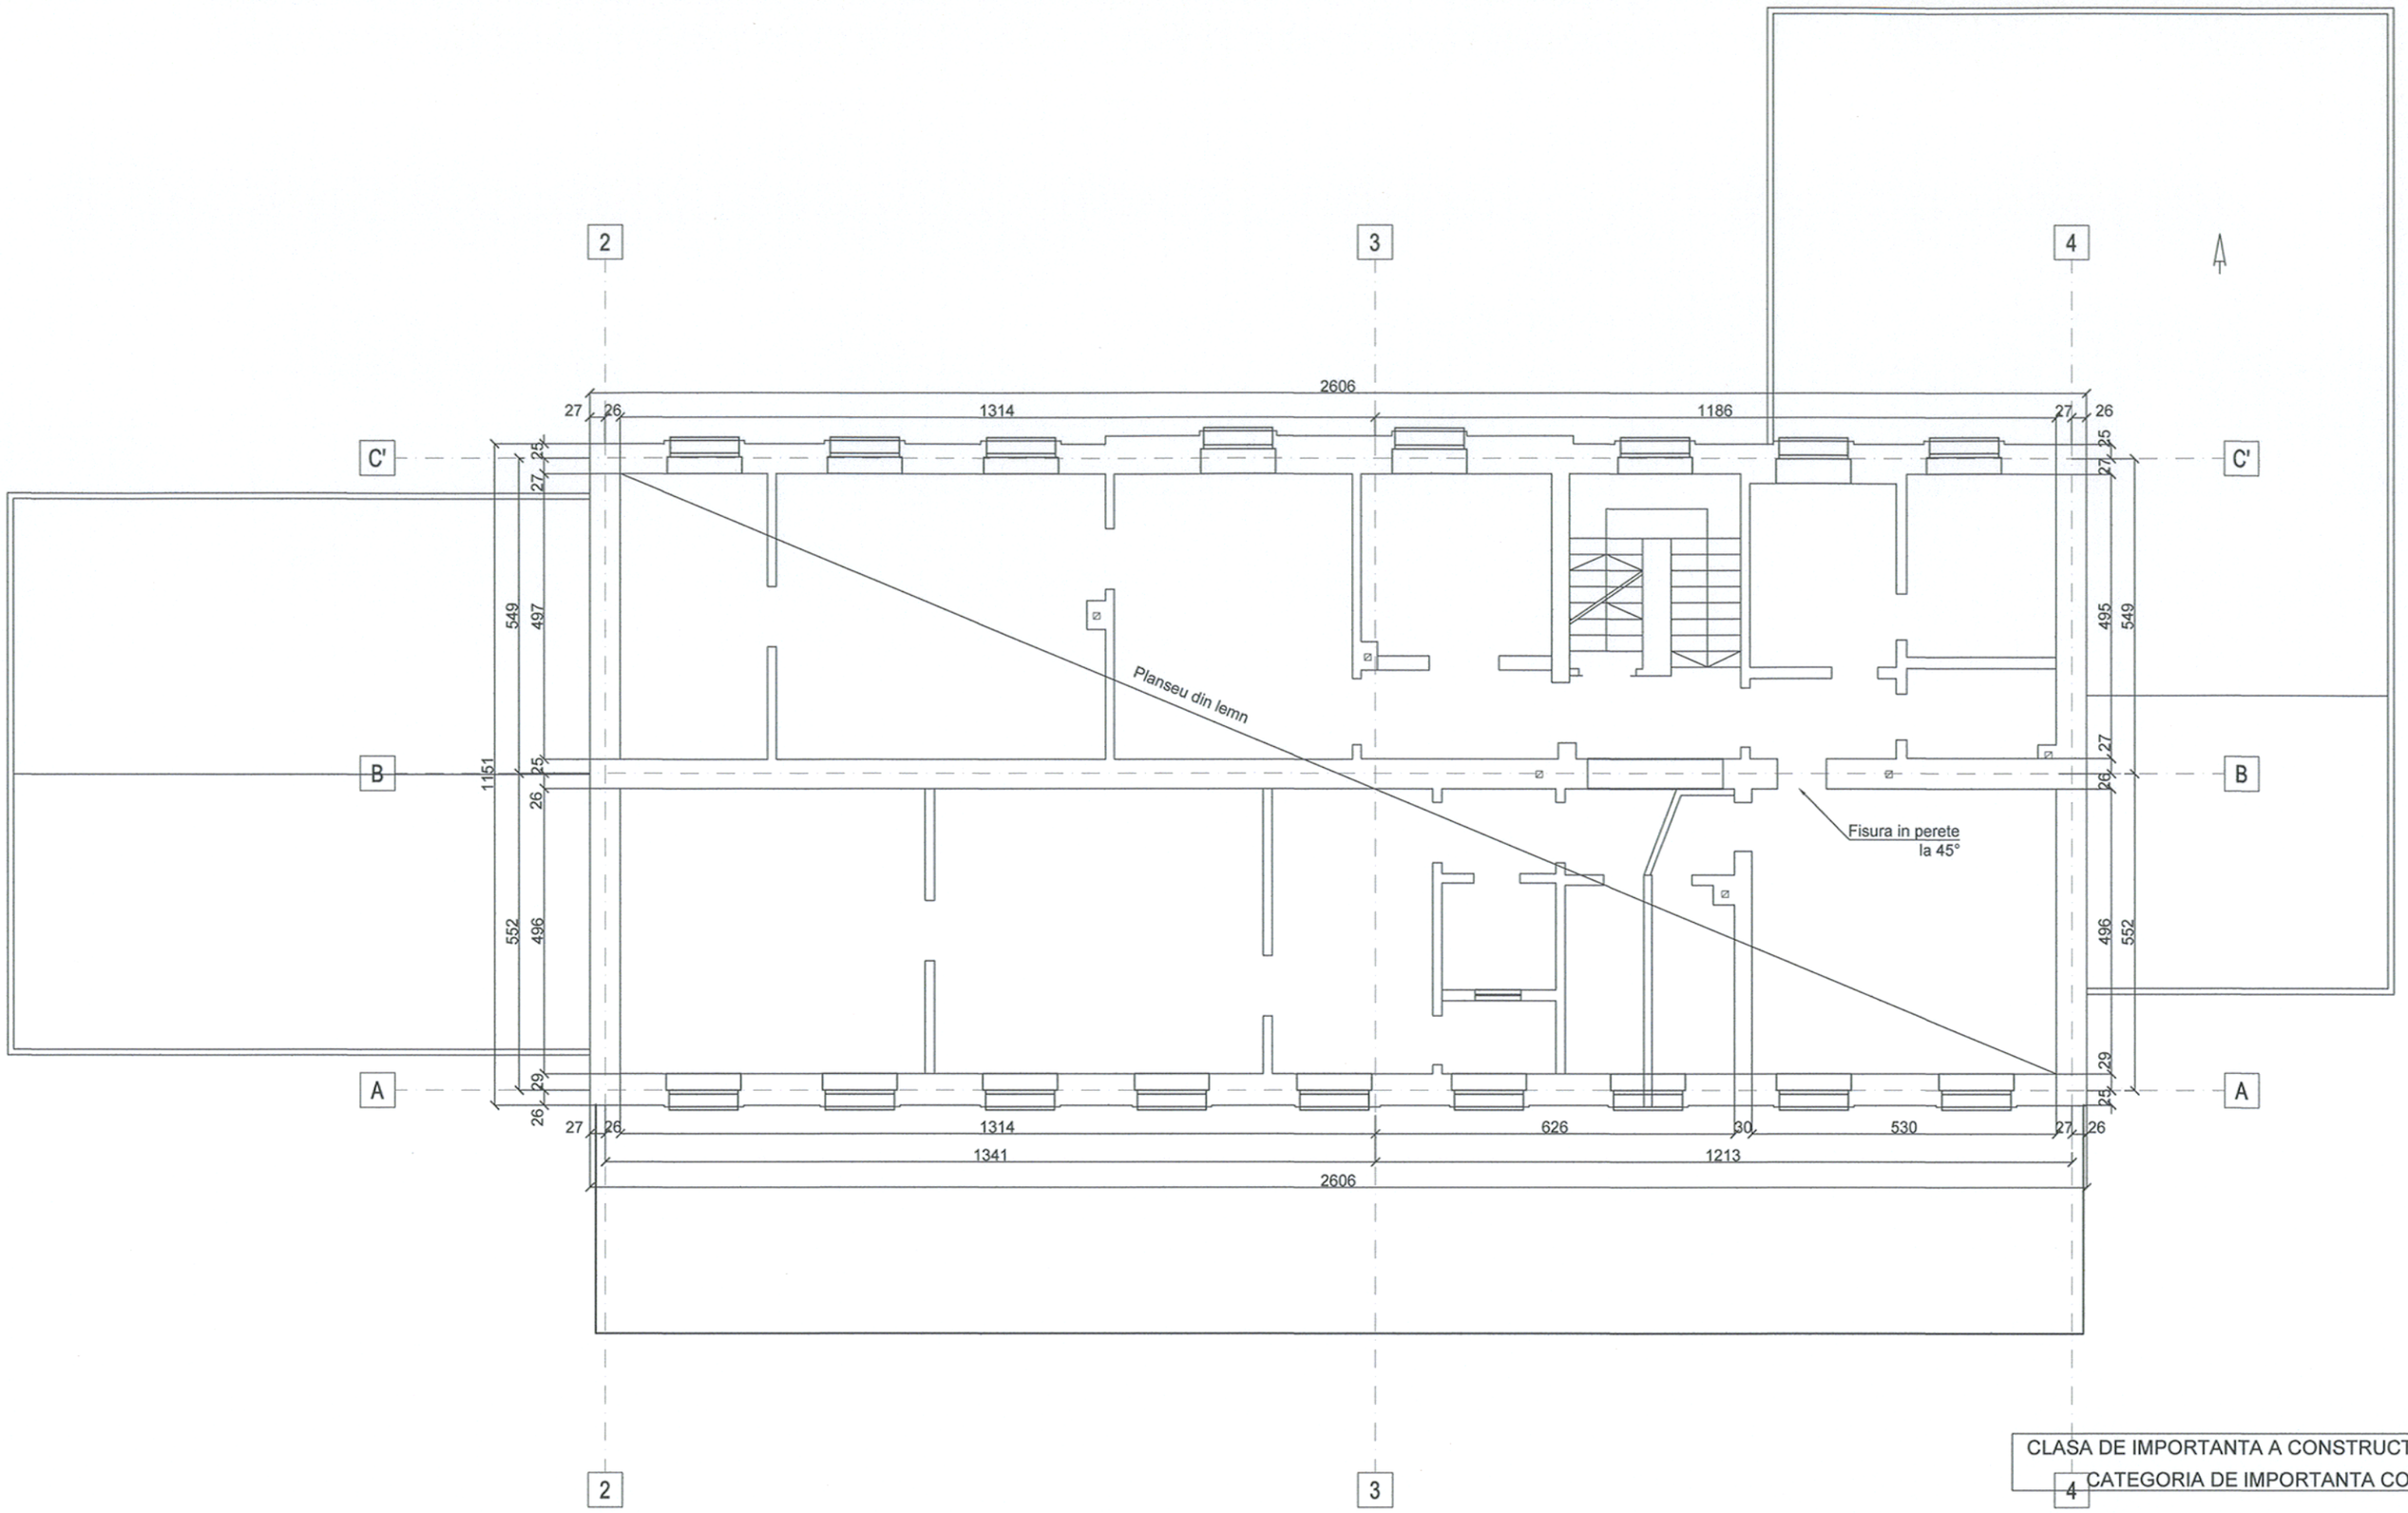

CLASA DE IMPORTANTA A CONSTRUCTIEI CONFORM P100/1-2013 ESTE (III).
CATEGORIA DE IMPORTANTA CONFORM HG nr. 766/97 este (C).

PLAN RELEVEU DEGRADARI ETAJ 1

UNIUNEA EUROPEANĂ

Proiect cofinanțat din Fondul European de Dezvoltare Regională prin Programul Operațional Infrastructura Mare 2014-2020/ Project co-financed from the European Regional Development Fund through the Large Infrastructure Operational Program 2014-2020

BENEFICIAR / BENEFICIARY COMPANIA NAȚIONALĂ DE CĂI FERATE "CFR" SA, prin SRCF Brașov			PROIECTANT/DESIGNER CONSIS PROIECT R.C.:J40/3940/1995		
Proiectat / Designed	ing. Ioana Avram		B		
Verificat / Verified	ing. Stefan Ruste		A		
Șef Proiect /Project Manager	ing. Cătălin Serban		Indice / Index	Data / Date	Modificarea / Modification

DENUMIREA LUCRĂRII / PROJECT TITLE
Modernizarea / reabilitarea a 47 de stații de cale ferată din România - faza studiu de fezabilitate - 8 stații pe raza SRCF Brașov: Miercurea Ciuc, Făgăraș, Sebeș Alba, Gheorghieni, Reghin, Aiud, Teiuș, Războieni / Modernisation/ rehabilitation of 47 railway stations in Romania - feasibility study phase - 8 stations from SRCF Brașov: Miercurea Ciuc, Făgăraș, Sebeș Alba, Gheorghieni, Reghin, Aiud, Teiuș, Războieni

DENUMIREA DESENULUI / DRAWING TITLE
STATIA AIUD - RELEVEU DEGRADARI ETAJ 1
AIUD STATION - 1ST FLOOR DEGRADATIONS SURVEY

Proiect Nr/ Project No	Faza / Phase	Scara/Scale	Data / Date	Codificare Planșă/Drawing Codification
380/1605/2019	SF / FS	1:100	01/22	SFF 6RZ16 006 0