


TEIUS



PLAN DE SITUATIE GENERAL STATIA AIUD

SCARA 1:1000; 1:100

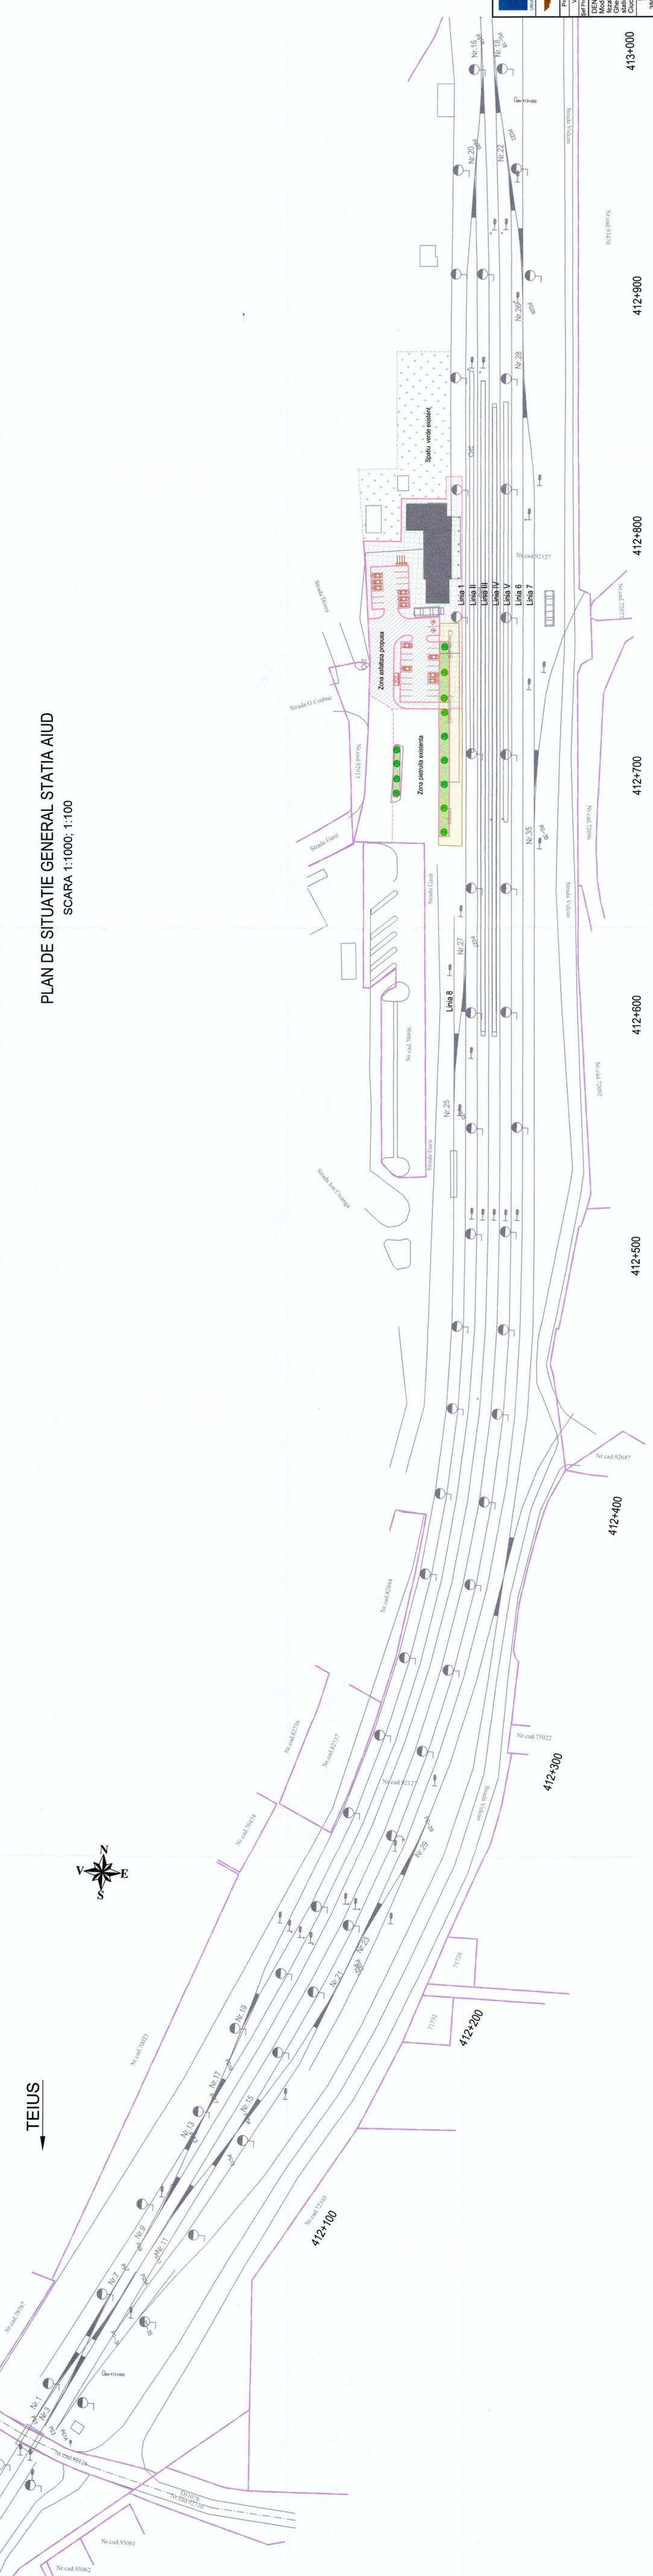

RĂZBOIENI →

LEGENDĂ

- Ax. c.f. existent
- Aparat de cale existent
- Zonă CFR

NOTA
 Lucrarile la linii si peroane sunt cuprinse in proiectul de modernizare a liniei de cale ferata Coslariu - Cluj Napoca

		Proiect cofinanțat din Fondul European de Dezvoltare Regională prin Programul Operațional Infrastructură Mare 2014-2020/ Project co-financed from the European Regional Development Fund through the Large Infrastructure Operational Program 2014-2020	
		PROIECTANT/DESIGNER CONSAS PROIECT R.C.: J40/3940/1995	
Beneficiary / Beneficiar Compania Națională de Căi Ferate CFR SA	Project Manager / Proiectant Ing. Lavinia STOIAN	Designer / Designer Ing. Catalin SERBAN	Date / Date A B
Project / Design Vertical / Vertical Index / Index		Date / Date A B	
Denumirea Lucrării / Project Title Modernizarea / reabilitarea a 47 de stații de cale ferată din România - faza studiu de fezabilitate - 8 stații pe raza SRCF Brașov: Miercurea Ciuc, Făgăraș, Șelbeș Alba, Cheorghieni, Răghin, Aiud, Teiuș, Războieni / Modernisation / rehabilitation of 47 railway stations in Romania - 8 stations in the area of SRCF Brașov: Miercurea Ciuc, Făgăraș, Șelbeș Alba, Cheorghieni, Răghin, Aiud, Teiuș, Războieni		Denumirea Desenului / Drawing Title PLAN DE SITUATIE GENERAL STATIA AIUD - CLADIRE REABILITATA	
Project No. 380/1605/2019	Phase / Phase SF / FS	Scale 1:1000	Date / Date 01/2022
Codificare Plan / Drawing Codification S F F		6 T S 1 2 0 0 1	

412+000

412+300

412+400

412+500

412+600

412+700

412+800

412+900

413+000