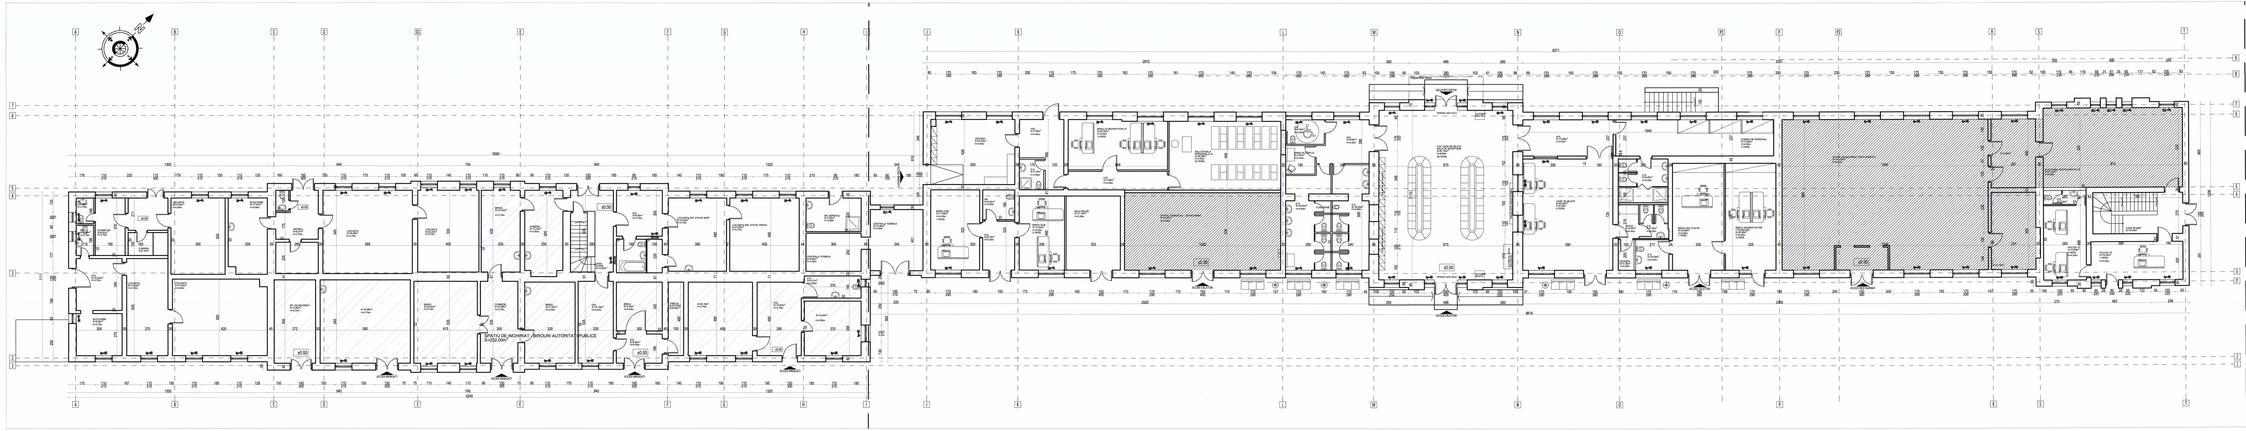

INTERVENTII - VARIANTA 1 SI 2 - REABILITAREA CLADIRII

CORP C2 - CLADIREA PRINCIPALA

- In ordinea date(mod autocadre) de securitate la incendiu se vor lua urmatoarele masuri de protectie:
  - se va asigura conformarea la foc a peretilor si planseelor.
  - se va asigura conformarea la foc a usilor, a luceri tamplariei.
  - se asigura etanseitea de evacuare.
  - se va asigura conformarea la foc a camere centrale termice si a centralei termice de apartament.
  - se vor conforma la foc ghenele de instalatii, galerile si canalele de fum.
  - se vor asigura instalatii de detectie, semnalizare si stingere a incendiilor.
- Se vor efectua toate lucrarile pentru:
- Se va face termoizolarea la exterior a intregii cladiri, iar finisarea se va face cu tencuiala decorativa de culoare gri.
- Se va face termoizolarea la intrados a plansei peste subsol.
- Se va face termoizolarea la extrados a plansei peste parter.
- Se va face termoizolarea la intrados a plansei peste parter la interior.
- Se vor desfiinta toate usile de lemn.
- Se vor desfiinta toate tencuielile de pe pereti, pentru eliminarea de lemn se vor gonitoga si intregul pod se va igienizia.
- Se va face tencuiala la pereti.
- Se compartimentaze propuii sectiune alod pentru usilor cailor cat si pentru asigarii cu acoda din interior cu peretii de gips carton.
- Se va face tencuiala la pereti pentru eliminarea de lemn se va face anaul cu p a lucrur spatiilor tehnice si de locuri diferitele datele.
- Se refac finisajele din interiorul cladiri:
  - vopsitorii la pereti si tavane;
  - refacerea lavete cu gips carton "apa consecidere;
  - refacerea pardoselilor din lemn;
  - reparatii corpuuri, inftilati etc si vopsitorii lavabile la pereti si tavane;
  - plansee usoate din gips carton si placairi ceramice in spatiile umede si vopsitori lavabile;
  - se va face placairi ceramice in spatiile de adaptare, in grupurile sanitare, si vesiteie si in zonele de circulatie;
  - se va face placairi ceramice la pereti in spatiile de bide;
  - pardosel de camere scoinii in spatiile tehnice;
- Se va face placairi ceramice pentru pardosele cu duseiteiri; marcaje, benzi de avertiz. semn de pericol.
- Se reface trotuarul din jurul cladiri, cu o latime minima de 1m.
- Se reabilitieaza coperisul metalice, alat structura cat si invelitoarea.

SPATII DE INCHIRIAT

ZONA DE INTERVENTII

Proiect cofinantat din Fondul European de Dezvoltare Regională prin Programul Operațional Infrastructura Mare 2014-2020 Project co-financed from the European Regional Development Fund through the Large Infrastructure Operational Program 2014-2020

BENEFICIAR / BENEFICIARY: COMPANIA NATIONALA CAILE FERATE "CFR" SA, prin SECT. Zonal				PROIECTANT/DESIGNER: CONSIL PROIECT SR.L. J40/23884/1995	
Proiectat / Designed	arh. Alexandra Mihăescu			A	
Verificat / Verified	arh. Dan Grapini			A	
Sef Proiect / Project Manager	eng. Cătălin Serban			Semnat / Signed	Data / Date / Code

Modificarea / Modification

DENUMIREA LUCRARII / PROJECT TITLE:
Modernizarea / reabilitarea a 41 de stații de cale ferată din România - faza studiu de fezabilitate / Modernization / rehabilitation of 41 railway stations in Romania - feasibility study phase - Ploiești Sud, Filipești, Băbeni Nou, Câmpulung Muscel, Reghin, Aiud, Teiuș, Râșnov / Modernization rehabilitation of 41 railway stations in Romania - feasibility study phase - Ploiesti Sud, Filipesti, Babeni Nou, Campulung Muscel, Reghin, Aiud, Teius, Râșnov

DENUMIREA DESENULUI / DRAWING TITLE:
FAZA RAZBOIEN / PLAN PARTER
PROPUNERE REABILITARE
RAZBOIEN ETATION - GROUND FLOOR PLAN
- REHABILITATION PROPOSAL

Proiect Nr. / Project No.	Faza / Phase	Scara/Scale	Data / Date	Codificare / Coding							
380/16/05/2019	SF / FS	1:100	01/22	S	F	E	B	A	H	1	X	0	0	1	0