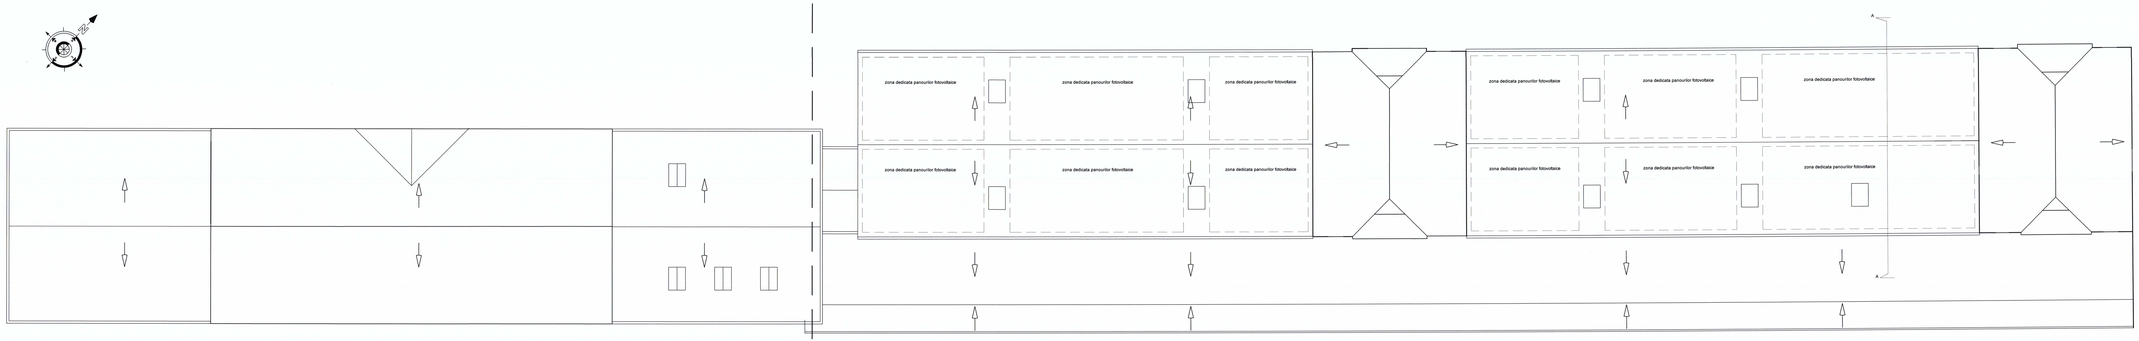

PLAN INVELITOARE

INTERVENTII - VARIANTA 1 SI 2 - REABILITAREA CLADIRII

CORP C2 - CLADIREA PRINCIPALA

- In vederea obtinerii autorizatiei de securitate la incendiu se vor lua toate masurile necesare, printre care:
  - se va asigura conformarea la foc a pereti si planseelor.
  - se va asigura conformarea la foc a tuturor tamplariilor.
  - se asigura etanseitate de evacuare.
  - se va conformarea la foc a tuturor camerei centrale termice si a camerelor de servicii.
  - se va conforma la foc cheneie de instalatii, pereti si tavanele acestora.
  - se vor asigura instalatii de detectie, semnalizare si stingere a incendiilor.
- Se vor inlocui toate tamplariile exterioare.
- Se va realizarea izolarea termica a anvelopei cladiri, iar finisarea se va realiza cu tencuiala decorativa de exterior.
- Se va face termoizolarea la intrados a placi peste subsol.
- Se va realizarea izolarea termica a podului cladirii, iar se va realizarea o hidroizolatie suplimentara pentru a evitarea si pentrueata in interior.
- Se va realizarea o hidroizolatie la terasa.
- Se vor repara streasina invelitoarea si sarjanta. Elementele de lemn ale sarjantei vor fi tratate cu ignifuge.
- Se vor inlocui toate burlanele.
- Se comportimentaza grupuri sanitare atat pentru catalori cat si pentru public, conform cerintelor de functiunea a cladirii.
- Se reconfigureaza sualile interioare, urmarind de mutarea si grupul corp a tuturor spatiilor tehnice si de birouri aferente atelier.
- Se va realizarea finisajele interioare:
  - tencuiala tamplariei interioare
  - se va realizarea o tencuiala de tipul cimaliului.
  - refacere tencuiala pereti cimaliului.
  - vopsirea cosatului, inflitrati din si vopsitorii lavabile la pereti si tavane.
  - placide uscate din gips carton si placari ceramice in spatiile umede si bucatarii.
  - parchetari din piatra naturala in sala de asteptare, in grupurile sanitare, in vestibule si in holele de circulare.
  - parchetari din lemn masiv de stejar pe sala de bilete.
  - parchetari din covor acoustic in spatiile de birouri.
- Se va realizarea o tamplarie de lemn masiv cu dualitatii: marcaje, bara de spirjin, rampe de scriere.
- Se va realizarea o scara de lemn masiv, cu o latime minima de 1m.
- Se va realizarea cuperitul metalica, atat structura cat si invelitoarea.

ZONA DEDICATA PANOURILOR FOTOVOLTAICE

Proiect cofinanțat din Fondul European de Dezvoltare Regională prin Programul Operațional Infrastructura Mare 2014-2020 Project co-financed from the European Regional Development Fund through the Large Infrastructure Operational Program 2014-2020

BENEFICIAR / BENEFICIARY: COMPANIA NAȚIONALĂ A CĂILOR FERATE "CFR" SA, prin SRCF Brașov	PROIECTANT/DESIGNER: CONSIS PROIECT S.R.L. J40/3946/1995			
Proiectat / Designed	arh. Alexandra Mihailescu	B		
Verificat / Verified	arh. Dan Grapini	A		
Sef Proiect /Project Manager	ing. Cristian Serban	Indice / Index	Data / Date	Modificare / Modification

DENUMIREA LUCRARII / PROJECT TITLE
Modernizarea / reabilitarea a 47 de statii de cale ferata din Romania - faza studiu de fezabilitate / Modernization / rehabilitation of 47 railway stations in Romania - Romania, Cluj-Napoca, Bucuresti, Valcea, Radauti / Modernization rehabilitation of 47 railway stations in Romania - feasibility study phase - 8 stations from SRCF Brasov: Mancurele Constanta, Ploiesti Sud, Bucuresti Obor, Valcea, Radauti, Tecuci

Proiect Nr. / Project No.	Faza / Phase	Scara / Scale	Data / Date	Cod/Nr.Ref. / Drawing / Calibration							
3991/05/2019	SF / FS	1:100	01/22	S	F	F	8	A	H	1	X	0	0	3	0

DENUMIRE DESENA / PLAN / DRAWING TITLE
FAZA DE PROIECTARE / PROPOSAL
PROPOSAL FOR REHABILITATION
FAZADELE STATIEI - ROOF PLAN - REHABILITATION PROPOSAL