


INTERVENTII - VARIANTA 1 SI 2 - REABILITAREA CLADIRII

CORP C2 - CLADIREA PRINCIPALA

- Se vor inlocui toate tamplariile exterioare.
- Se va face termoizolarea la exterior a intregii cladiri, iar finisarea se va realiza cu tencuiala decorativa de exterior.
- Se vor desflinta toate cosurile de fum.
- Se vor repara intreaga invelitoare si sarpana.
- Se vor inlocui burlanele.
- Se vor prevedea facilitati pentru persoanele cu dizabilitati: marcaje, bare de sprijin, rampe de acces.
- Se reface trotuarul din jurul cladirii, cu o latime minima de 1m.
- Se reface copertina metalica: atat structura cat si invelitoarea.

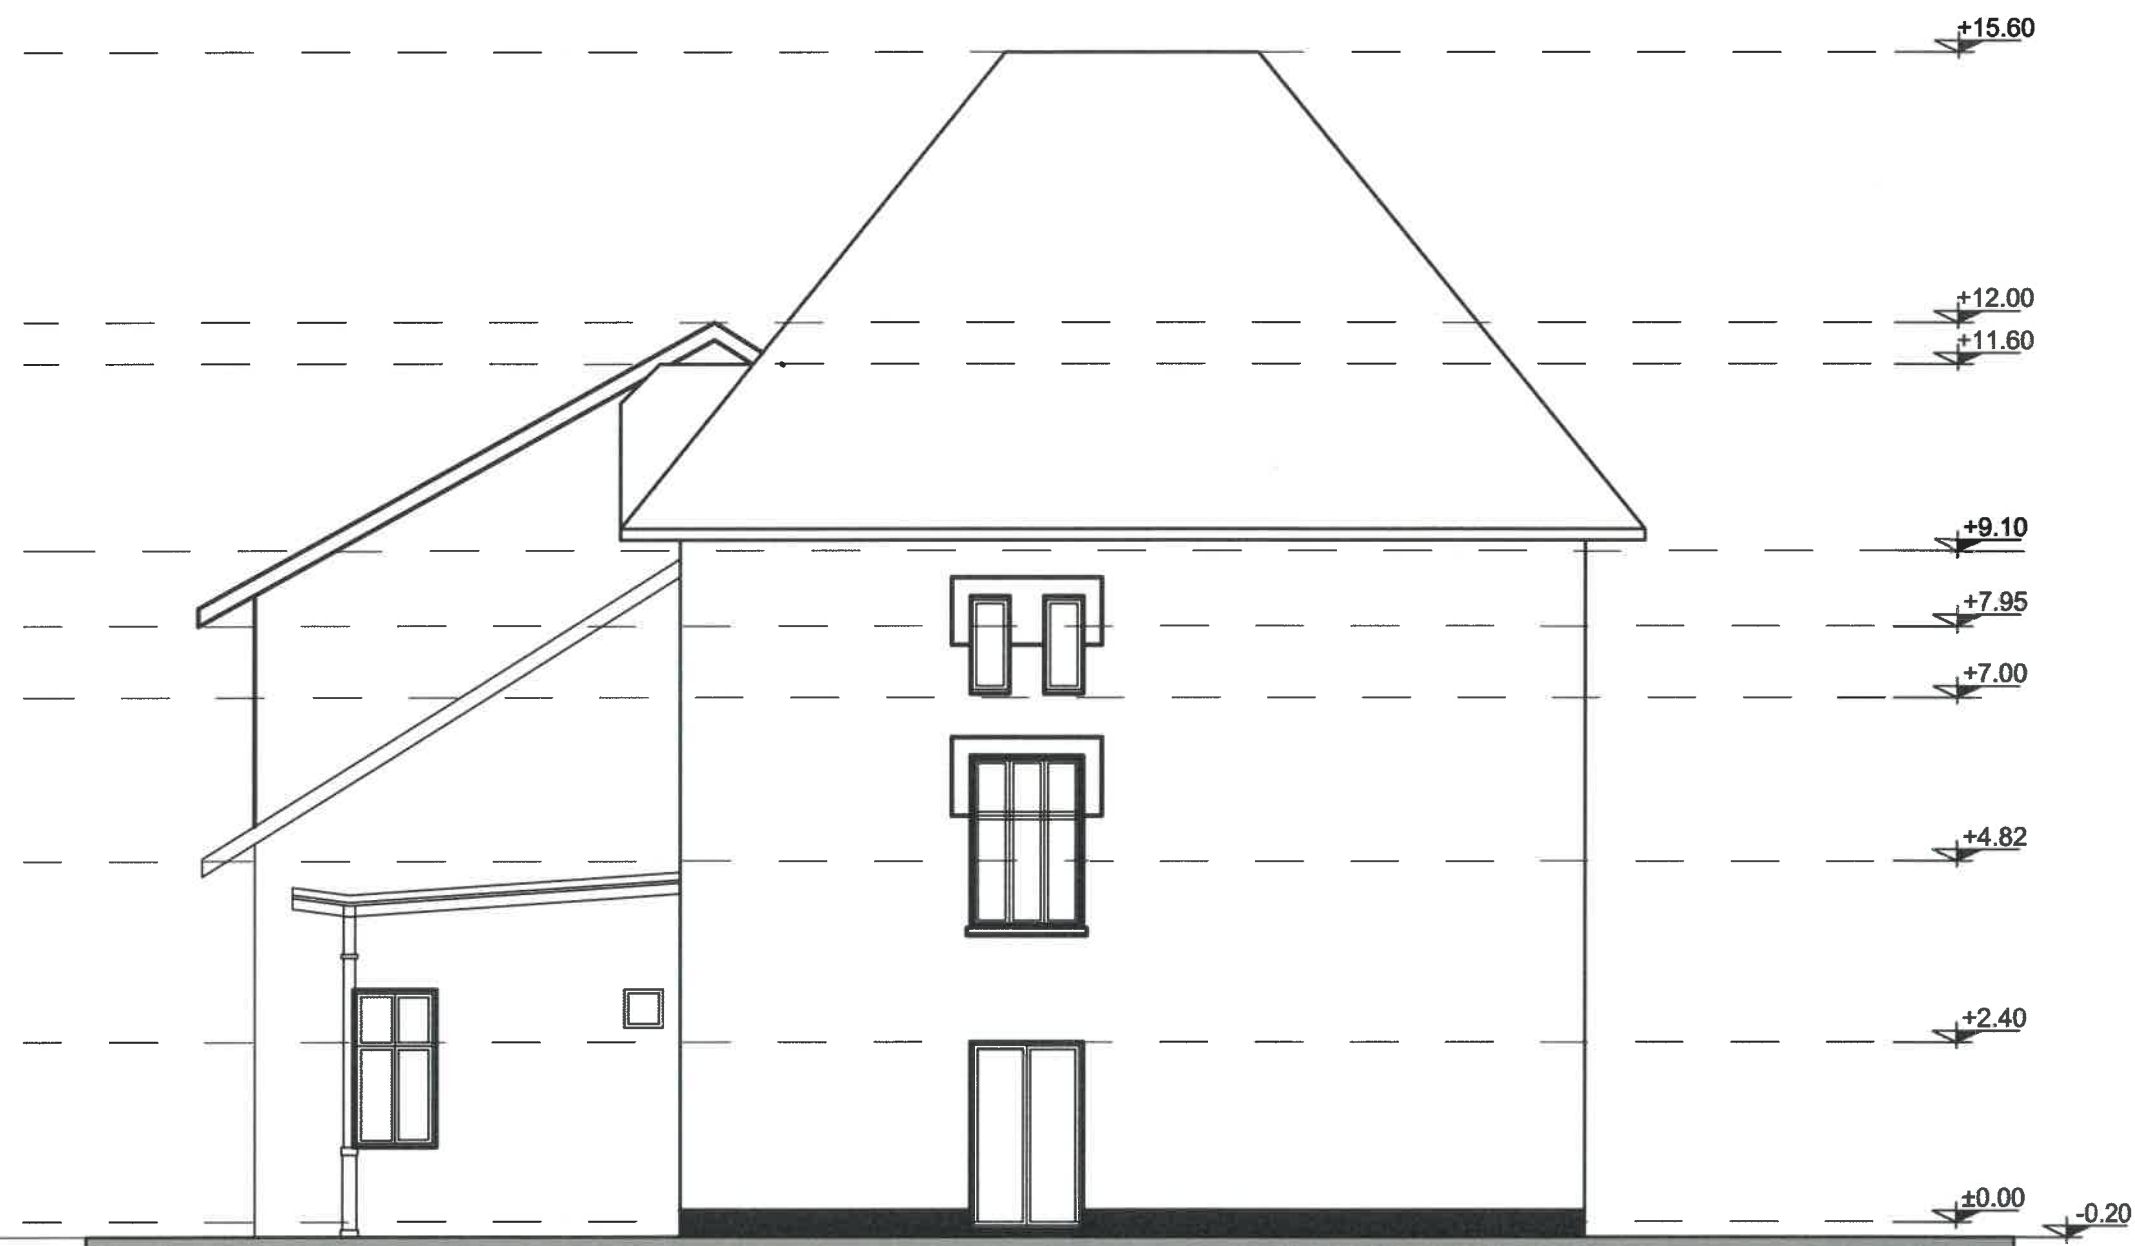

 UNIUNEA EUROPEANĂ				 Instrumente Structurale 2014-2020		Proiect cofinanțat din Fondul European de Dezvoltare Regională prin Programul Operațional Infrastructură Mare 2014-2020/ Project co-financed from the European Regional Development Fund through the Large Infrastructure Operational Program 2014-2020	
 BENEFICIAR / BENEFICIARY COMPANIA NAȚIONALĂ DE CĂI FERATE "CFR" SA, prin SRCF Brașov				PROIECTANT/DESIGNER  R.C.:J40/3940/1995			
Proiectat / Designed		arh. Alexandra Mihăilescu		B			
Verificat / Verified		arh. Dan Gușatu		A			
Șef Proiect / Project Manager		Ing. Cătălin Serban		Indice / Index		Data / Date	
DENUMIREA LUCRĂRII / PROJECT TITLE Modernizarea / reabilitarea a 47 de stații de cale ferată din România - faza studiu de fezabilitate - 8 stații pe raza SRCF Brașov: Miercurea Ciuc, Făgăraș, Sebeș Alba, Gheorghieni, Reghin, Aiud, Teiuș, Războieni / Modernisation/ rehabilitation of 47 railway stations in Romania - feasibility study phase - 8 stations from SRCF Brașov: Miercurea Ciuc, Făgăraș, Sebeș Alba, Gheorghieni, Reghin, Aiud, Teiuș, Războieni				DENUMIREA DESENULUI / DRAWING TITLE STATIA RAZBOIENI - FATADA LATERAL DREAPTA - PROPUNERE REABILITARE RAZBOIENI STATION - RIGHT SIDE FACADE - REHABILITATION PROPOSAL			
Proiect Nr/ Project No		Faza / Phase		Scara/Scale		Data / Date	
380/1605/2019		SF / FS		1:100		01/22	
Codificare Planșă/Drawing Codification				S F F 8 A H 1 4 0 0 5 0			