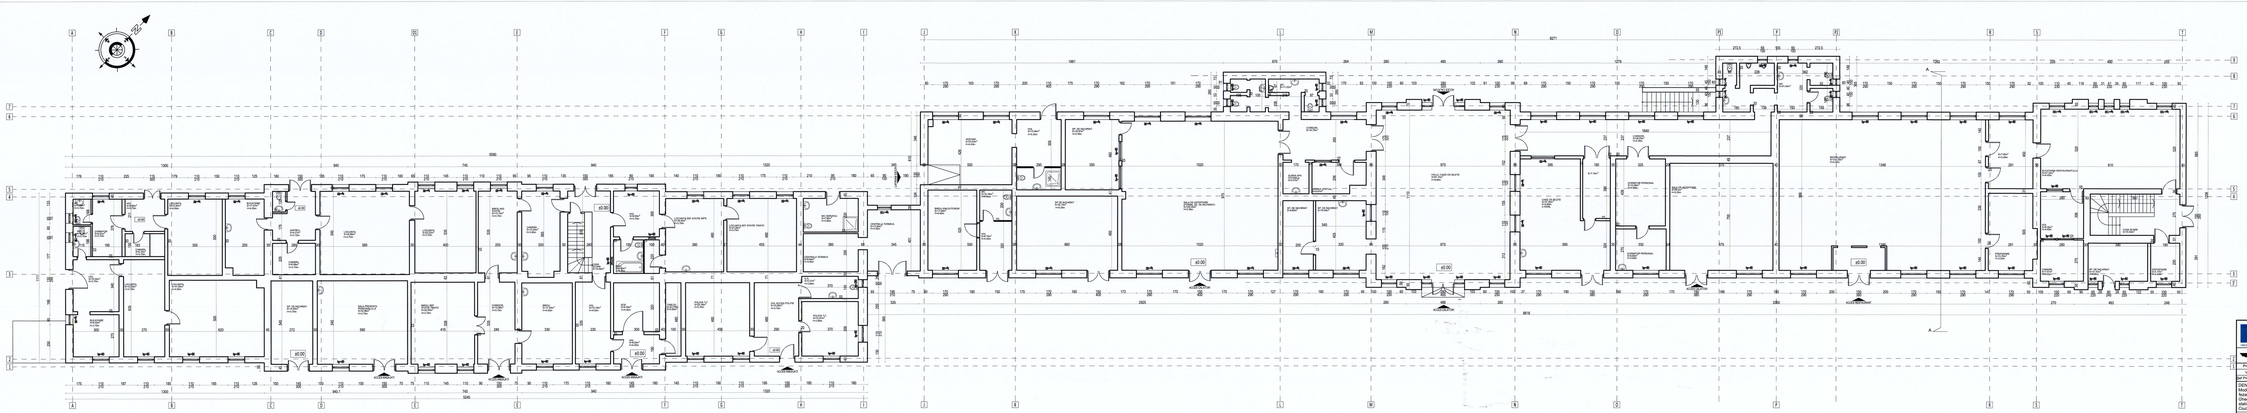

LEGENDA FINISAJE EXISTENTE

- Tencuieli existente duble din term si sticla simpla.
- Tencuieli de vestibul existente.
- Tencuieli si vopsitori simple pentru fatade si soclu.
- Placaje existente din ceramica la pereti si trepte interioare si exterior usilaria.
- Acoperiri sequanta de term si invelitoare ceramica.
- Tencuieli interioare, gletuit maestru, dolumbea, gresie si ceramic subsol.

BENEFICIAR / BENEFICIARY COMPANIA NAȚIONALĂ DE CĂI FERATE "CFR" SA, prin SRCF Brașov			PROIECTANT/DESIGNER CONSIS PROIECT RO - 2423984/1995		
Proiectat / Designed	arh. Alexandra Mihăilescu		B		
Verificat / Verified	arh. Dan Grapini		A		
Aprobat / Approved	arh. Alexandra Mihăilescu	Semnătura / Signature	Ordine / Index	Data / Date	Modificarea / Modification

Proiect cofinanțat din Fondul European de Dezvoltare Regională prin Programul Operațional Infrastructura Mare 2014-2020 Project co-financed from the European Regional Development Fund through the Large Infrastructure Operational Program 2014-2020

DENUMIREA LUCRĂRII / PROJECT TITLE
Modernizarea / reabilitarea a 17 de gări de călători din România - Faza studiu de fezabilitate - 6 stații pe rata SRCF Brașov: Mercurea Ciuc, Făgăraș, Sebeș Alba, Orăștie, Gherăgești, Reghin, Aiud, Teiuș, Rădăuți - Modernization / rehabilitation of 17 railway stations in Romania - feasibility study phase - 6 stations from SRCF Brașov: Mercurea Ciuc, Făgăraș, Sebeș Alba, Gherăgești, Reghin, Aiud, Teiuș, Rădăuți

DENUMIREA DESENULUI / DRAWING TITLE
STATIA RADUDEAN - PLAN PARTER - EXISTENT
RADUDEAN STATION - GROUND FLOOR PLAN - EXISTING

Proiect Nr. / Project No.	Faza / Phase	Scara/Scale	Data / Date	Codificare Proiectant / Designer Codification								
3801/05/2019	SF / FS	1:100	01/22	S	F	F	8	A	H	1	6	0 0 2 0