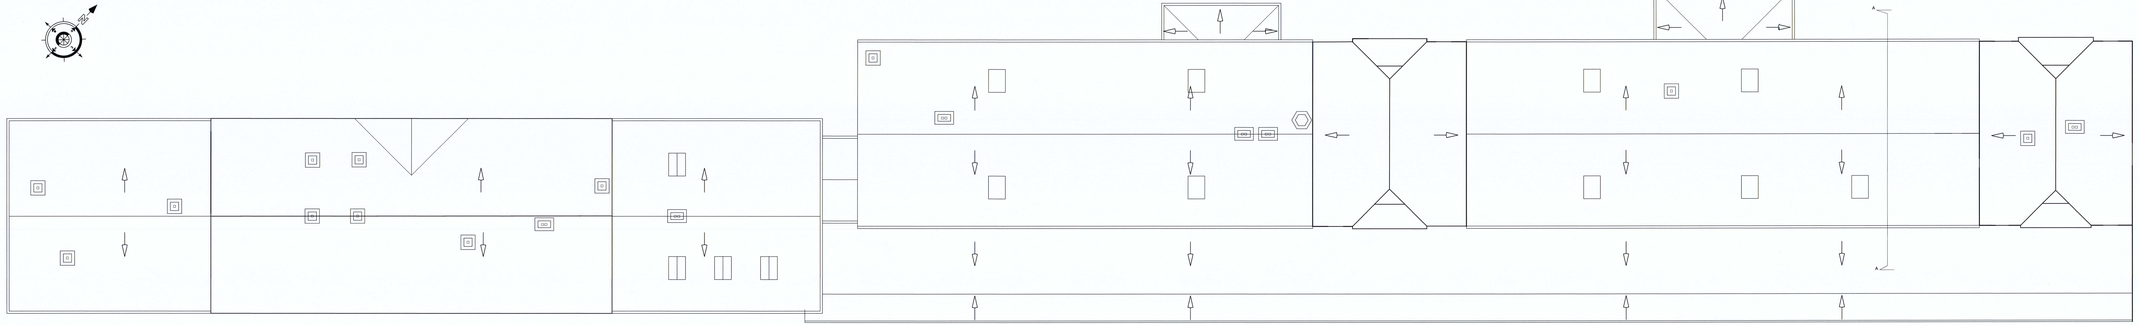

LEGENDA FINISAJE EXISTENTE:

- Tencuieli exterioare duble din lemn si stiocie simpla.
- Tencuieli interioare de lemn.
- Tencuieli cu vopsitori simple pe pereti si tavanele interioare si planeul exterior.
- Tencuieli cu vopsitori simple pe pereti si tavanele interioare si planeul exterior.
- Pardoseli din lemn, gres, ceramica, si mozaic ceramica.
- Pardoseli mozaic, parchet masiv, dusumea, gresie si cement adeiat.

Proiect cofinanțat din Fondul European de Dezvoltare Regională prin Programul Operațional Infrastructura Mare 2014-2020 Project co-financed from the European Regional Development Fund through the Large Infrastructure Operational Program 2014-2020

BENEFICIAR / BENEFICIARY COMPANIA NAȚIONALĂ DE CĂI FERATE "CFR" SA, prin SRCF Brașov		PROIECTANT/DESIGNER	CONSIS PROIECT R.O.: J40/3584/2005
Proiectat / Designed:	ing. Alexandra Mihăescu	B	
Verificat / Checked:	ing. Ion Ciobanu	B	
Sef Proiect / Project Manager:	ing. Calin Sacui	Semnătura / Signature	Modificarea / Modification
Data / Date	Data / Date		

DENUMIREA LUCRĂRII / PROJECT TITLE Modernizarea / reabilitarea a 17 de stații de calei ferată din România - faza studiu de fezabilitate - 9 stații pe raza SRCF Brașov: Miercurea Ciuc, Făgăraș, Sebeș Alba, Ghearghiani, Reghin, Aiud, Teiuș, Războieni Modernization / rehabilitation of 17 railway stations in Romania - feasibility study phase - 9 stations from SRCF Brasov: Miercurea Ciuc, Făgăraș, Sebeș Alba, Ghearghiani, Reghin, Aiud, Teiuș, Războieni	DENUMIREA DESENULUI / DRAWING TITLE STATIA RAZBOIENI - PLAN INVELITOARE - EXISTENT RAZBOIENI STATION - ROOF PLAN - EXISTING
Proiect Nr / Project No 380/1605/2019	Faza / Phase SF / FS	Scara/Scale 1:100	Data / Date 01/22	Codificare Proiect/Cercetare Codification S F F B A H 1 6 0 0 4 0