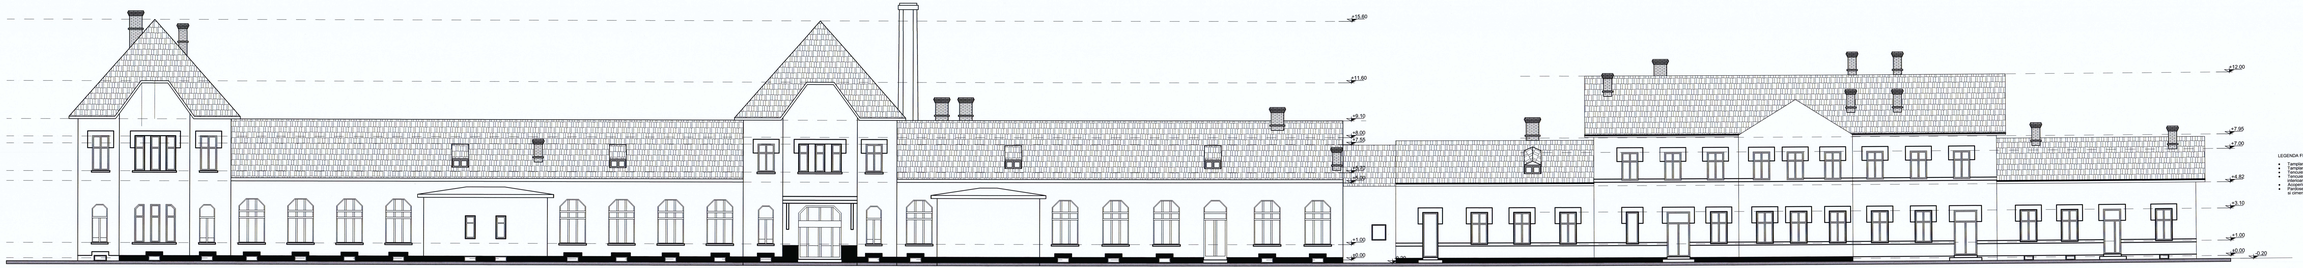

LEGENDA FINISAJE EXISTENTE

- Tamplarii exterioare duble din lemn si atrida simpla, vopsite cu vopsea de ulei.
- Jardiniere si copertori simple pentru ferestre si usi la etajul cladirii, realizate din beton armat cu finisaje intarsiere si placari ceramice.
- Pardoseli din lemn, placari ceramice, mozaicuri ceramice.
- Pardoseli mozaic, parchet masiv, dusumea, gresie si ciment adriatic.

Proiect cofinanțat din Fondul European de Dezvoltare Regională prin Programul Operațional Infrastructura Mare 2014-2020/ Project co-financed from the European Regional Development Fund through the Large Infrastructure Operational Program 2014-2020

BENEFICIAR / BENEFICIARY: COMPANIA NAȚIONALĂ "CFR" SA, CFR BUCF Brașov			PROIECTANT/DESIGNER: CONIS PROIECT SRL, J40/3984/1995	
Proiectat / Designed	ph. Alexandra Mihăilescu		B	
Verificat / Verified	ph. Ștefan Grădin		A	
Sef Proiect / Project Manager	ing. Cătălin Serban		[Prefix / Initial] Date / Sex	Semnătura / Signature

DENUMIREA LUCRĂRII / PROJECT TITLE:
Modernizare si dotare pe axa STOCF Brasov: Marcuse Cluc, Fagăras, Sebes Alba, Downgrade / Upgrade and equipment on the STOCF Brasov axis: Marcuse Cluc, Fagăras, Sebes Alba, Ghoorghieni, Reghin, Aiud, Teiuș, Răstoiani - Feasibility phase - A stations from BRCF Brașov: Marcuse Cluc, Făgăraș, Sebeș Alba, Gheorgheni, Reghin, Aiud, Teiuș, Răstoiani

DENUMIREA DESENULUI / DRAWING TITLE:
STATIA RAȘKOVEN - FAȚADA POSTERIOARĂ - EXISTENT
RAȘKOVEN STATION - REAR FACADE - EXISTING

Proiect Nr. / Project No.	Faza / Phase	Scara/Scale	Data / Date	Codificare Departamentul / Codification
380/16/05/2019	SF / FS	1:100	01/22	SFF 8AH13 0002 0