


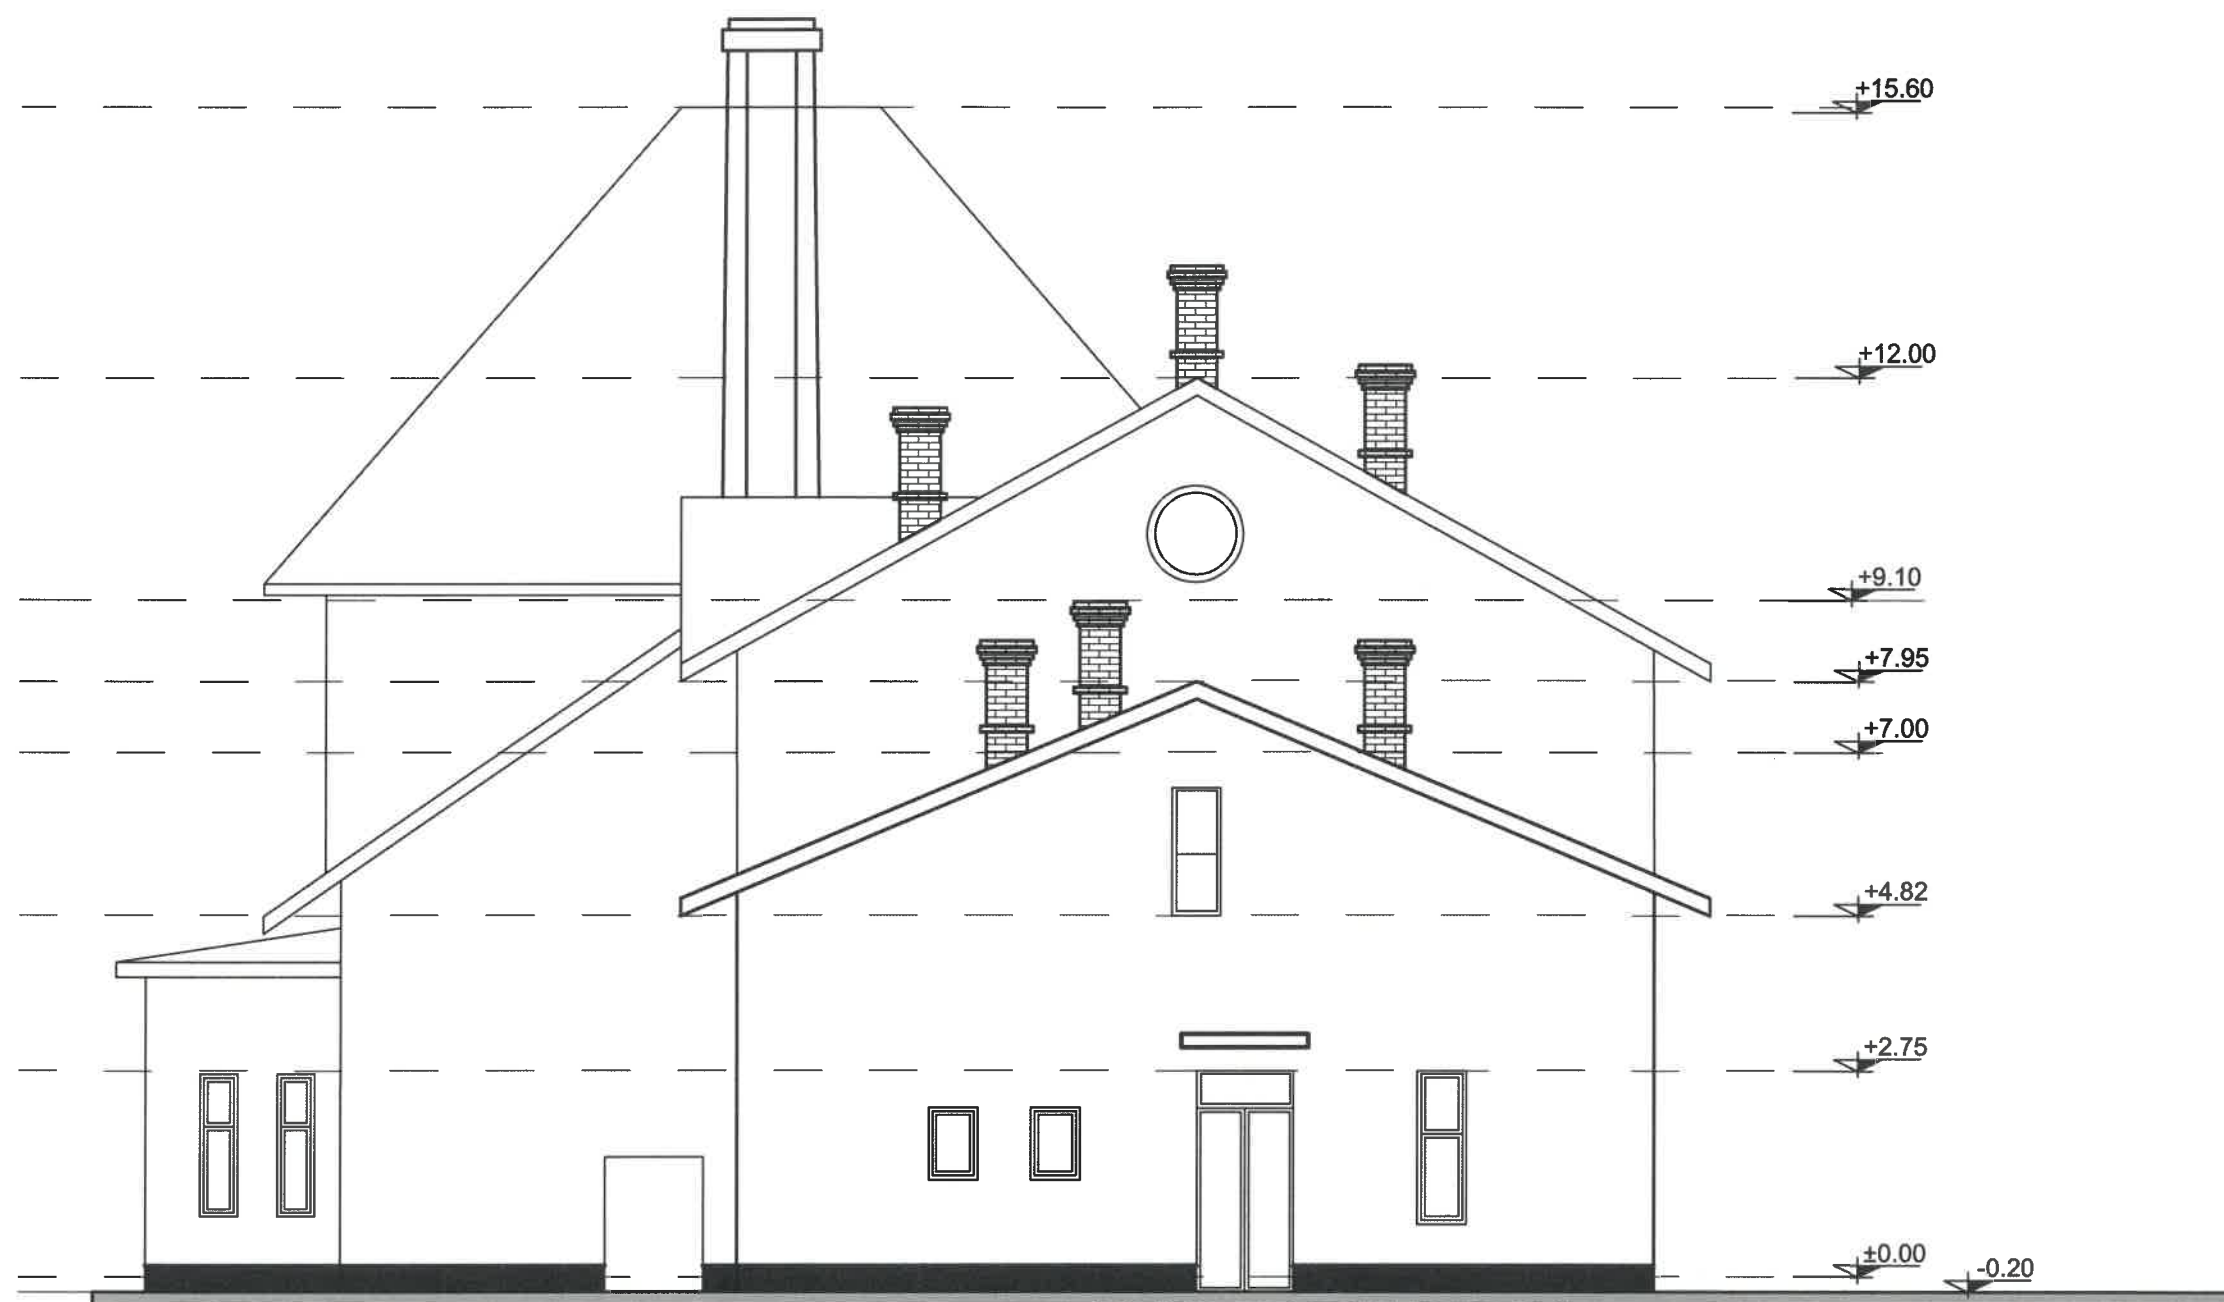

LEGENDA FINISAJE EXISTENTE

- Tamplarii exterioare duble din lemn si sticla simpla.
- Tamplarii interioare de lemn.
- Tencuiele si vopsitorii simple pentru fatade si soclu.
- Tencuiele si vopsitorii simple la peretii si tavanele interioare si placari ceramice.
- Acoperis sarpanta de lemn si invelitoare ceramica.
- Pardoseli: mozaic, parchet masiv, dusumea, gresie si ciment sclvisit.

 UNIUNEA EUROPEANĂ				 Instrumente Structurale 2014-2020		Proiect cofinanțat din Fondul European de Dezvoltare Regională prin Programul Operațional Infrastructură Mare 2014-2020/ Project co-financed from the European Regional Development Fund through the Large Infrastructure Operational Program 2014-2020	
BENEFICIAR / BENEFICIARY COMPANIA NAȚIONALĂ DE CĂI FERATE "CFR" SA, prin SRCF Brașov				PROIECTANT/DESIGNER  CONSI PROJECT R.C.:J40/3940/1995			
Proiectat / Designed	arh. Alexandra Mihăilescu	B					
Verificat / Verified	arh. Dan Gușatu	A					
Șef Proiect / Project Manager	ing. Cătălin Serban	Indice / Index	Data / Date	Modificarea / Modification			
DENUMIREA LUCRĂRII / PROJECT TITLE Modernizarea / reabilitarea a 47 de stații de cale ferată din România - faza studiu de fezabilitate - 8 stații pe raza SRCF Brașov: Miercurea Ciuc, Făgăraș, Sebeș Alba, Gheorghieni, Reghin, Aiud, Teiuș, Războieni / Modernisation/ rehabilitation of 47 railway stations in Romania - feasibility study phase - 8 stations from SRCF Brașov: Miercurea Ciuc, Făgăraș, Sebeș Alba, Gheorghieni, Reghin, Aiud, Teiuș, Războieni				DENUMIREA DESENULUI / DRAWING TITLE STATIA RAZBOIENI - FATADA LATERAL STANGA - EXISTENT RAZBOIENI STATION - LEFT SIDE FACADE - EXISTING			
Proiect Nr/ Project No	Faza / Phase	Scara/Scale	Data / Date	Codificare Planșă/Drawing Codification			
380/1605/2019	SF / FS	1:100	01/22	S	F	F	8 A H 1 4 0 0 1 0