


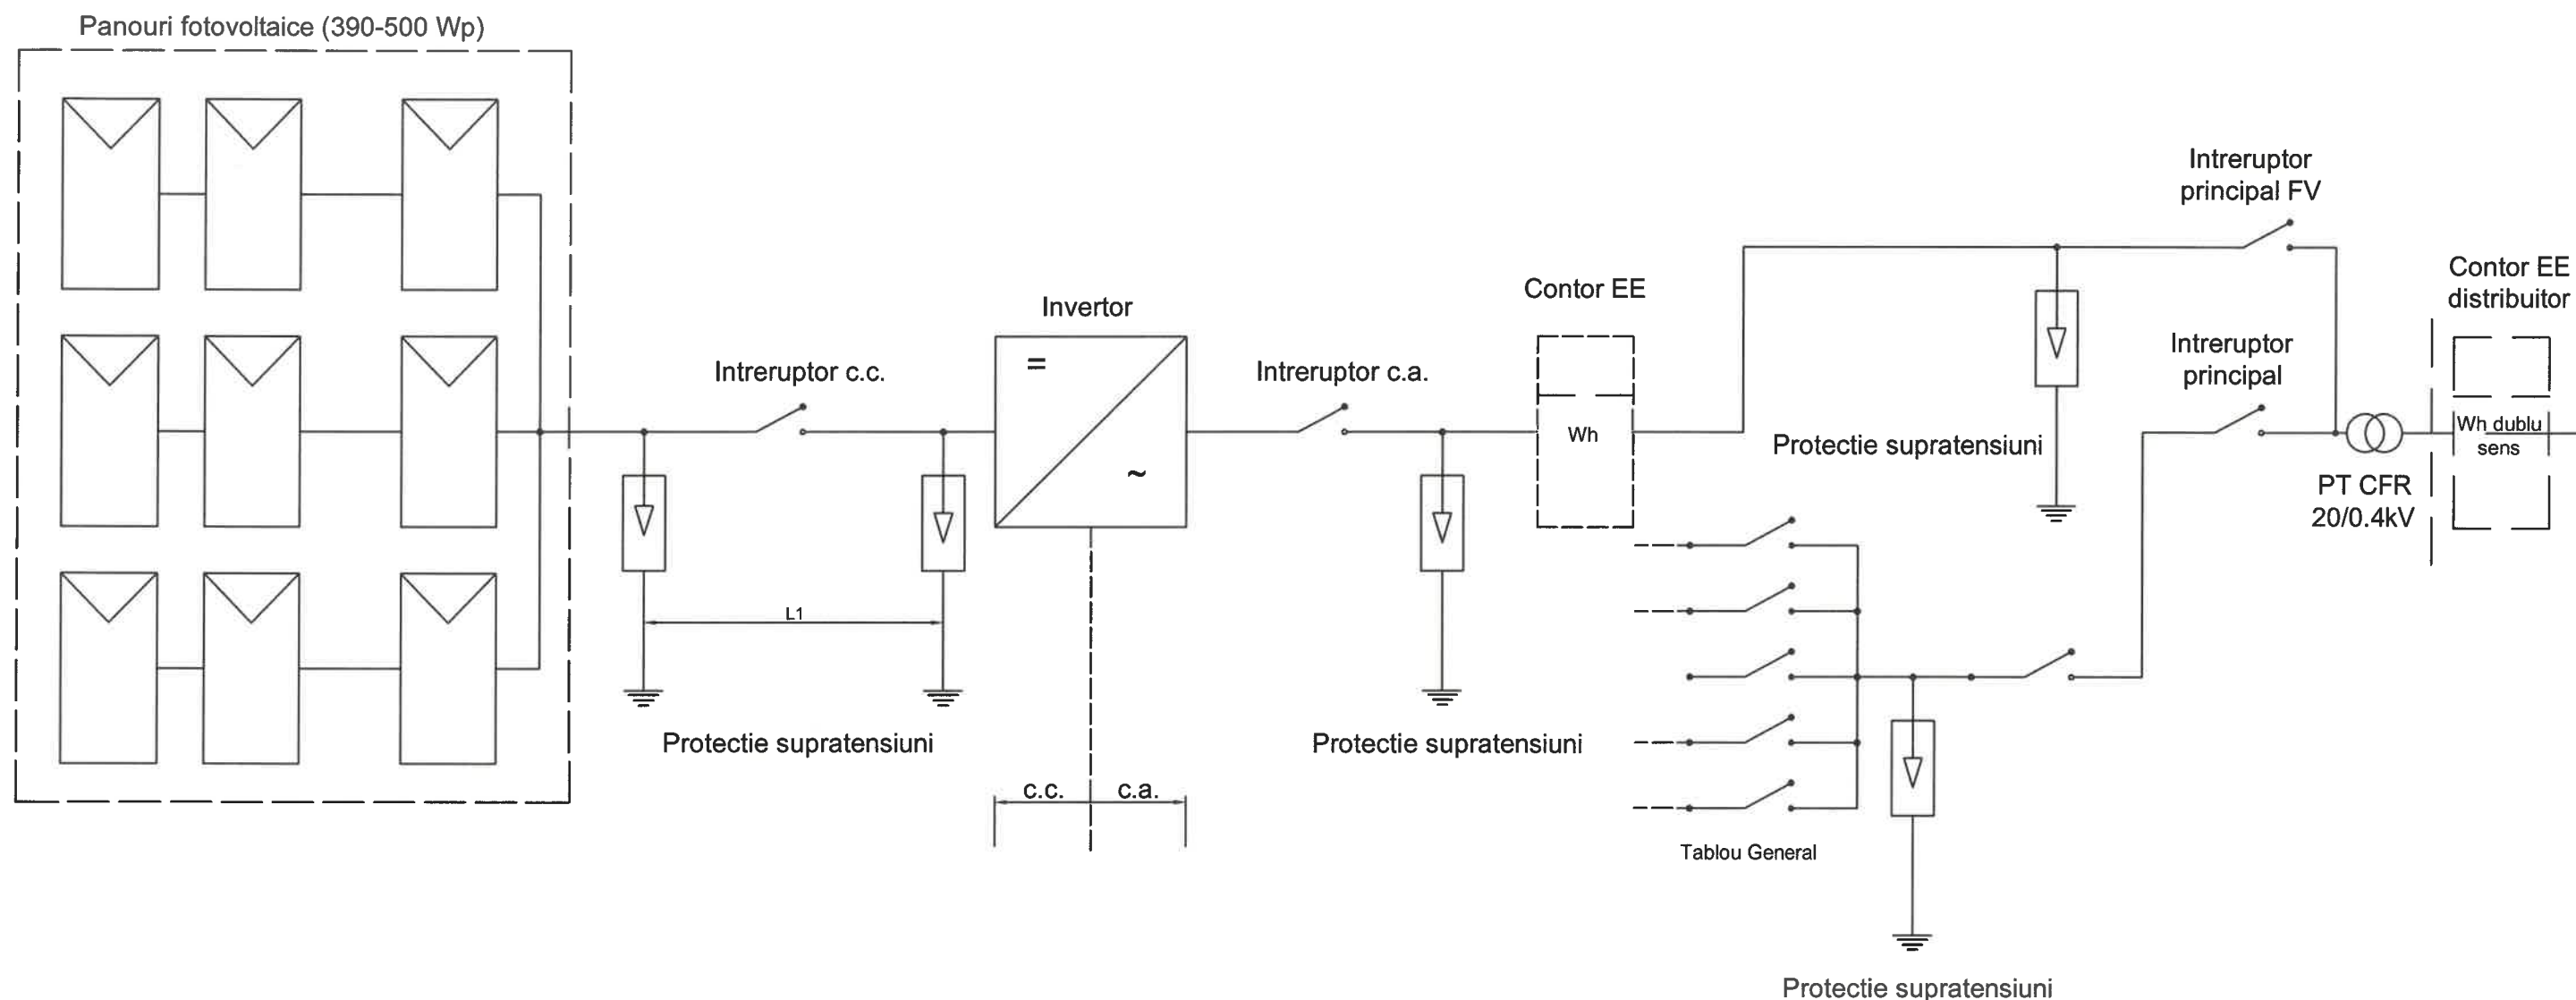

Nota: Puterea sistemului fotovoltaic este definita in Memoriul Tehnic

LEGENDA	
EE	Energie Electrica
FV	FotoVoltaic
PT CFR 	Post Transformare CFR

						Proiect cofinanțat din Fondul European de Dezvoltare Regională prin Programul Operațional Infrastructura Mare 2014-2020/ Project co-financed from the European Regional Development Fund through the Large Infrastructure Operational Program 2014-2020	
		BENEFICIAR / BENEFICIARY COMPANIA NAȚIONALĂ DE CĂI FERATE "CFR" SA, prin SRCF Brașov		PROIECTANT/DESIGNER  R.C.:J40/3940/1995			
Proiectat / Designed	ing. Adrian Stanescu			B			
Verificat / Verified	ing. Cătălin Șerban			A			
Șef Proiect /Project Manager	ing. Cătălin Șerban			Indice / Index	Data / Date	Modificarea / Modification	
DENUMIREA LUCRĂRII / PROJECT TITLE Modernizarea / reabilitarea a 47 de stații de cale ferată din România - faza studiu de fezabilitate - 8 stații pe raza SRCF Brașov: Miercurea Ciuc, Făgăraș, Sebeș Alba, Gheorghieni, Reghin, Aiud, Teiuș, Războieni / Modernisation/ rehabilitation of 47 railway stations in Romania - feasibility study phase - 8 stations from SRCF Brașov: Miercurea Ciuc, Făgăraș, Sebeș Alba, Gheorghieni, Reghin, Aiud, Teiuș, Războieni						DENUMIREA DESENULUI / DRAWING TITLE STATIA CF RĂZBOIENI Schema sistem de alimentare cu panouri fotovoltaice de tip "on-grid" la instalatiile CFR alimentate pe medie tensiune	
Project Nr/ Project No	Faza / Phase	Scara/Scale	Data / Date	Codificare Planșă/Drawing Codification			
380/1605/2019	SF / FS	-	01/2022	S	F	F	
				8	I	E	X
				7			
				0	0	2	0