


# STATIA CF RAZBOIENI

# PLAN REȚELE EXTERIOARE


**LEGENDA**

	Cămin de canalizare
	Cămin
	Conducta apă rece existentă
	Canalizare existentă
	Canalizare existentă pluvială
	Conducta apă propusă
	Canalizare propusă
	Canalizare propusă pluvială
	Canalizare
	Rețea hidranți exterior
	Hidrant exterior de incendiu
	Separator de hidrocarburi


## Stația de pompare și rezervor incendiu

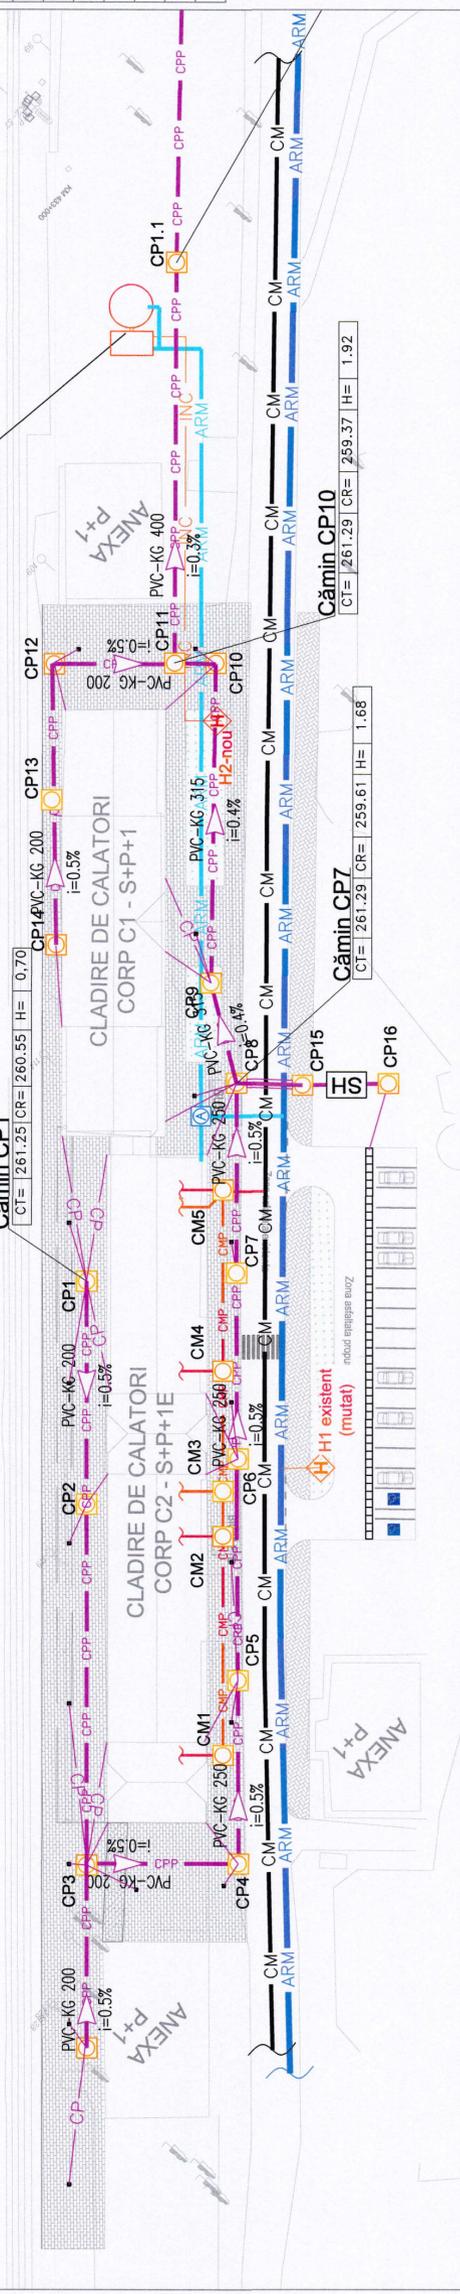

## PLAN REȚEA DESCĂRCARE APE PLUVIALE (sc1:1000)

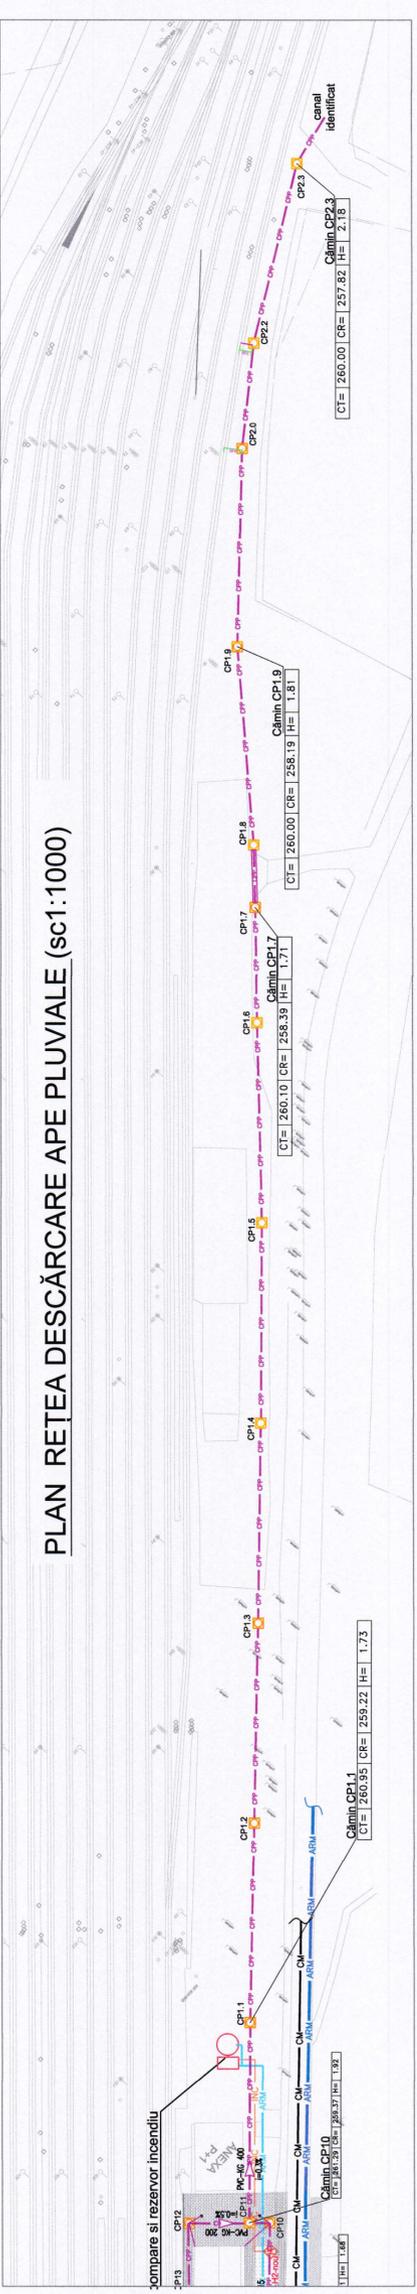

## SCHEMA FUNCȚIONALĂ A STAȚIEI HIDRANȚILOR EXTERIORI

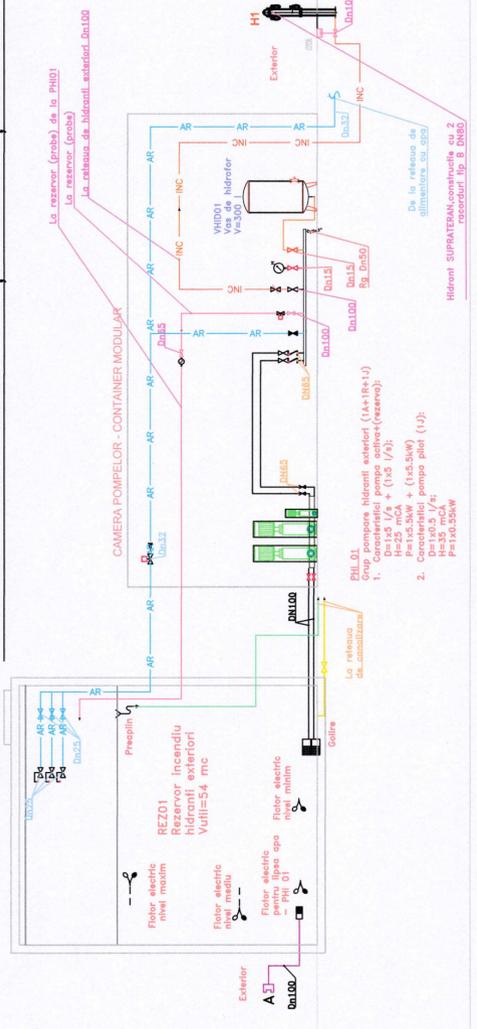

**LEGENDA**

	Lavoar
	Closet
	Spalator
	Dus
	Pisoor
	Bideu
	Cada de baie
	Conducta apă rece menajera
	Apă caldă menajera
	Ventilare canalizare
	Canalizare menajera
	Canalizare pluvială
	Rețea hidranți de incendiu

**LEGENDA**

	Robinet de trecere
	Filtru
	Debitmetru
	VA - vana amestec apă caldă
	Robinet de golire cu porțurturn
	Sorb
	Clapeta de sens
	Flotor electric
	Aerator cu membrana
	Piesa de curățire
	Receptor de terasă

invelitoare


E1

Grupuri sanitare PARTER

P

S

Capacitate boiler electric 30 litri  
Presiune max de lucru boiler electric 8 bar  
Putere rezistență boiler electric 2.0 MW  
Tensiune de alimentare 230 V

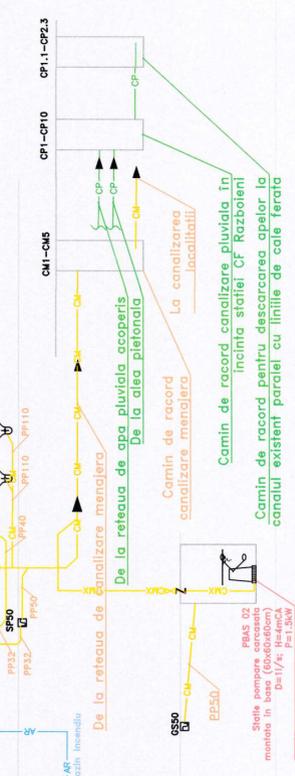

Proiect cofinanțat din Fondul European de Dezvoltare Regională prin Programul Operațional Infrastructură Mare 2014-2020  
Proiect finanțat de Ministerul Transporturilor și Infrastructurii  
Lage Infrastructura Operational Program 2014-2020

UNIVERSITATEA DE CONSTRUCȚII  
COMPANIA NAȚIONALĂ DE CALIFERATE CFR SA  
PROIECTANT/DESIGNER

PROIECTANT/DESIGNER  
Ing. Dan STANCA  
Ing. Dan STANCA

Verificat / Verified  
Ing. Dan STANCA

Ser Project Manager / Ing. Dan STANCA

PROIECTANT/DESIGNER  
R.C. J40/340/1995

Modificarea / Modification

DENUMIREA DESENULUI / DRAWING TITLE  
INSTALAȚII SANITARE - SANITARY INSTALLATIONS  
SCHEMA FUNCȚIONALĂ-CLADIREA DE CLĂTORI RĂZBOIENI  
REȚELE EXTERIOARE  
FUNCTIONAL SCHEMA OF 47 railway  
STATION OF 47 railway  
EXTERIOR NETWORKS

Proiect Nr  
360/1602/2019

Faza / Phase  
Scale  
1:500

Data / Date  
01/2022

SF / FS

8 | 1 | 5 | 1 | X | 0 | 0 | 1 | 0