RELEVEU SUBSOL

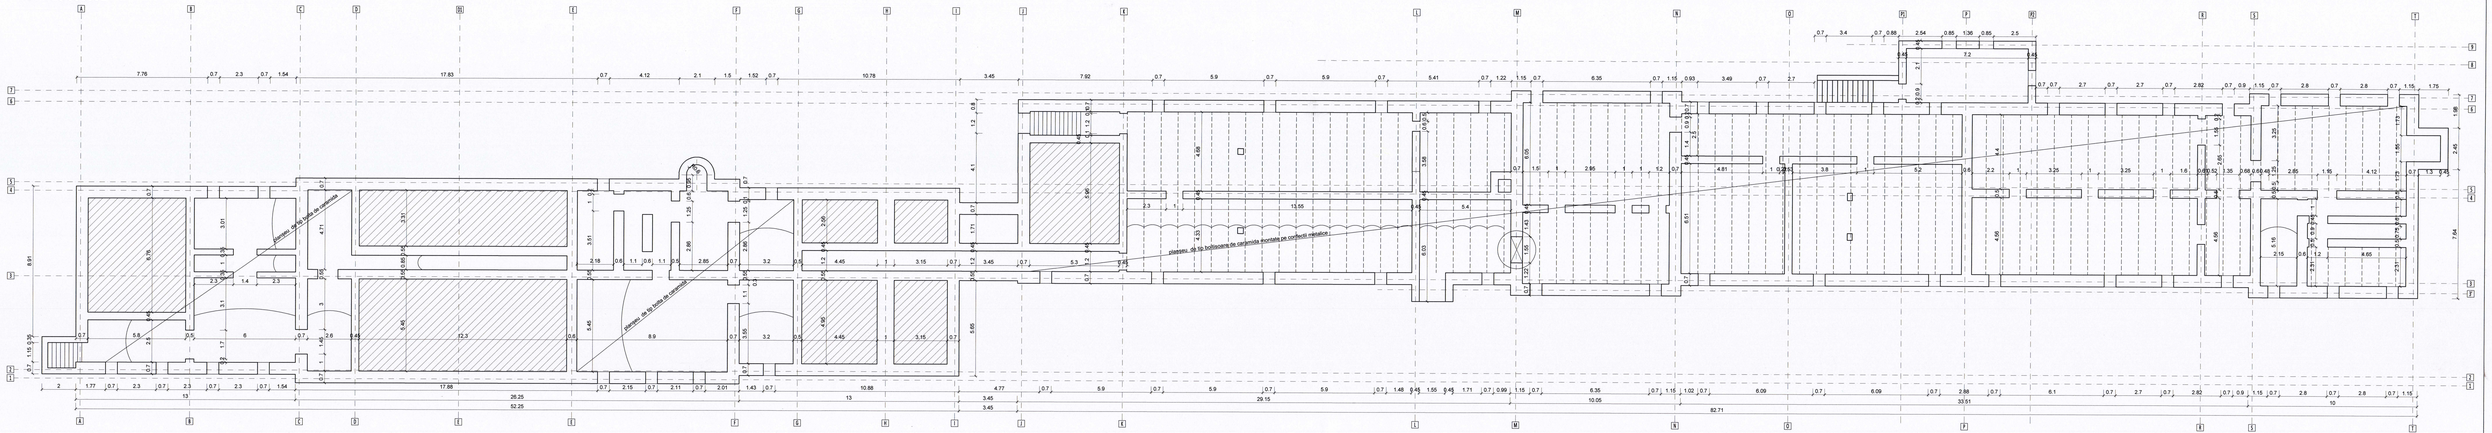

CLASA DE IMPORTANTA A CONSTRUCTIEI CONFORM P100/1-2013 ESTE (III).
CATEGORIA DE IMPORTANTA CONFORM HG nr. 766/97 este (C).

Proiect cofinanțat din Fondul European de Dezvoltare Regională prin Programul Operațional Infrastructura Mare 2014-2020 Project co-financed from the European Regional Development Fund through the Large Infrastructure Operational Program 2014-2020

BENEFICIAR / BENEFICIARY COMPANIA NAȚIONALĂ „CĂI FERATE" CFR" SA, prin SRCF Brașov		PROIECTANT/DESIGNER CONSIS PROJECT R.C.: J40/3940/1995	
Proiectat / Designed	Ing. Ioana Avram	semnătura / signature	
Verificat / Verified	Ing. Stefan Ruess		
Sef Proiect /Project Manager	Ing. Calin Sarac	semnătura / signature	

Status / Index	Data / Date	Modificarea / Modification

DENUMIREA LUCRĂRII / PROJECT TITLE Modernizarea liniei de cale ferată din România - faza studiu de fezabilitate - 6 etapă pe rețea SRCF Brașov: Mercurea Ciuc, Filiașu, Sebeș Alba, Gheorgheni, Reghin, Aiud, Teiuș, Răcăciuni / Modernisation/ rehabilitation of 47 railway Romanian lines - feasibility study phase - 6 stations from SRCF Brasov: Mercurea Ciuc, Filiasu, Sebes Alba, Gheorgheni, Reghin, Aiud, Teiuș, Răcăciuni	DENUMIREA DESENULUI / DRAWING TITLE STATIA RAZBOIENI - INVELIRE INFRASTRUCTURA SUBSOL RAZBOIENI STATION - BASEMENT STRUCTURAL SURVEY

Project No.	Faza / Phase	Scara/Scale	Data / Date	Codificare Planșă/Drawing Codification
Proiect Nr. 36D1005/2019	SF / FS	1:100	01/22	SFF 8RZ16 001 0