RELEVEU PARTER

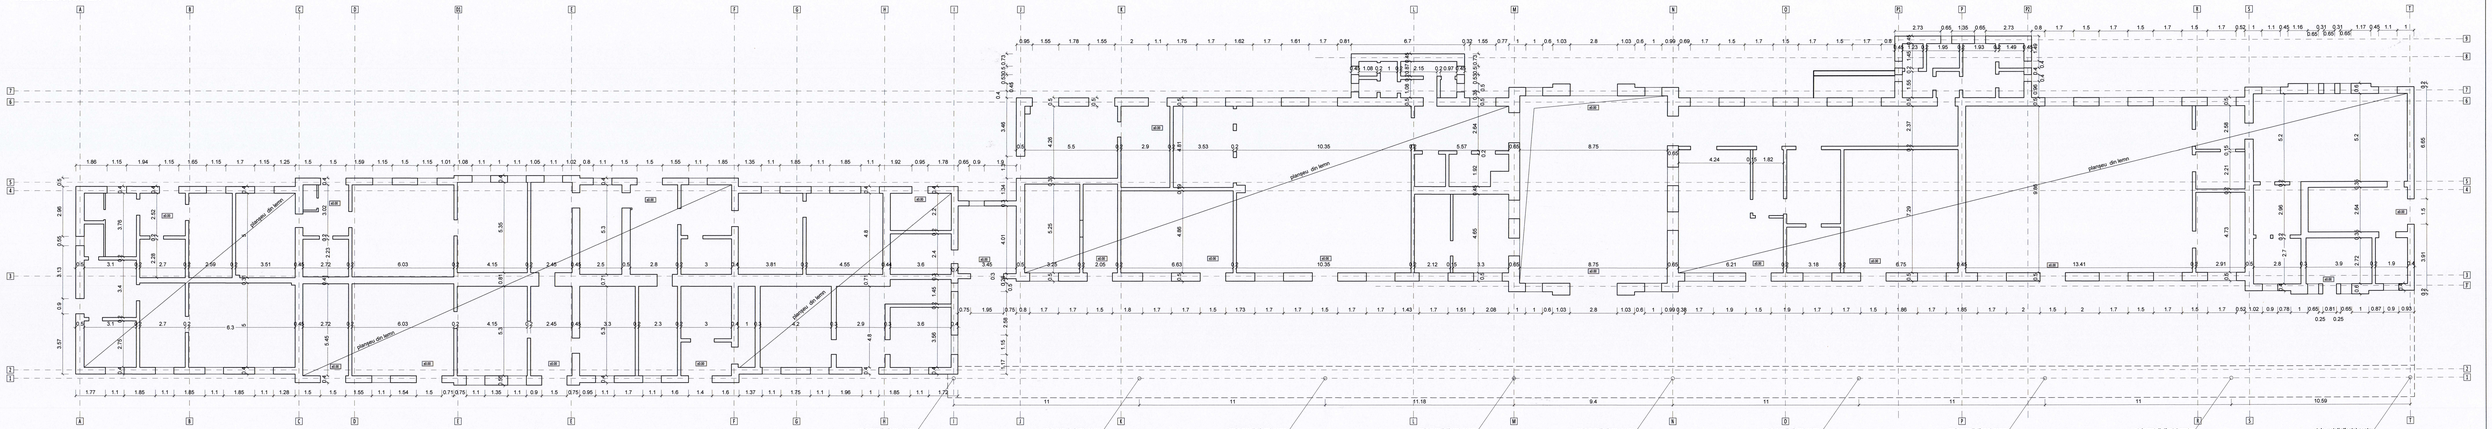

CLASA DE IMPORTANTA A CONSTRUCTIEI CONFORM P100/1-2013 ESTE (III).
CATEGORIA DE IMPORTANTA CONFORM HG nr. 766/97 este (C).

Proiect cofinanțat de Fondul European de Dezvoltare Regională prin Programul Operațional Infrastructura Mare 2014-2020 Project co-financed from the European Regional Development Fund through the Large Infrastructure Operational Program 2014-2020

BENEFICIAR / BENEFICIARY: COMPANIA NAȚIONALĂ DE CĂI FERATE "CFR" SA, prin SRCF Brașov			PROIECTANT DESIGNER: CONSB PROIECT R.C. J40/2394/31995		
Proiectat / Designed	Ing. Ioana Avram		B		
Verificat / Verified	Ing Stefan Roate		A		
Şef Proiect / Project Manager	Ing. Calin Serban		Indice / Index	Data / Date	Modificare / Modification

DENUMIREA LUCRĂRII / PROJECT TITLE
Modernizarea / reabilitarea a 47 de stații de cale ferată din România - faza studiu de fezabilitate - 8 stații pe rata SRCF Brașov: Mărcuțele Ciuc, Făgăraș, Sebeș Alba, Câmpulung, Reghin, Aiud, Teiuș, Răcăciuni - modernization / rehabilitation of 47 railway stations in Romania - feasibility study phase - 8 stations from SRCF Brașov: Mărcuțele Ciuc, Făgăraș, Sebeș Alba, Câmpulung, Reghin, Aiud, Teiuș, Răcăciuni

DENUMIREA DESENULUI / DRAWING TITLE
STATIA MAZBOENI - RELEVEU STRUCTURA PARTER
RAZBOENI STATION- GROUND FLOOR STRUCTURAL SURVEY

Proiect Nr. / Project No.	Faza / Phase	Scara/Scale	Data / Date	Codificare Parte/Drawing codification						
380/16/05/2019	SF / FS	1:100	01/22	S	F	F	8	R	Z	1 6	0 0 2	0